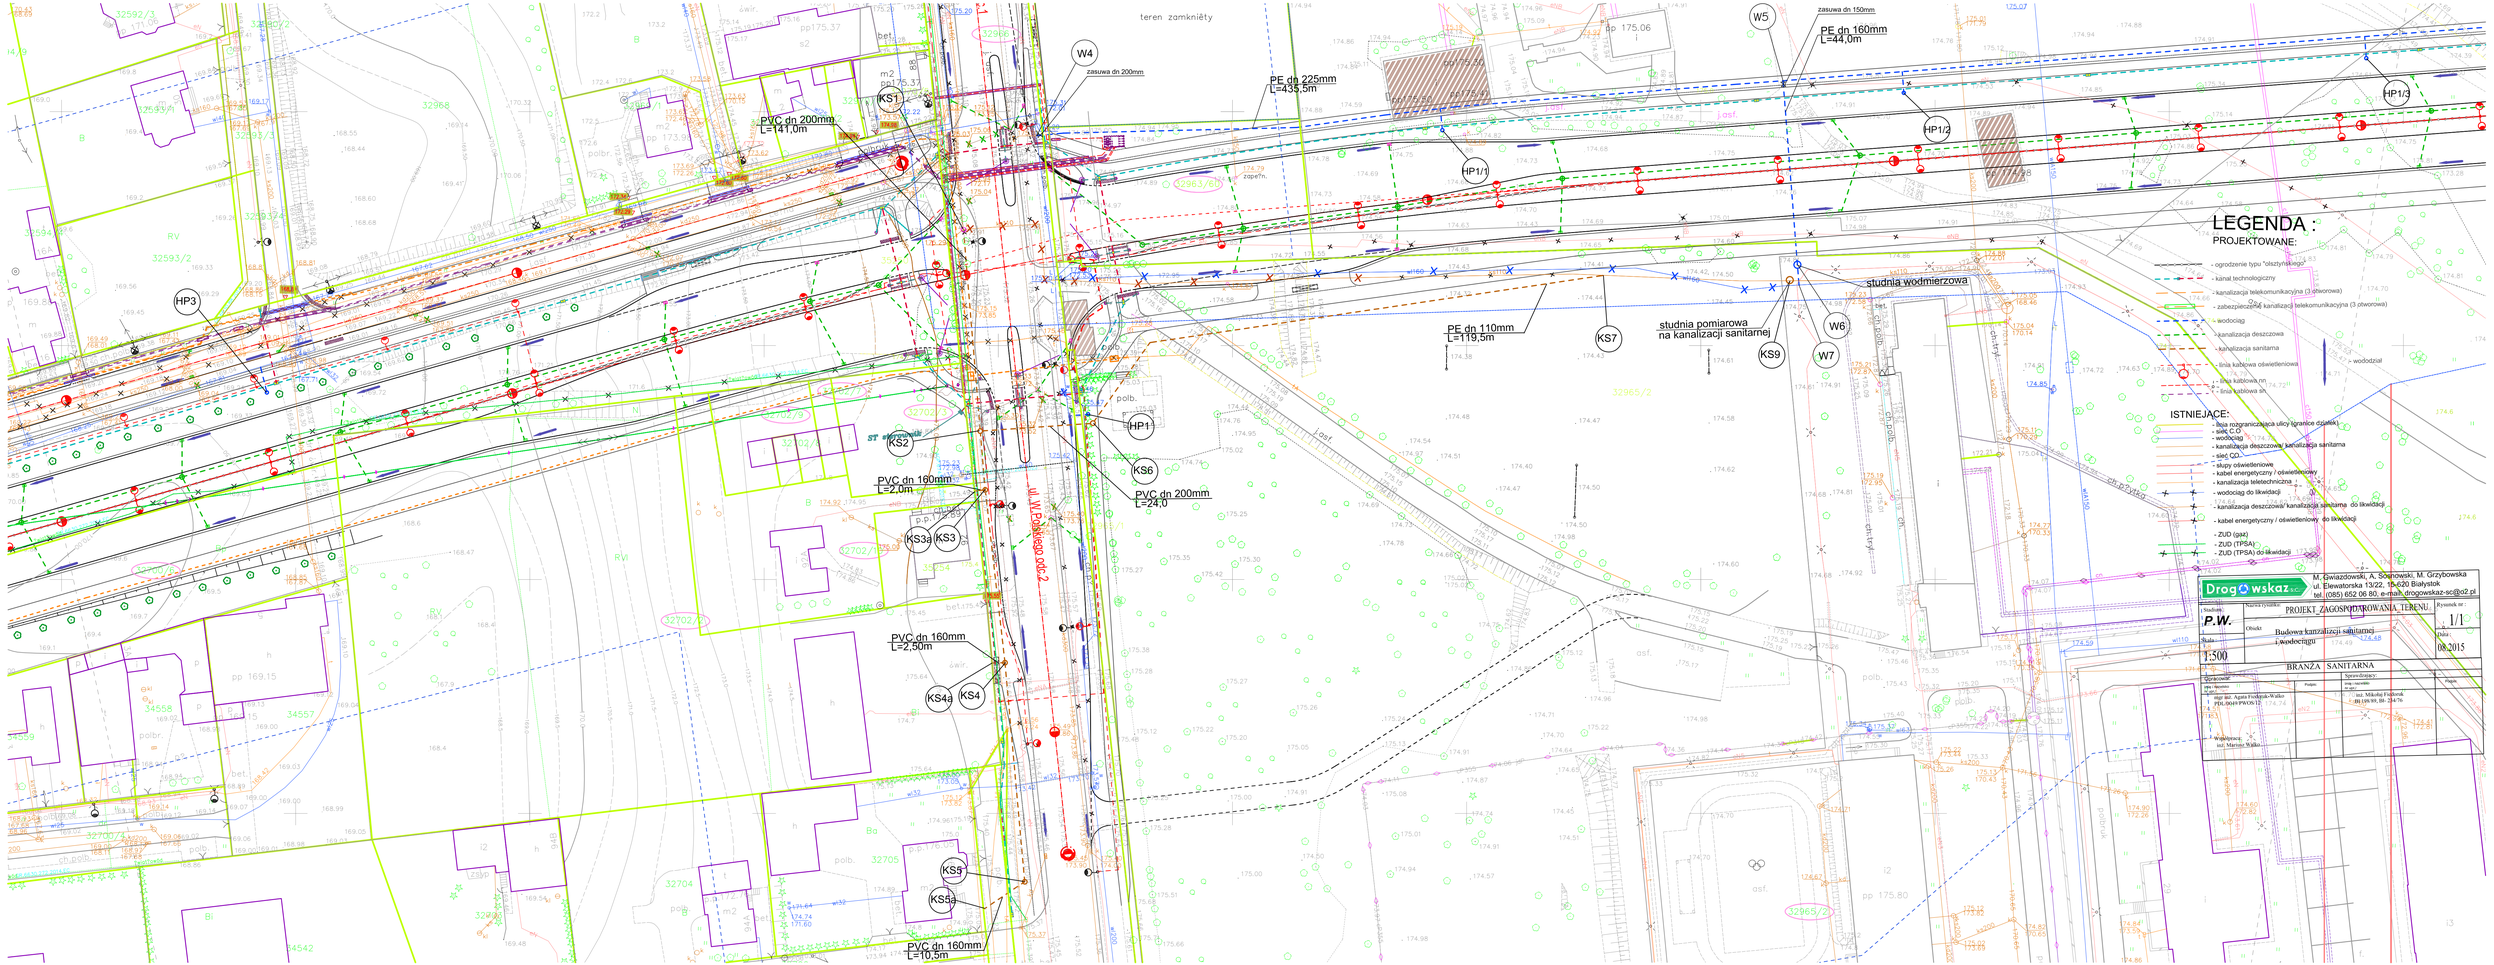
W4
zasuwa dn 200mm
PE dn 225mm
L=435,5m
KS1
PVC dn 200mm
L=141,0m
HP3
HP1
KS2
KS6
PVC dn 200mm
L=24,0
PVC dn 160mm
L=2,0m
KS3a
KS3
ul. W. Pałubskiego odc.2
PVC dn 160mm
L=2,50m
KS4a
KS4
KS5
KS5a
PVC dn 160mm
L=10,5m
teren zamknięty
W5
zasuwa dn 150mm
PE dn 160mm
L=44,0m
HP1/3
HP1/2
HP1/1
PE dn 110mm
L=119,5m
KS7
studnia pomiarowa
na kanalizacji sanitarnej
KS9
W7
W6
studnia wodmierzowa
LEGENDA :
PROJEKTOWANE:
- ogrodzenie typu "olsztyńskiego"
- kanał technologiczny
- kanalizacja telekomunikacyjna (3 otworowa)
- zabezpieczenie kanalizacji telekomunikacyjna (3 otworowa)
- wodociąg
- kanalizacja deszczowa
- kanalizacja sanitarna
- linia kablowa oświetleniowa
- linia kablowa nn
- linia kablowa sn
- wododział
ISTNIEJĄCE:
- linia rozgraniczająca ulicy (granice działek)
- sieć C.O
- wodociąg
- kanalizacja deszczowa/ kanalizacja sanitarna
- sieć CO
- słupy oświetleniowe
- kabel energetyczny / oświetleniowy
- kanalizacja teletechniczna
- wodociąg do likwidacji
- kanalizacja deszczowa/ kanalizacja sanitarna do likwidacji
- kabel energetyczny / oświetleniowy do likwidacji
- ZUD (gaz)
- ZUD (TPSA)
- ZUD (TPSA) do likwidacji
Drogowskaz
M. Gwiazdowski, A. Sosnowski, M. Grzybowska
ul. Elewatorska 13/22, 15-620 Białystok
tel. (085) 652 06 80, e-mail: drogowskaz-sc@o2.pl
Stadium: P.W.
Nazwa rysunku: PROJEKT ZAGOSPODAROWANIA TERENU
Rysunek nr: 1/1
Obiekt: Budowa kanalizacji sanitarnej i wodociągu
Skala: 1:500
Data: 08.2015
BRANŻA SANITARNA
Projektował: mgr inż. Agata Frołkiewicz-Wałko PDL/0045/PWOK/12
Sprawdzający: inż. Mikołaj Fiedoruk LUB/1009/99, BB/ 24/76
Współpraca: inż. Mariusz Wałko