


Profil kanalizacji sanitarnej


Skala 1:100/100

— teren istniejący
— teren projektowany

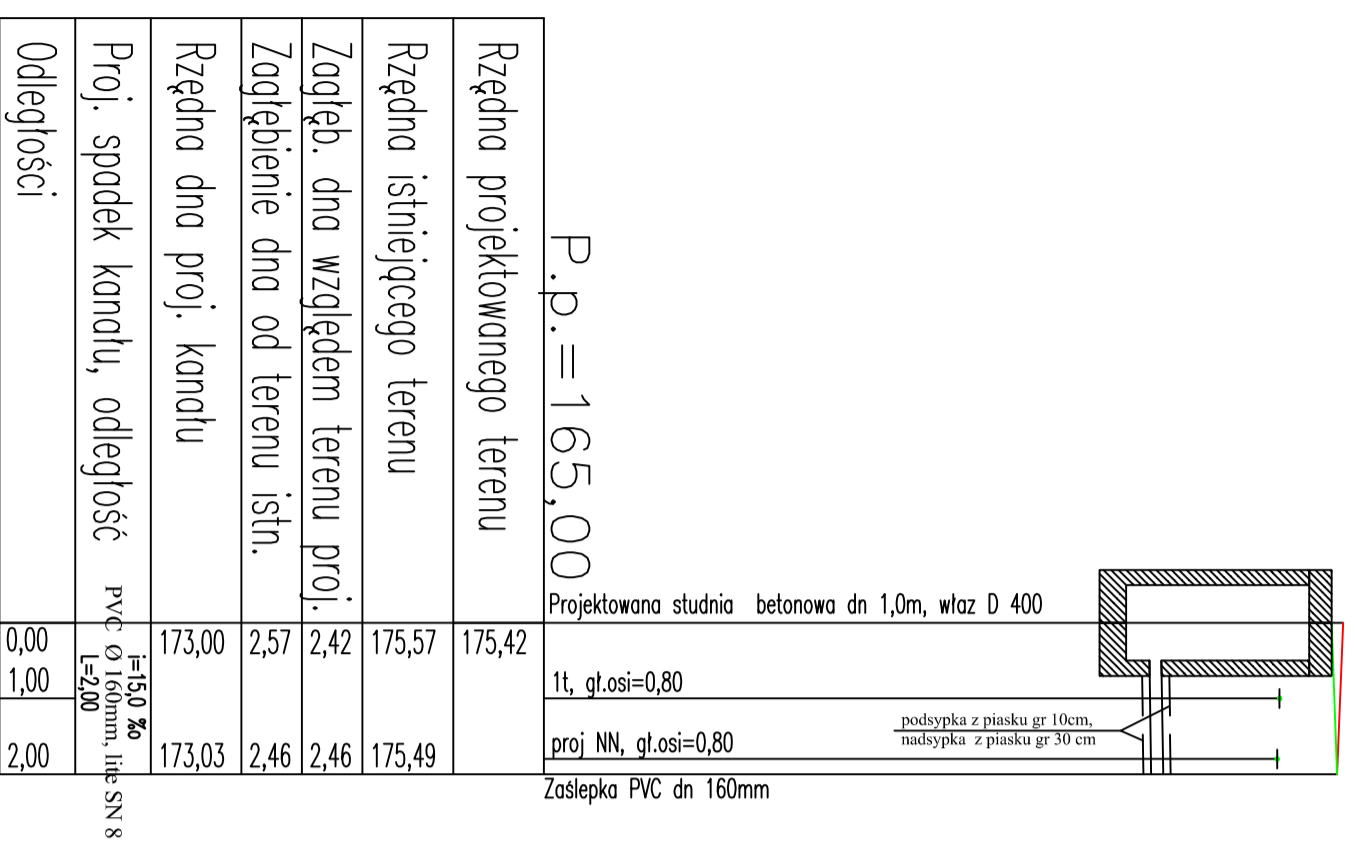


KS3

KS3a

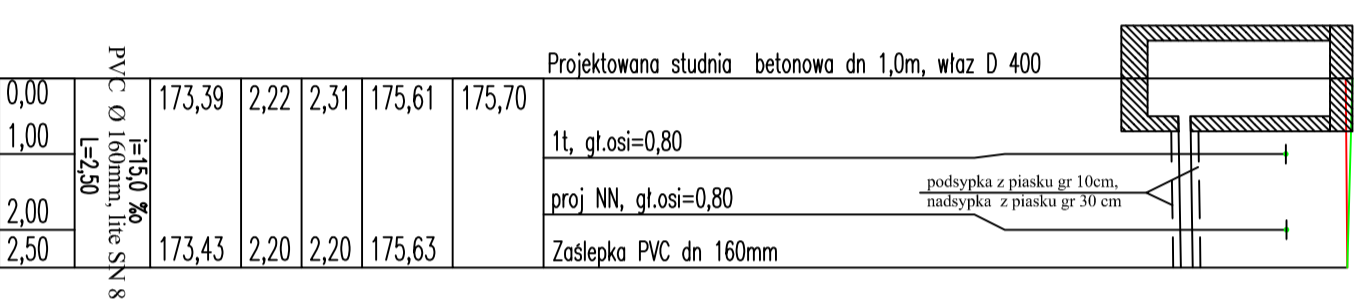

KS4

KS4a

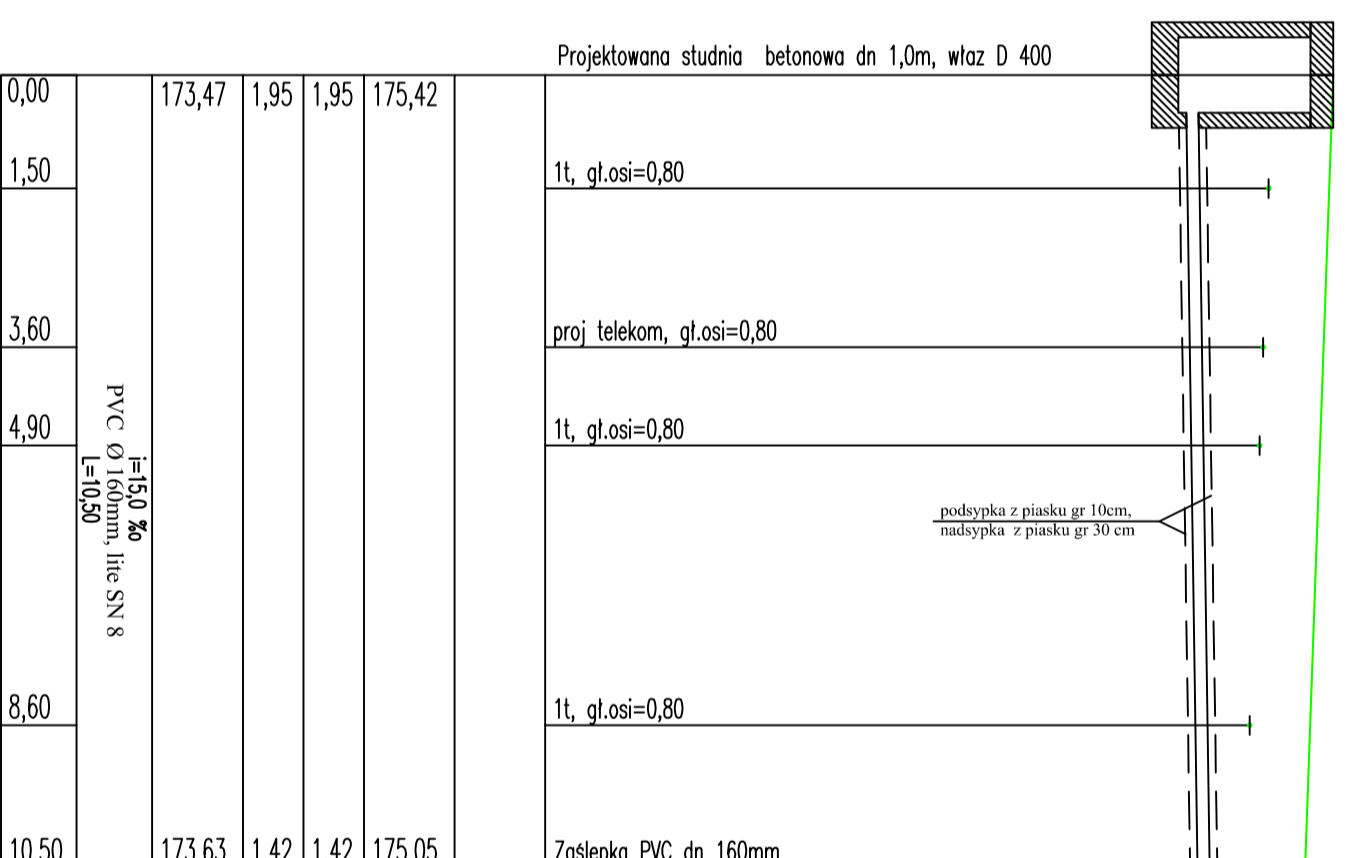

KS5

KS5a

		M. Emiliańska, A. Sosnowski, M. Grzybkowska ul. Elektryków 13/22, 15-620 Biały Stok tel. 0985 652 06 80, e-mail: drogowskaz-sceez.pl	
Studium: P.W.	Nazwa projektu: profil kanalizacji sanitarnej	Rysunek nr.: 2/1	Data: 08.2015
Skala: 1:100/100	Obiekt: Rozbudowa ul. Buczka i Leśnej oraz budowa nowej ulicy od ul. Wojska Polskiego do ul. Utraty w Suwałkach.	Branża: SANITARNA	
Operator: Inż. i architekt mgr inż. Agata Fiedonuk-Walko nr upr.: PDL/0049/PWOS/12	Projekt: Inż. i architekt inż. Nikołaj Fiedonuk nr upr.: Bk-198/89 Bk-234/76	Wykonanie: inż. Mariusz Walko	