


# Profil kanalizacji sanitarnej

Skala 1:100/500

- teren istniejący
- teren projektowany

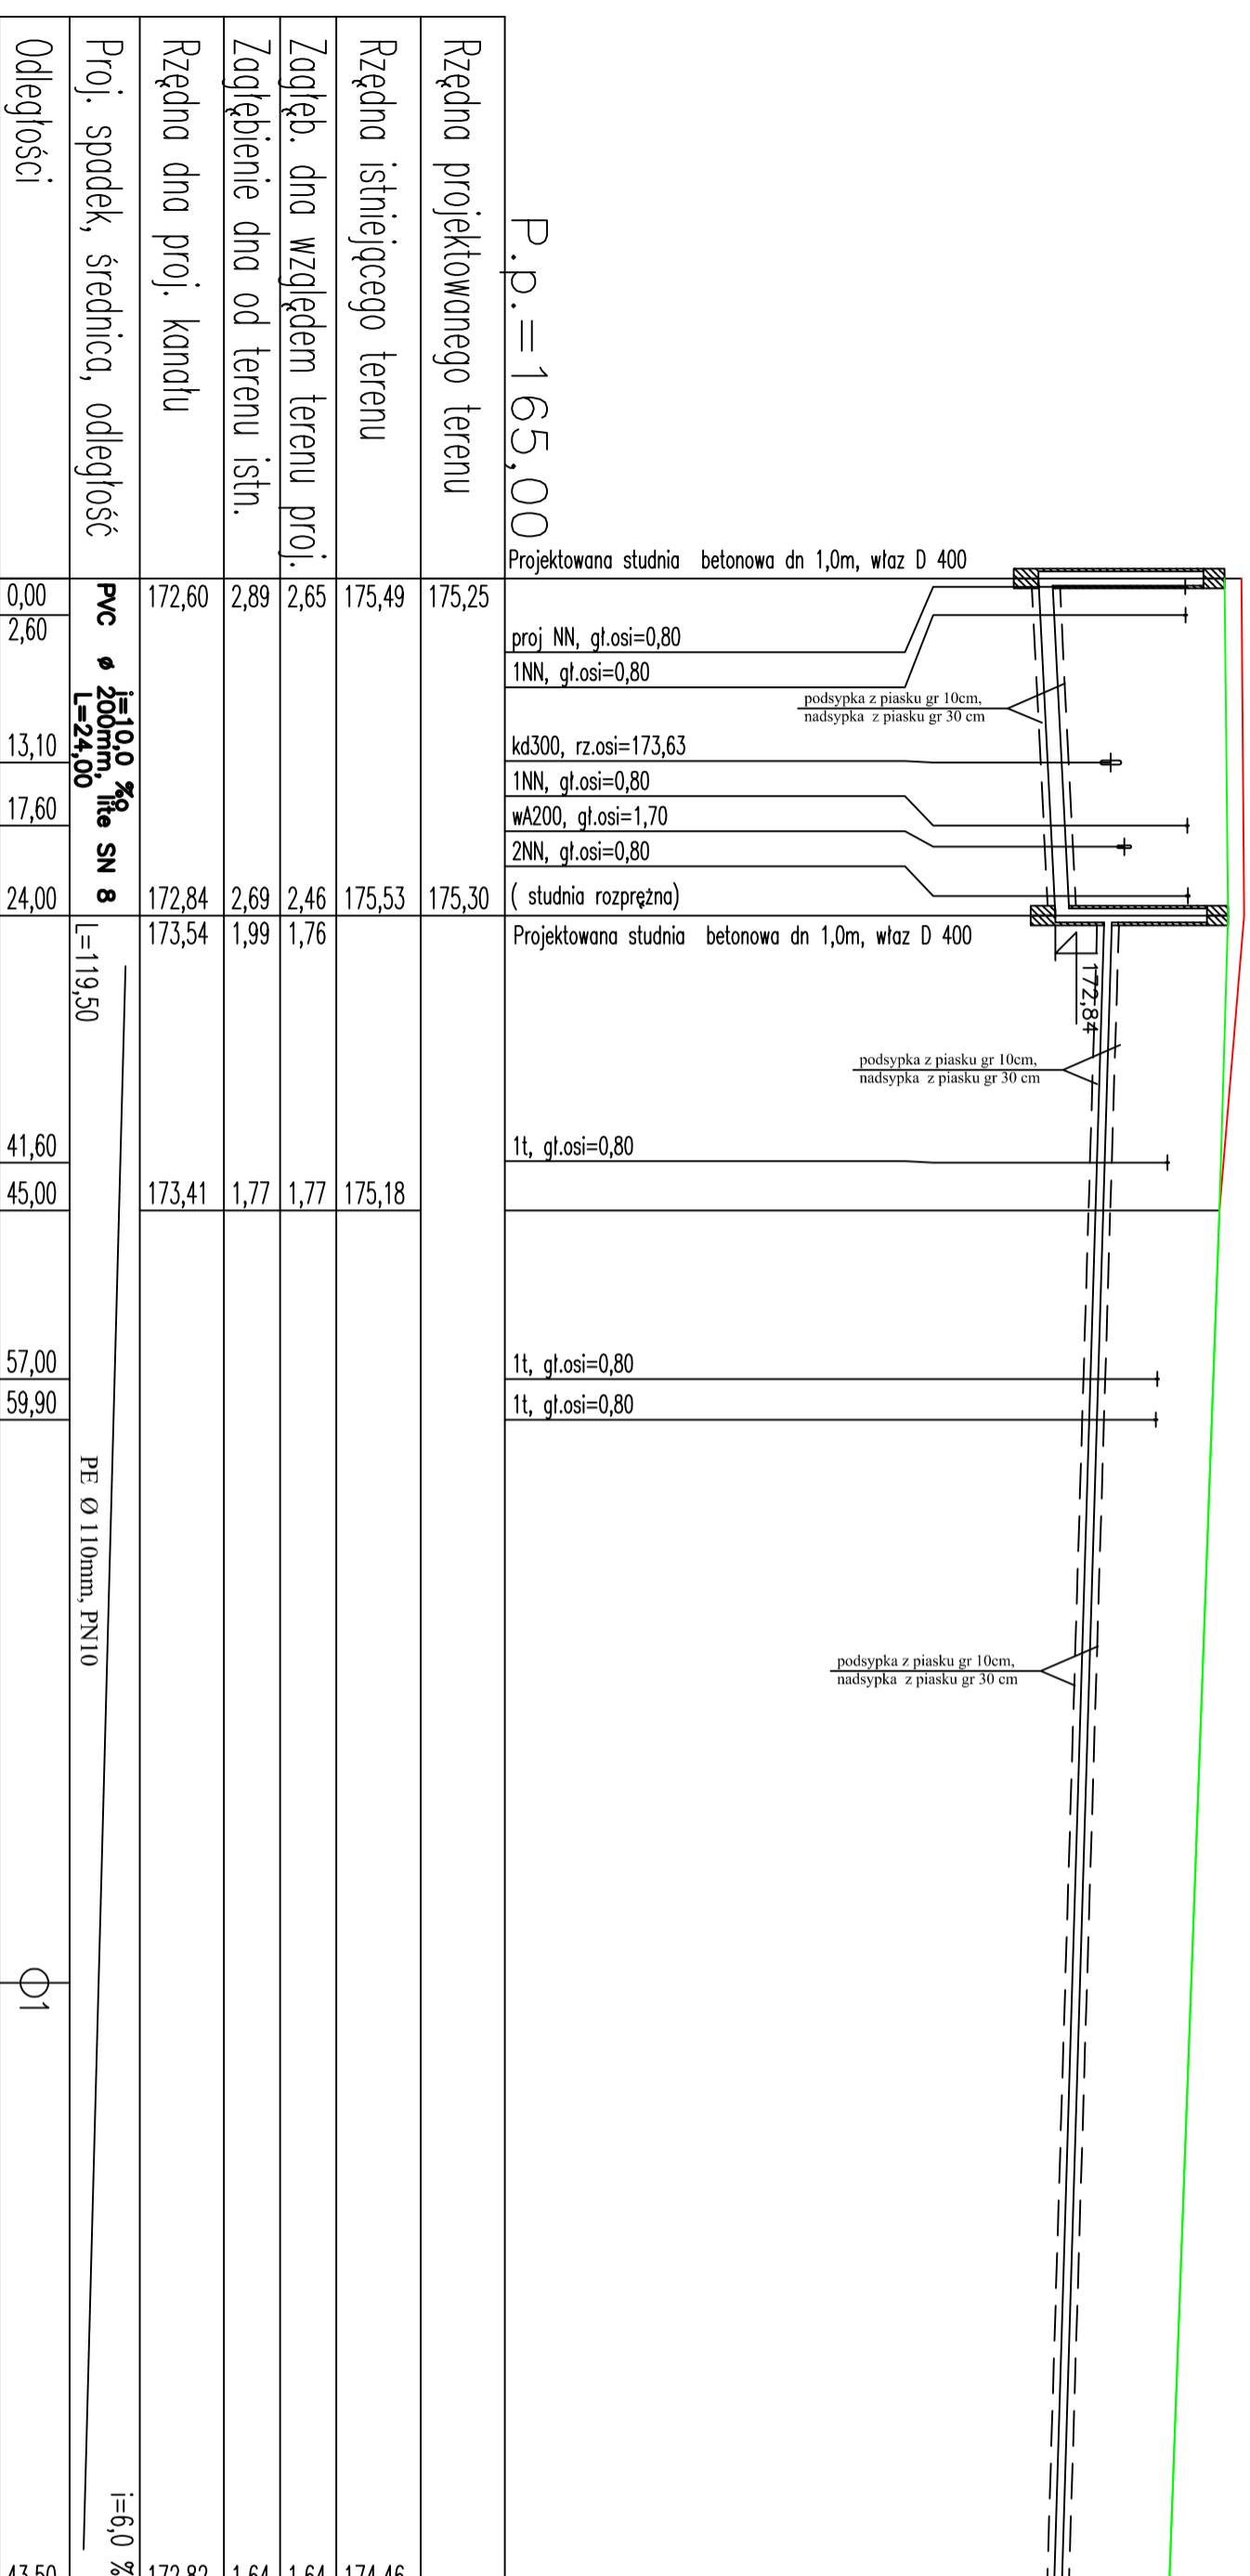

**Drogowskaz S.C.**  
M. Gniazdowski, A. Sasnowski, M. Grzybowska  
ul. Egiptowska 13/22, 15-560 Biłystok  
tel. (085) 652 06 80, e-mail drogowskaz-sceezpi

Stanium: Nazwa rysunku: profil kanalizacji sanitarnej  
Rysunek nr: 2/2  
Skala: 1:100/100  
Opis: Rozbudowa ul. Buczka i Lesnej oraz budowa nowej ulicy od ul. Wojska Polskiego do ul. Utraty w Suwałkach.  
Data: 08.2015

Opracował		Sprawdził	
Imię i nazwisko	nr upr.	Imię i nazwisko	nr upr.
mgr inż. Agata Fiedoruk-Walko	nr upr. PDL/0049/PWOS/12	inż. Mikołaj Fiedoruk	nr upr. BI-198/89
Współoprac.: inż. Mariusz Walko		BI-234/76	

KS2

KS6

Z1

KS7