Profil kanalizacji sanitarnej

Skala 1:100/500

teren istniejący
teren projektowany

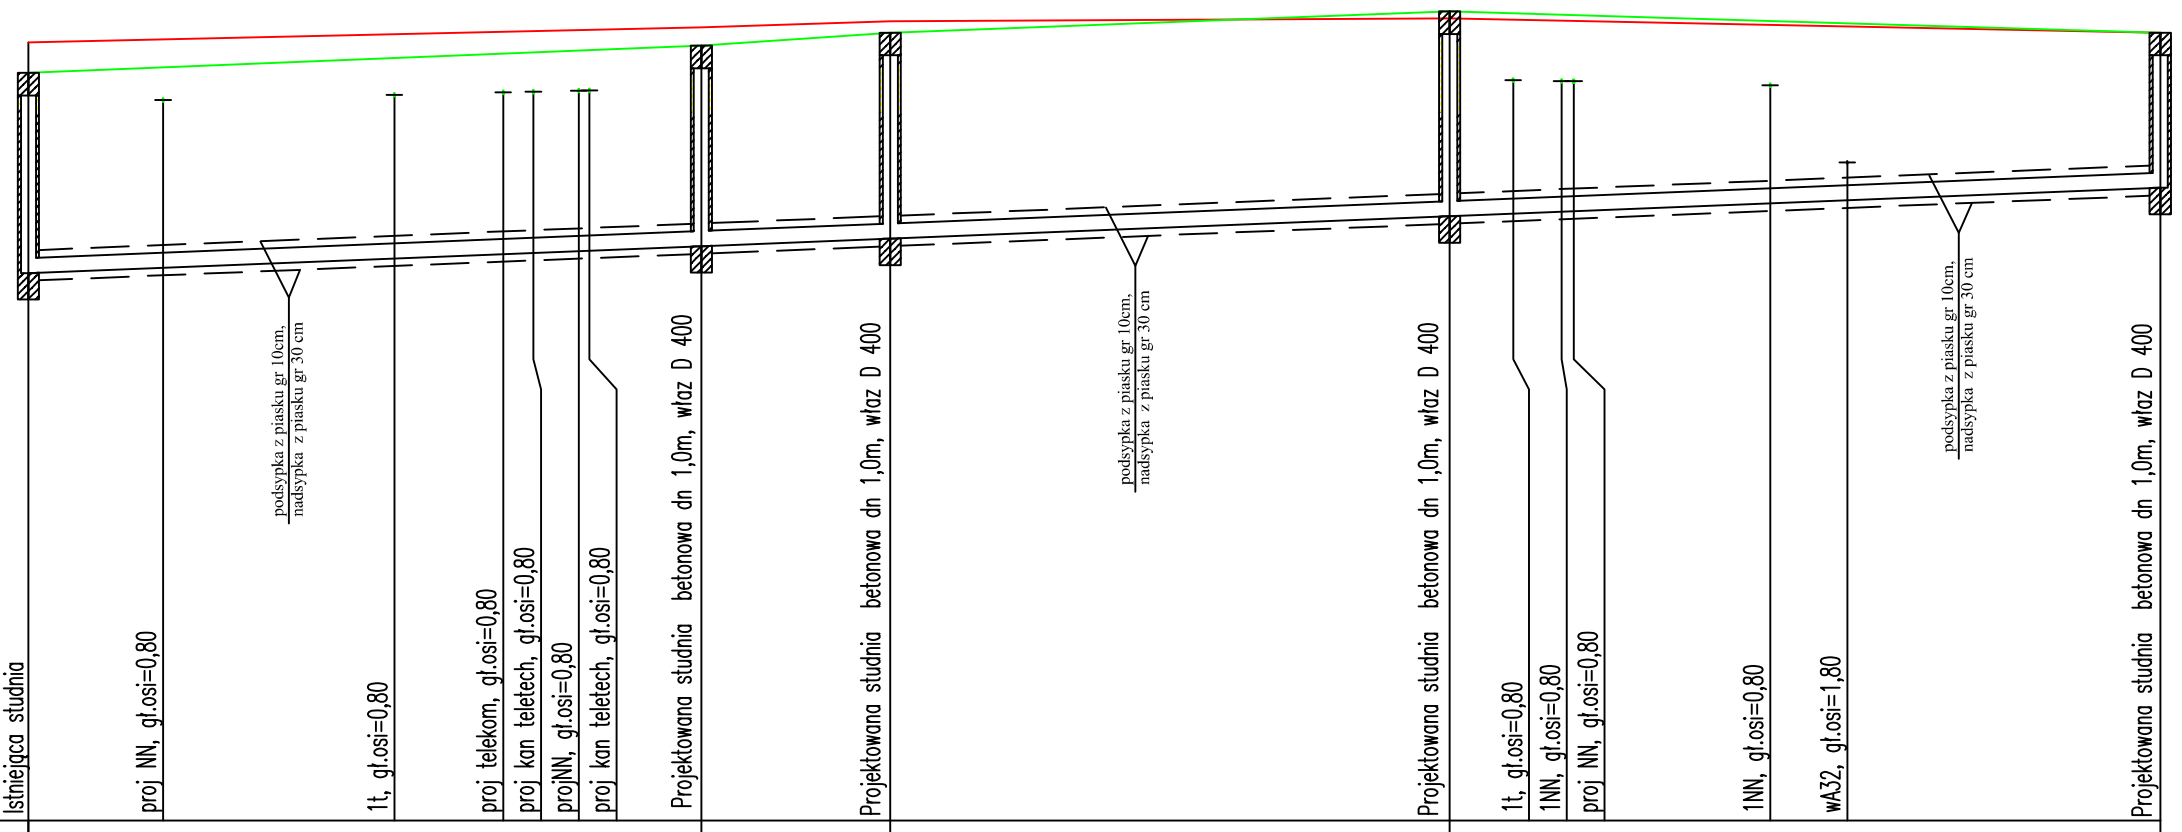

P.p.=165,00

	istniejąca studnia	proj NN, gł.osi=0,80	1t, gł.osi=0,80	proj telekom, gł.osi=0,80	proj kan teletech, gł.osi=0,80	projNN, gł.osi=0,80	proj kan teletech, gł.osi=0,80	Projektowana studnia betonowa dn 1,0m, właz D 400	Projektowana studnia betonowa dn 1,0m, właz D 400	Projektowana studnia betonowa dn 1,0m, właz D 400	1t, gł.osi=0,80	1NN, gł.osi=0,80	proj NN, gł.osi=0,80	1NN, gł.osi=0,80	wA32, gł.osi=1,80	Projektowana studnia betonowa dn 1,0m, właz D 400
Rzędna projektowanego terenu	174,89							175,25	175,42	175,70						
Rzędna istniejącego terenu	175,29							175,49	175,57	175,61						175,42
Zagłęb. dna względem terenu proj.	2,65							2,65	2,72	2,71						2,05
Zagłębienie dna od terenu istn.	3,05							2,89	2,87	2,62						2,05
Rzędna dna proj. kanału	172,24							172,60	172,70	172,99						173,37
Proj. spadek, średnica, odległość	L=141,00									PVC ø 200mm, lite SN 8						i=8,0 ‰
Odległości	0,00	8,90	24,20	31,40	36,40		44,50	57,00		94,00	98,20	1	1,40	15,20	20,30	41,00
	KS1						KS2	KS3		kS4						kS5

Drogowskaz s.c.
M. Gwiazdowski, A. Sosnowski, M. Grzybowska
ul. Elewatorska 13/22, 15-620 Białystok
tel. (085) 652 06 80, e-mail: drogowskaz-sc@o2.pl

Stadium : **P.W.**	Nazwa rysunku: profil kanalizacji sanitarnej	Rysunek nr : 2
Skala : 1:100/500	Obiekt: Rozbudowa ul. Buczka i Leśnej oraz budowa nowej ulicy od ul. Wojska Polskiego do ul. Utraty w Suwałkach.	Data : 08.2015

BRANŻA SANITARNA

Opracował:		Sprawdzający:	
Imię i nazwisko nr upr.:	Podpis:	Imię i nazwisko nr upr.:	Podpis:
mgr inż. Agata Fiedoruk Walko nr upr. PDL/0049/PWOS/12 Współpraca: inż. Mariusz Walko		inż. Mikołaj Fiedoruk nr upr. BI-198/89 BI-234/76	