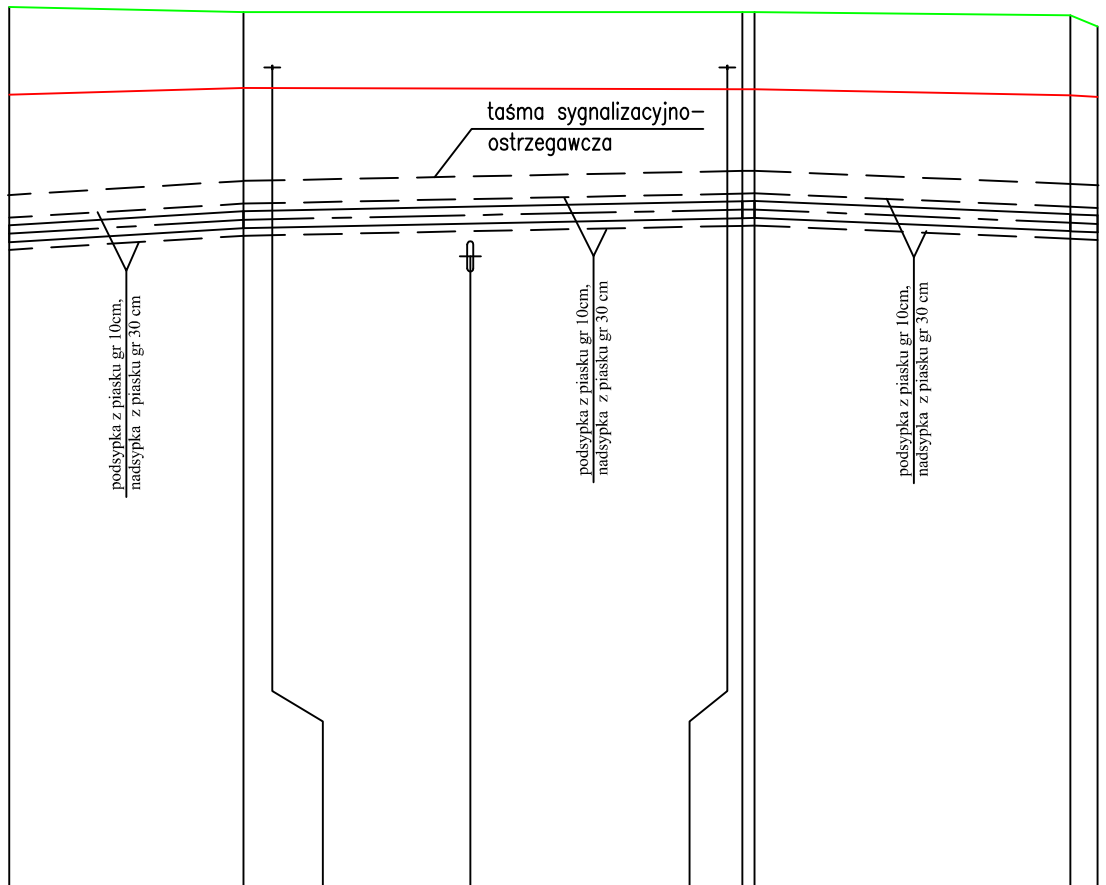

Profil wodociągu

Skala 1:100/500

teren istniejący

teren projektowany

P.p.=160,00

	węzeł W1 rys nr "4"		kolano 45 dn 225mm	proj NN, rz.osi=174,35	kd400, rz.osi=171,85	proj NN, rz.osi=174,35	trójnik dn 225mm	kolano 45 dn 225mm		kolano 30 dn 225mm	węzeł W3 rys nr "4"
Rzędna projektowanego terenu	175,15		175,08				175,08	175,08		175,04	174,89
Rzędna istniejącego terenu	173,99		174,08				174,06	174,06		173,98	173,96
Zagłęb. osi względem terenu proj.	3,00		2,74				2,61	2,61		2,74	2,61
Zagłębienie osi od terenu istn.	1,84		1,74				1,59	1,59		1,68	1,68
Rzędna osi proj. rurociągu	172,15		172,34				172,47	172,47		172,30	172,28
Proj. spadek, średnica, odległość	i=12,0 ‰ PE Ø 225mm, PN10 L=15,50			i=4,0 ‰ PE Ø 225mm, PN10 L=33,80				i=8,4 ‰ PE Ø 225mm, PN10 L=22,70			
Odległości	0,00		15,50		30,50		48,50	49,30		70,20	72,00
	W1		Z1			W2	Z2	Z3		W3	

Drogowskaz s.c.
M. Gwiazdowski, A. Sosnowski, M. Grzybowska
ul. Elewatorska 13/22, 15-620 Białystok
tel. (085) 652 06 80, e-mail: drogowskaz-sc@o2.pl

Stadium:	Nazwa rysunku:	Rysunek nr:
P.W.	profil wodociągu	3
Skala: 1:100/500	Obiekt: Rozbudowa ul. Buczka i Leśnej oraz budowa nowej ulicy od ul. Wojska Polskiego do ul. Utraty w Suwałkach.	Data: 08.2015

BRANŻA SANITARNA

Opracował:		Sprawdzający:	
Imię i nazwisko nr upr.:	Podpis:	Imię i nazwisko nr upr.:	Podpis:
mgr inż. Agata Fiedoruk Walko nr upr. PDL/0049/PWOS/12 Współpraca: inż. Mariusz Walko		inż. Mikołaj Fiedoruk nr upr. BI-198/89 BI-234/76	