
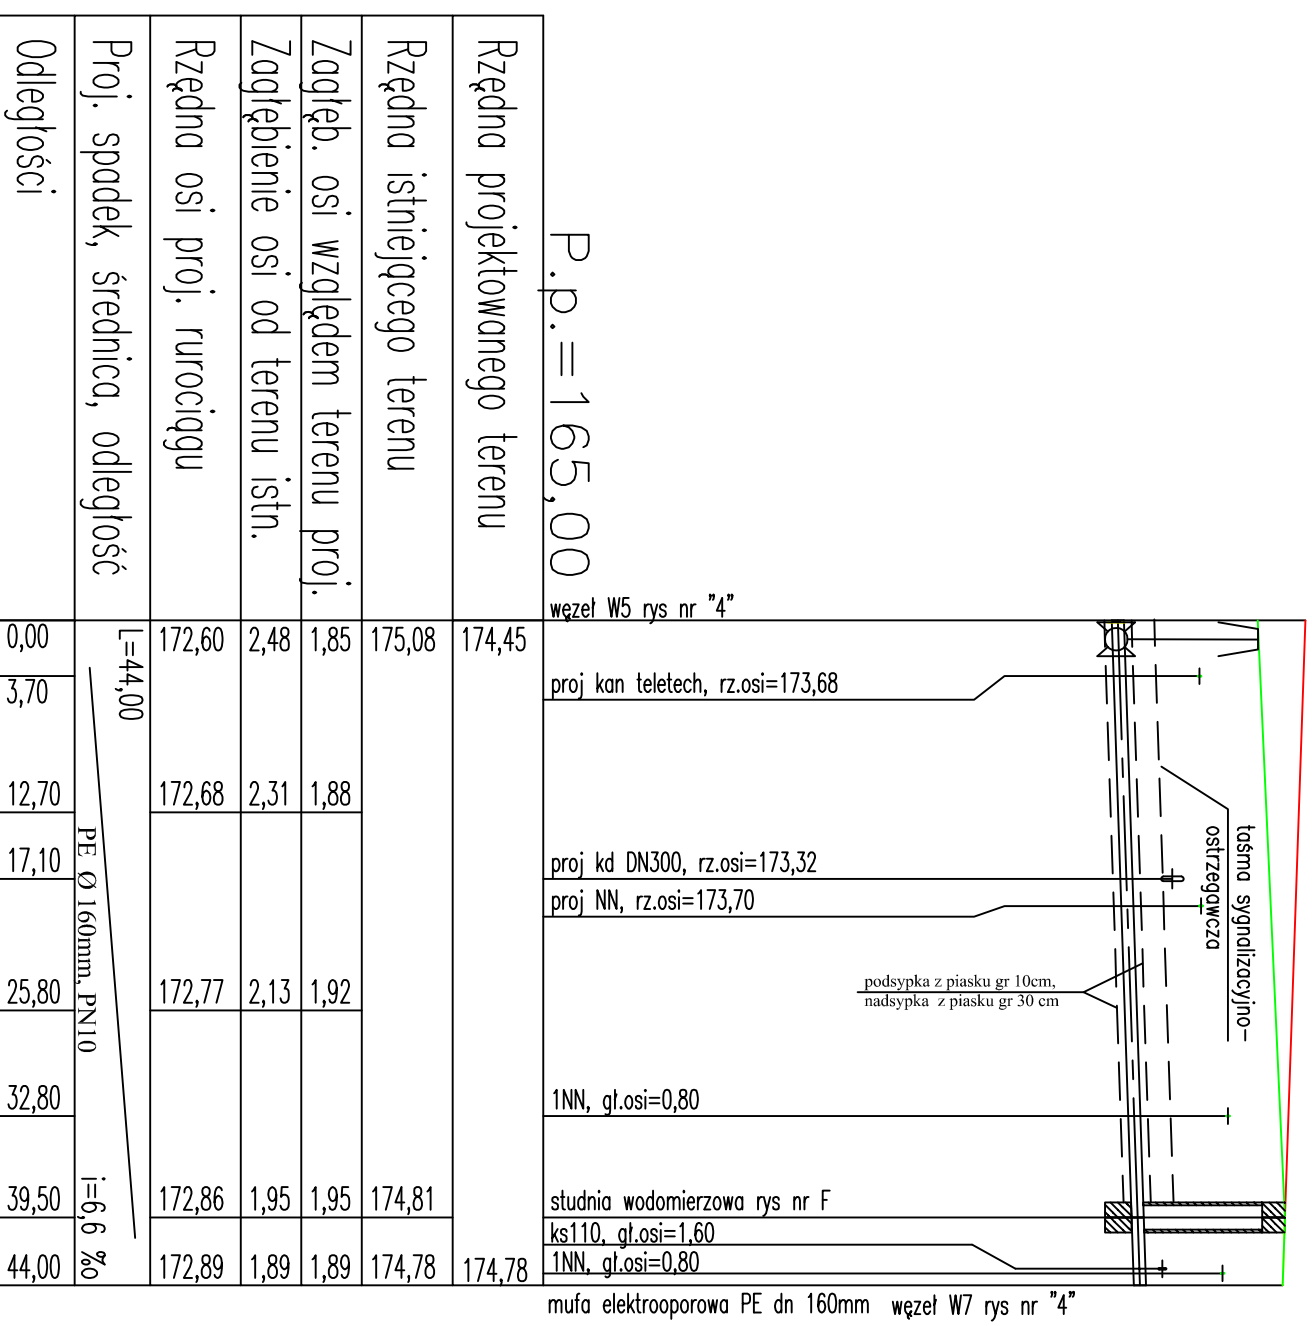


# Profil wodociągu

Skala 1:100/500

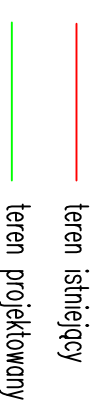

W5

W6 W7

		M. Gwiazdowski, A. Sosnowski, M. Grzybowska ul. Elevatorska 13/22, 15-620 Białystok tel. (085) 652 06 80, e-mail: drogowskaz-scc@o2.pl	
Stadium:	Nazwa rysunku:	Rysunek nr:	
<b>P.W.</b>	profil wodociągu	3/2	
Skala:	Opis:	Data:	
1:100/500	Rozbudowa ul. Buczka i Leśnej oraz budowa nowej ulicy od ul. Wojska Polskiego do ul. Utraty w Suwałkach.	08.2015	
<b>BRANŻA SANITARNA</b>			
Opracował:	Podob:	Sprawdzał/ęcy:	Podob:
linja i naniesio nr upr.:		linja i naniesio nr upr.:	
mgr inż. Agata Fiedonuk Waiko nr upr. PDL/0049/PWOS/12		inż. Mikołaj Fiedonuk nr upr. B/-198/89 B/-234/76	
Współpracownik: inż. Mariusz Waiko			