Profil wodociągu

Skala 1:100/500

teren istniejący

teren projektowany

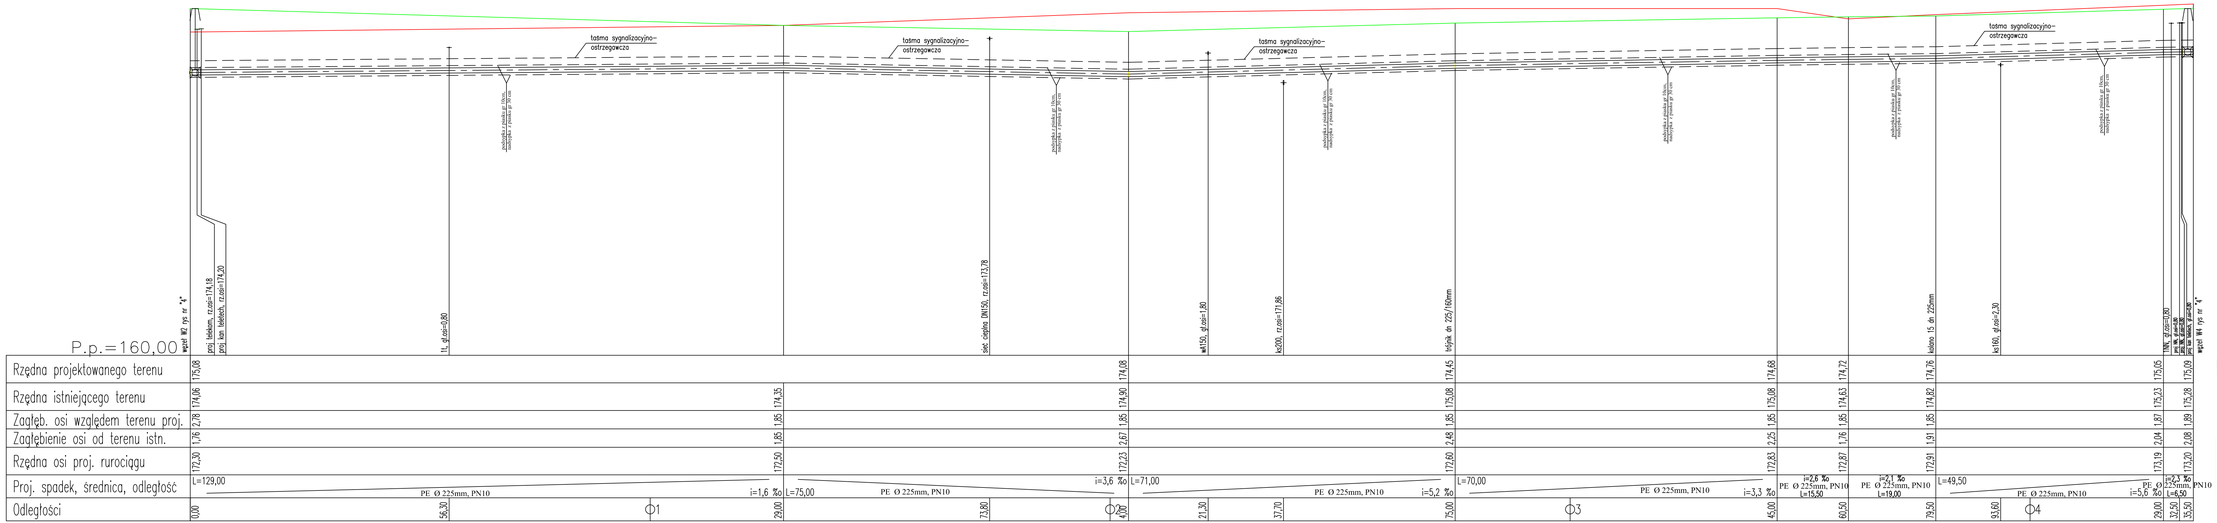

Rzędna projektowanego terenu	175,08											174,08										174,45		
Rzędna istniejącego terenu	174,06							174,35				174,90										175,08		
Zagłęb. osi względem terenu proj.	2,28							1,85				1,85										1,85		
Zagłębienie osi od terenu istn.	1,76							1,85				2,67										2,48		
Rzędna osi proj. rurociągu	172,30							172,50				172,23										172,60		
Proj. spadek, średnica, odległość		L=129,00	PE Ø 225mm, PN10				i=1,6 ‰		L=75,00	PE Ø 225mm, PN10			i=3,6 ‰	L=71,00	PE Ø 225mm, PN10			i=5,2 ‰	L=70,00	PE Ø 225mm, PN10			i=3,3 ‰	
Odległości	0,00		56,30		Φ1		29,00				73,80	Φ2	97,00	21,30		37,70		75,00					45,00	Φ3
	W2						S1					S2						W5					Z4	

Rzędna projektowanego terenu												174,68										174,72		
Rzędna istniejącego terenu												175,08										174,63		
Zagłęb. osi względem terenu proj.												1,85										1,85		
Zagłębienie osi od terenu istn.												2,25										1,76		
Rzędna osi proj. rurociągu												172,83										172,87		
Proj. spadek, średnica, odległość													i=2,6 ‰ PE Ø 225mm, PN10 L=15,50					i=2,1 ‰ PE Ø 225mm, PN10 L=19,00						
Odległości	45,00										60,50							79,50						
	Z4										Z5							Z6						

Rzędna projektowanego terenu												175,05										175,09		
Rzędna istniejącego terenu												175,33										175,28		
Zagłęb. osi względem terenu proj.												1,87										1,89		
Zagłębienie osi od terenu istn.												2,04										2,08		
Rzędna osi proj. rurociągu												173,19										173,20		
Proj. spadek, średnica, odległość													i=5,6 ‰ PE Ø 225mm, PN10 L=6,50					i=2,3 ‰ PE Ø 225mm, PN10						
Odległości	79,50										93,60	Φ4	98,00	32,50		35,50								
	Z6												Z7	W4										

Drogowskaz s.c.	M. Gałuszowski, A. Sosnowski, M. Grzybowska ul. Elektryczna 15/22, 15-620 Białystok tel. (085) 652 06 80, e-mail: drogowskaz-sc@o2.pl		
Branża: P.W.	Nazwa rysunku: profil wodociągu		Rysunek nr 3/1
Skala: 1:100/500	Obiekt: Rozbudowa ul. Buczka i Leśnej oraz budowa nowej ulicy od ul. Wojska Polskiego do ul. Utraty w Suwałkach.		Data: 08.2015
BRANŻA SANITARNA			
Opracował:		Sprawdzający:	
inż./upr.nr.uprawn.	Podpis	inż./upr.nr.uprawn.	Podpis
mgr inż. Agata Fiedoruk Walko nr upr. PDL/0068/PWOS/12 Współpraca: inż. Mariusz Walko		inż. Mikołaj Fiedoruk nr upr. Bi-198/89 Bi-234/76	