
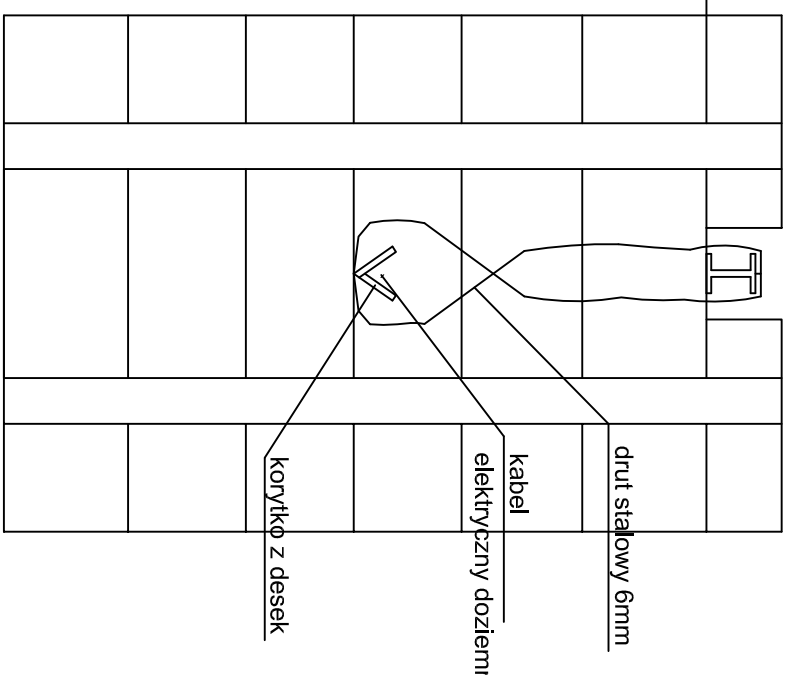



ZABEZPIECZENIE KABLI ELEKTRYCZNYCH I TELEKOMUNIKACYJNYCH DOZIEMNYCH

SKALA 1:25

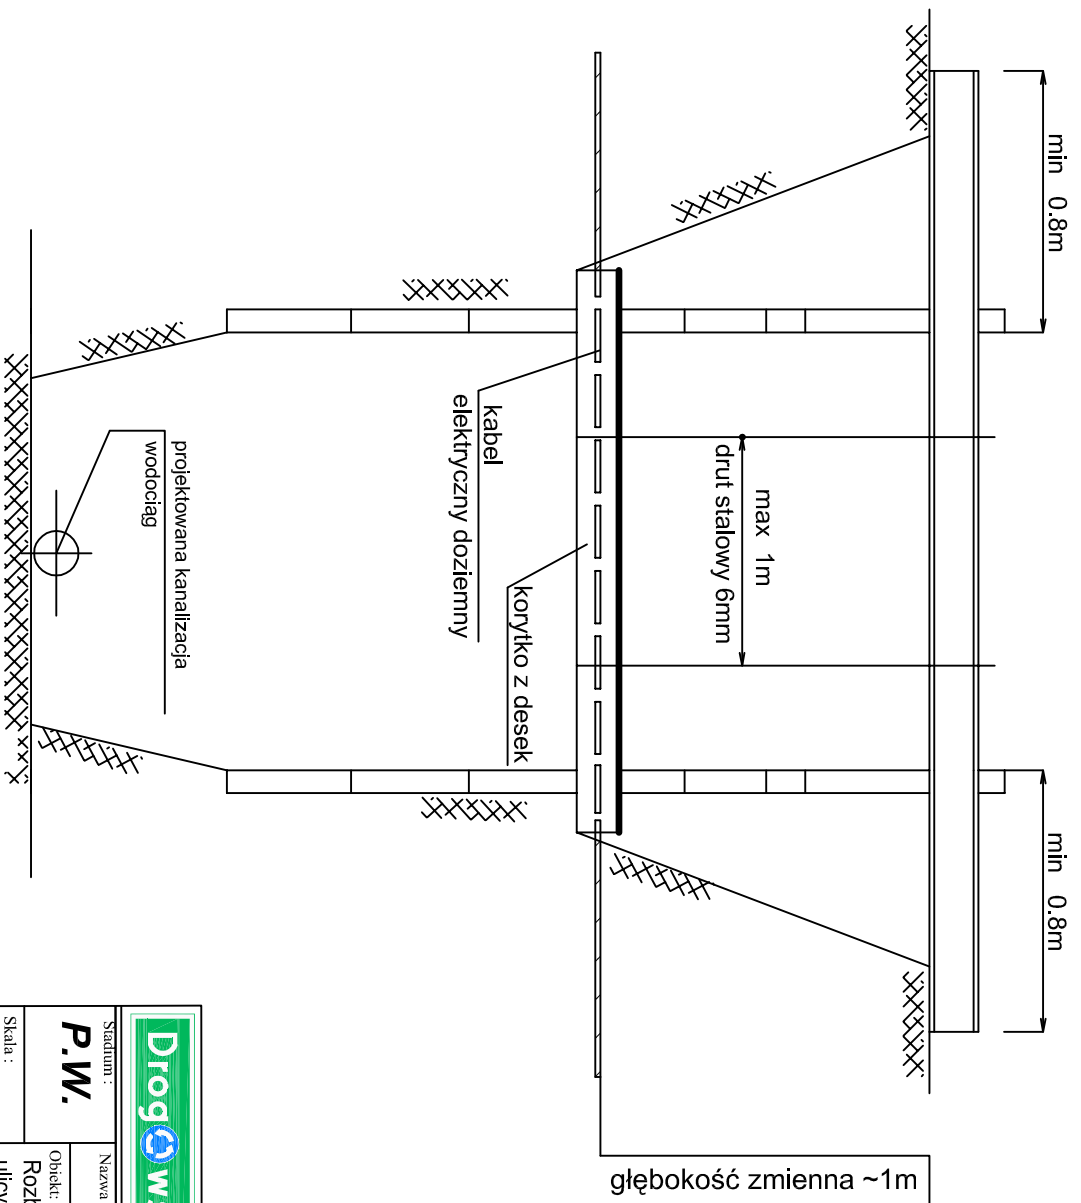

 <p>M. Gwiazdowski, A. Sosnowski, M. Grzybowska ul. Elewatorska 13/22, 15-620 Białystok tel. (085) 652 06 80, e-mail: drogowskaz-sc@o2.pl</p>		Stadium: P.W.	
		Nazwa rysunku: zabezpieczenie kabla	
Skala: -----		Rysunek nr.: BL1	
Data: 08.2015		Branża: BRANŻA SANITARNA Sztuka: Sztuka	
Opracował: mgr inż. Agata Fiedoruk-Walko nr upr.: PDL/0049/PWOS/12		Podpis:	
Współpracownik: inż. Mariusz Walko		Podpis:	