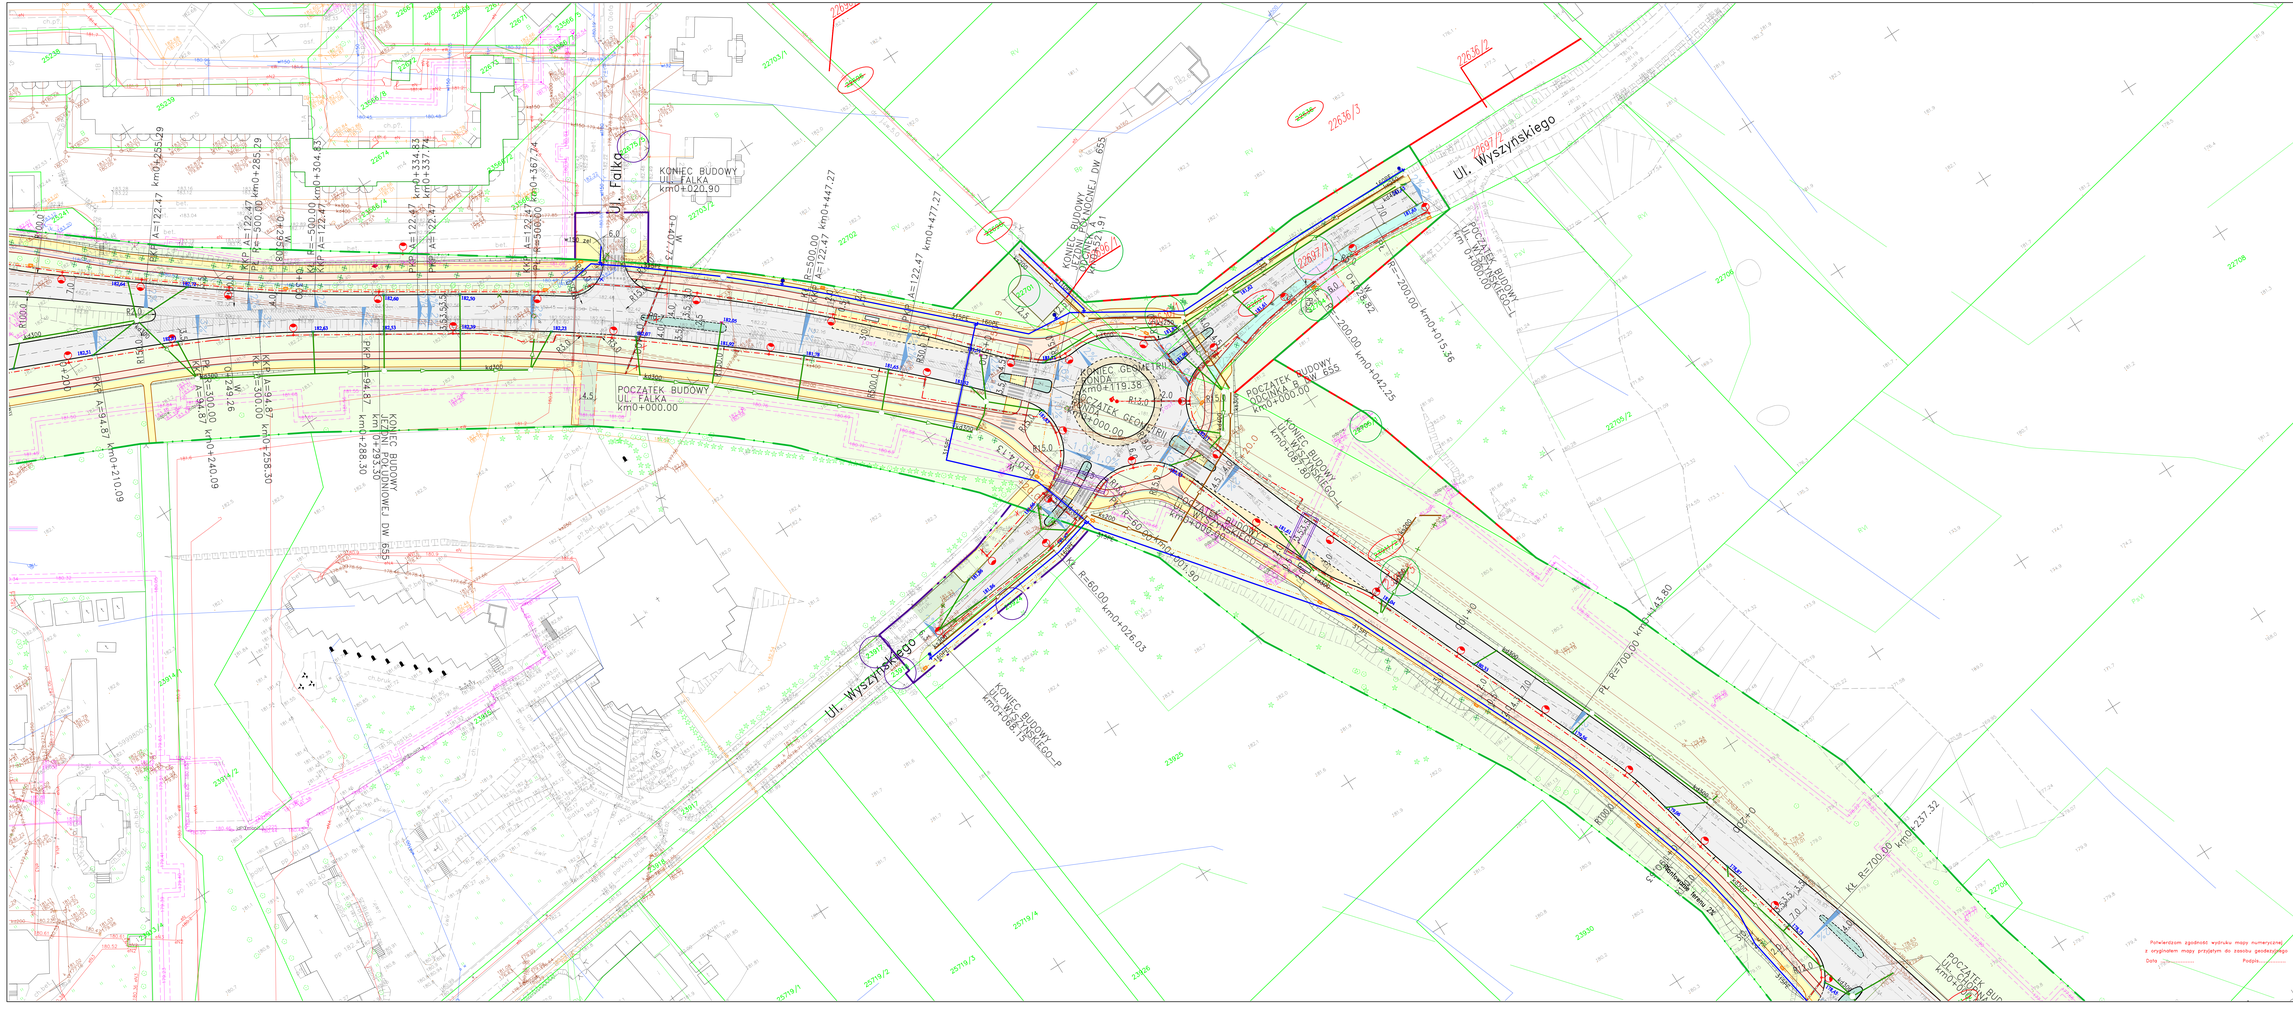
KONIEC BUDOWY UL. FAŁKA km0+020,90
POCZĄTEK BUDOWY UL. FAŁKA km0+000.00
KONIEC BUDOWY JEZDNI POŁUDNIOWEJ DW 655 km0+294,87
KONIEC GEOSIATKI km0+119.38
POCZĄTEK GEOSIATKI km0+000.00
POCZĄTEK BUDOWY JEZDNI PÓŁNOCNEJ DW 655 km0+000.00
KONIEC BUDOWY JEZDNI PÓŁNOCNEJ DW 655 km0+088,19
KONIEC BUDOWY km0+088,19
POCZĄTEK BUDOWY km0+000,00
KONIEC BUDOWY km0+043,80
PL. R=700,00 km0+043,80
PL. R=700,00 km0+237,32
R=200,00 km0+015,36
R=200,00 km0+042,25
R=60,00 km0+026,03
R=60,00 km0+001,90
R=500,00 A=122,47 km0+255,29
R=500,00 A=122,47 km0+285,29
R=500,00 A=122,47 km0+304,83
R=500,00 A=122,47 km0+334,83
R=500,00 A=122,47 km0+337,74
R=500,00 A=122,47 km0+367,74
R=500,00 A=122,47 km0+447,27
R=500,00 A=122,47 km0+477,27
R=300,00 A=94,87 km0+210,09
R=300,00 A=94,87 km0+240,09
R=300,00 A=94,87 km0+258,30
R=300,00 A=94,87 km0+228,30
R=300,00 O=249,26
Ul. Fałka
Ul. Wyszyńskiego
Ul. Wyszyńskiego
Ul. Wyszyńskiego