Uzgodnienie Nr 65/2015 z dnia 05.06.2015

PWIK w Suwałkach Sp. z o.o. uzgadnia projekt:

~~przyłączy: wodociągowego, kanalizacji sanitarnej/deszczowej do budynku, obiektu położonego w Suwałkach~~

przy ulicy ——————

na działce nr ——————

sieci: wodociągowej, kanalizacji sanitarnej/~~deszczowej~~

w ulicy od ul. Pułaskiego do ul. Północnej

z następującymi uwagami: uzgodnienia dot. np. od EI.301 do EI.306

KIEROWNIK

działu technicznego
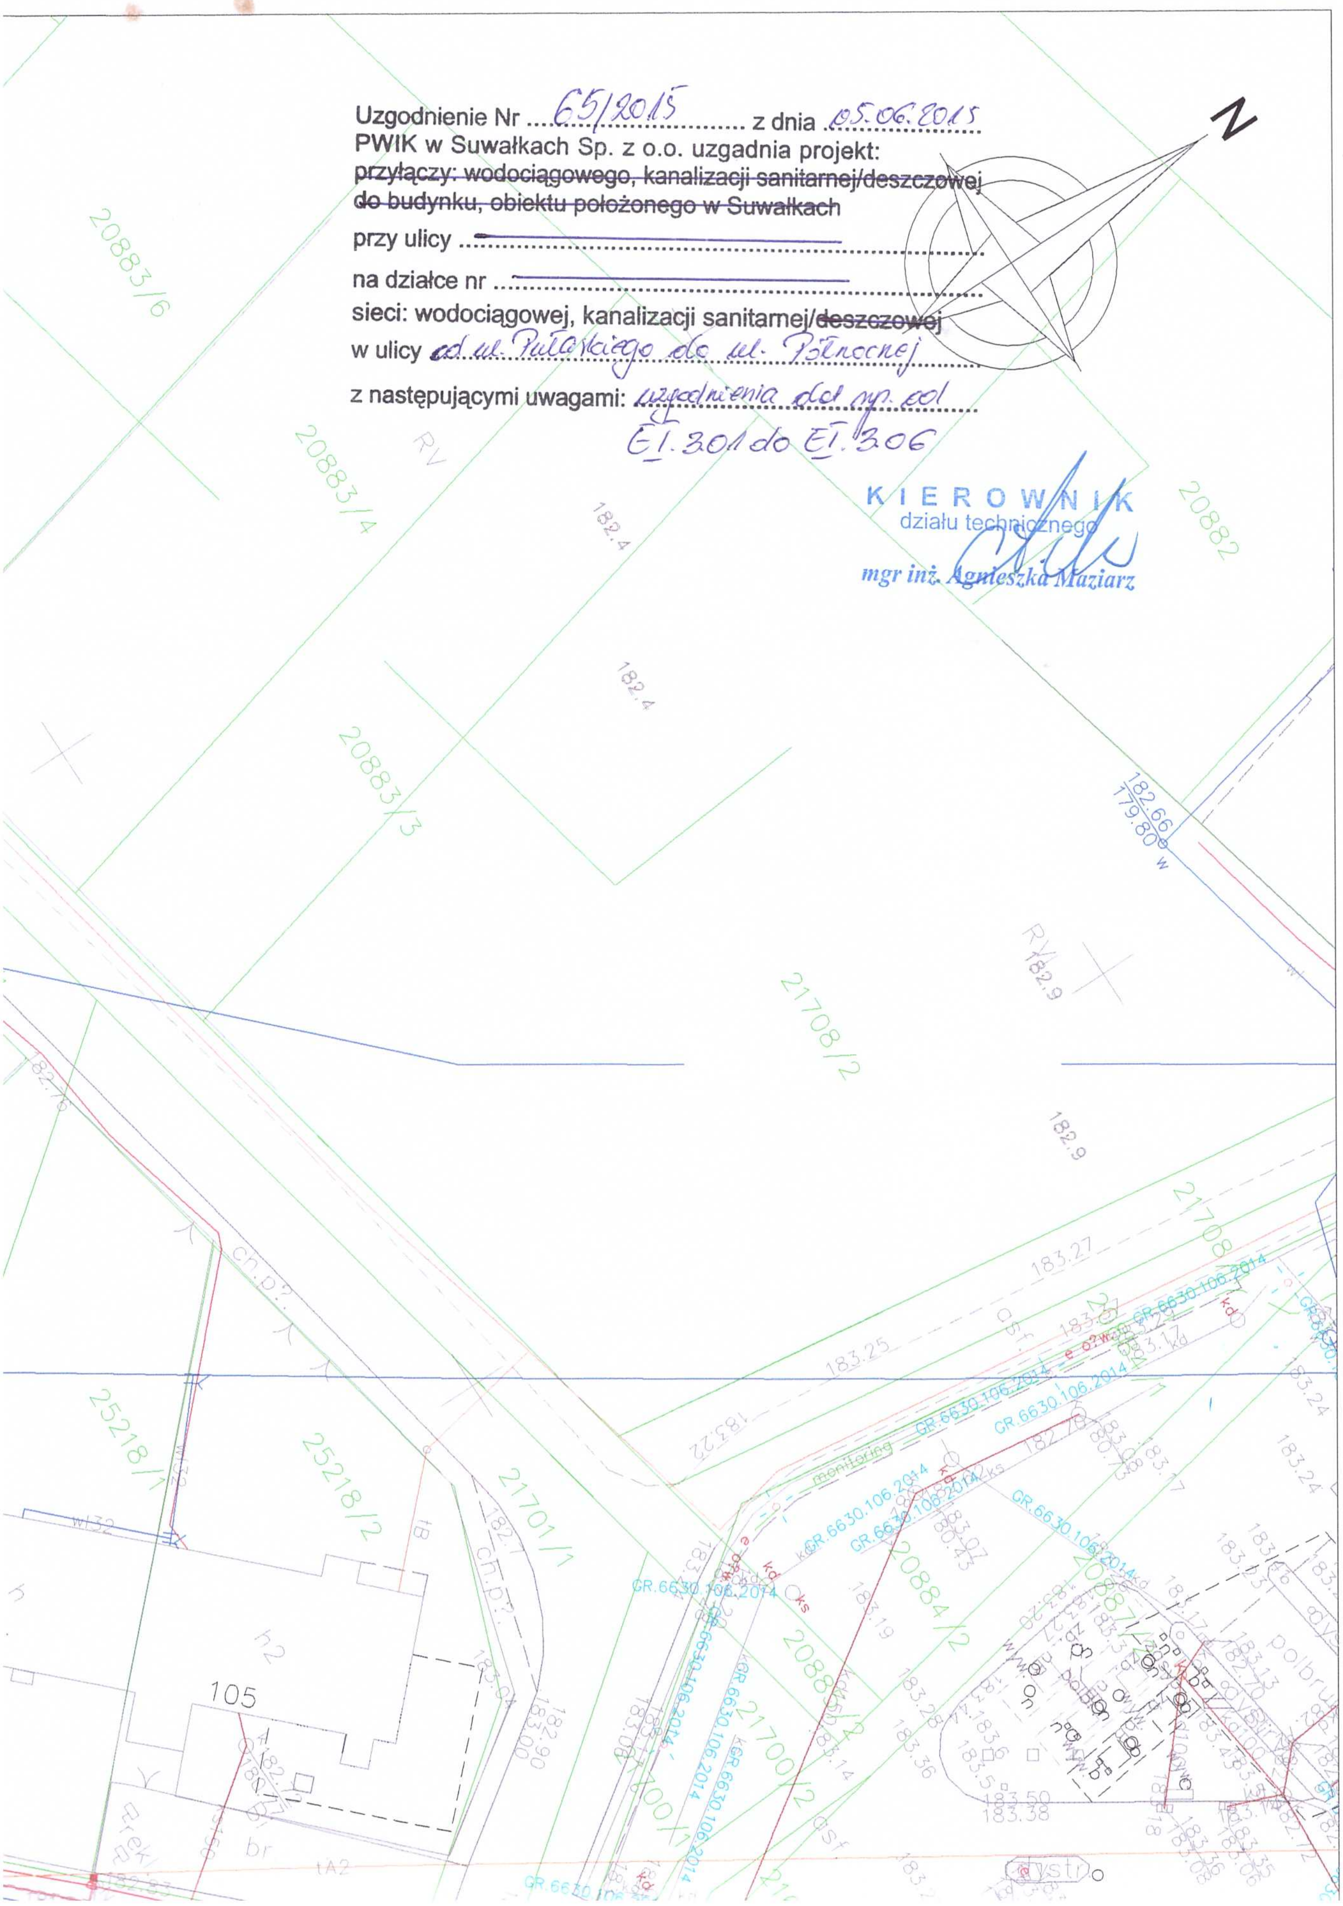
mgr inż. Agnieszka Maziarz