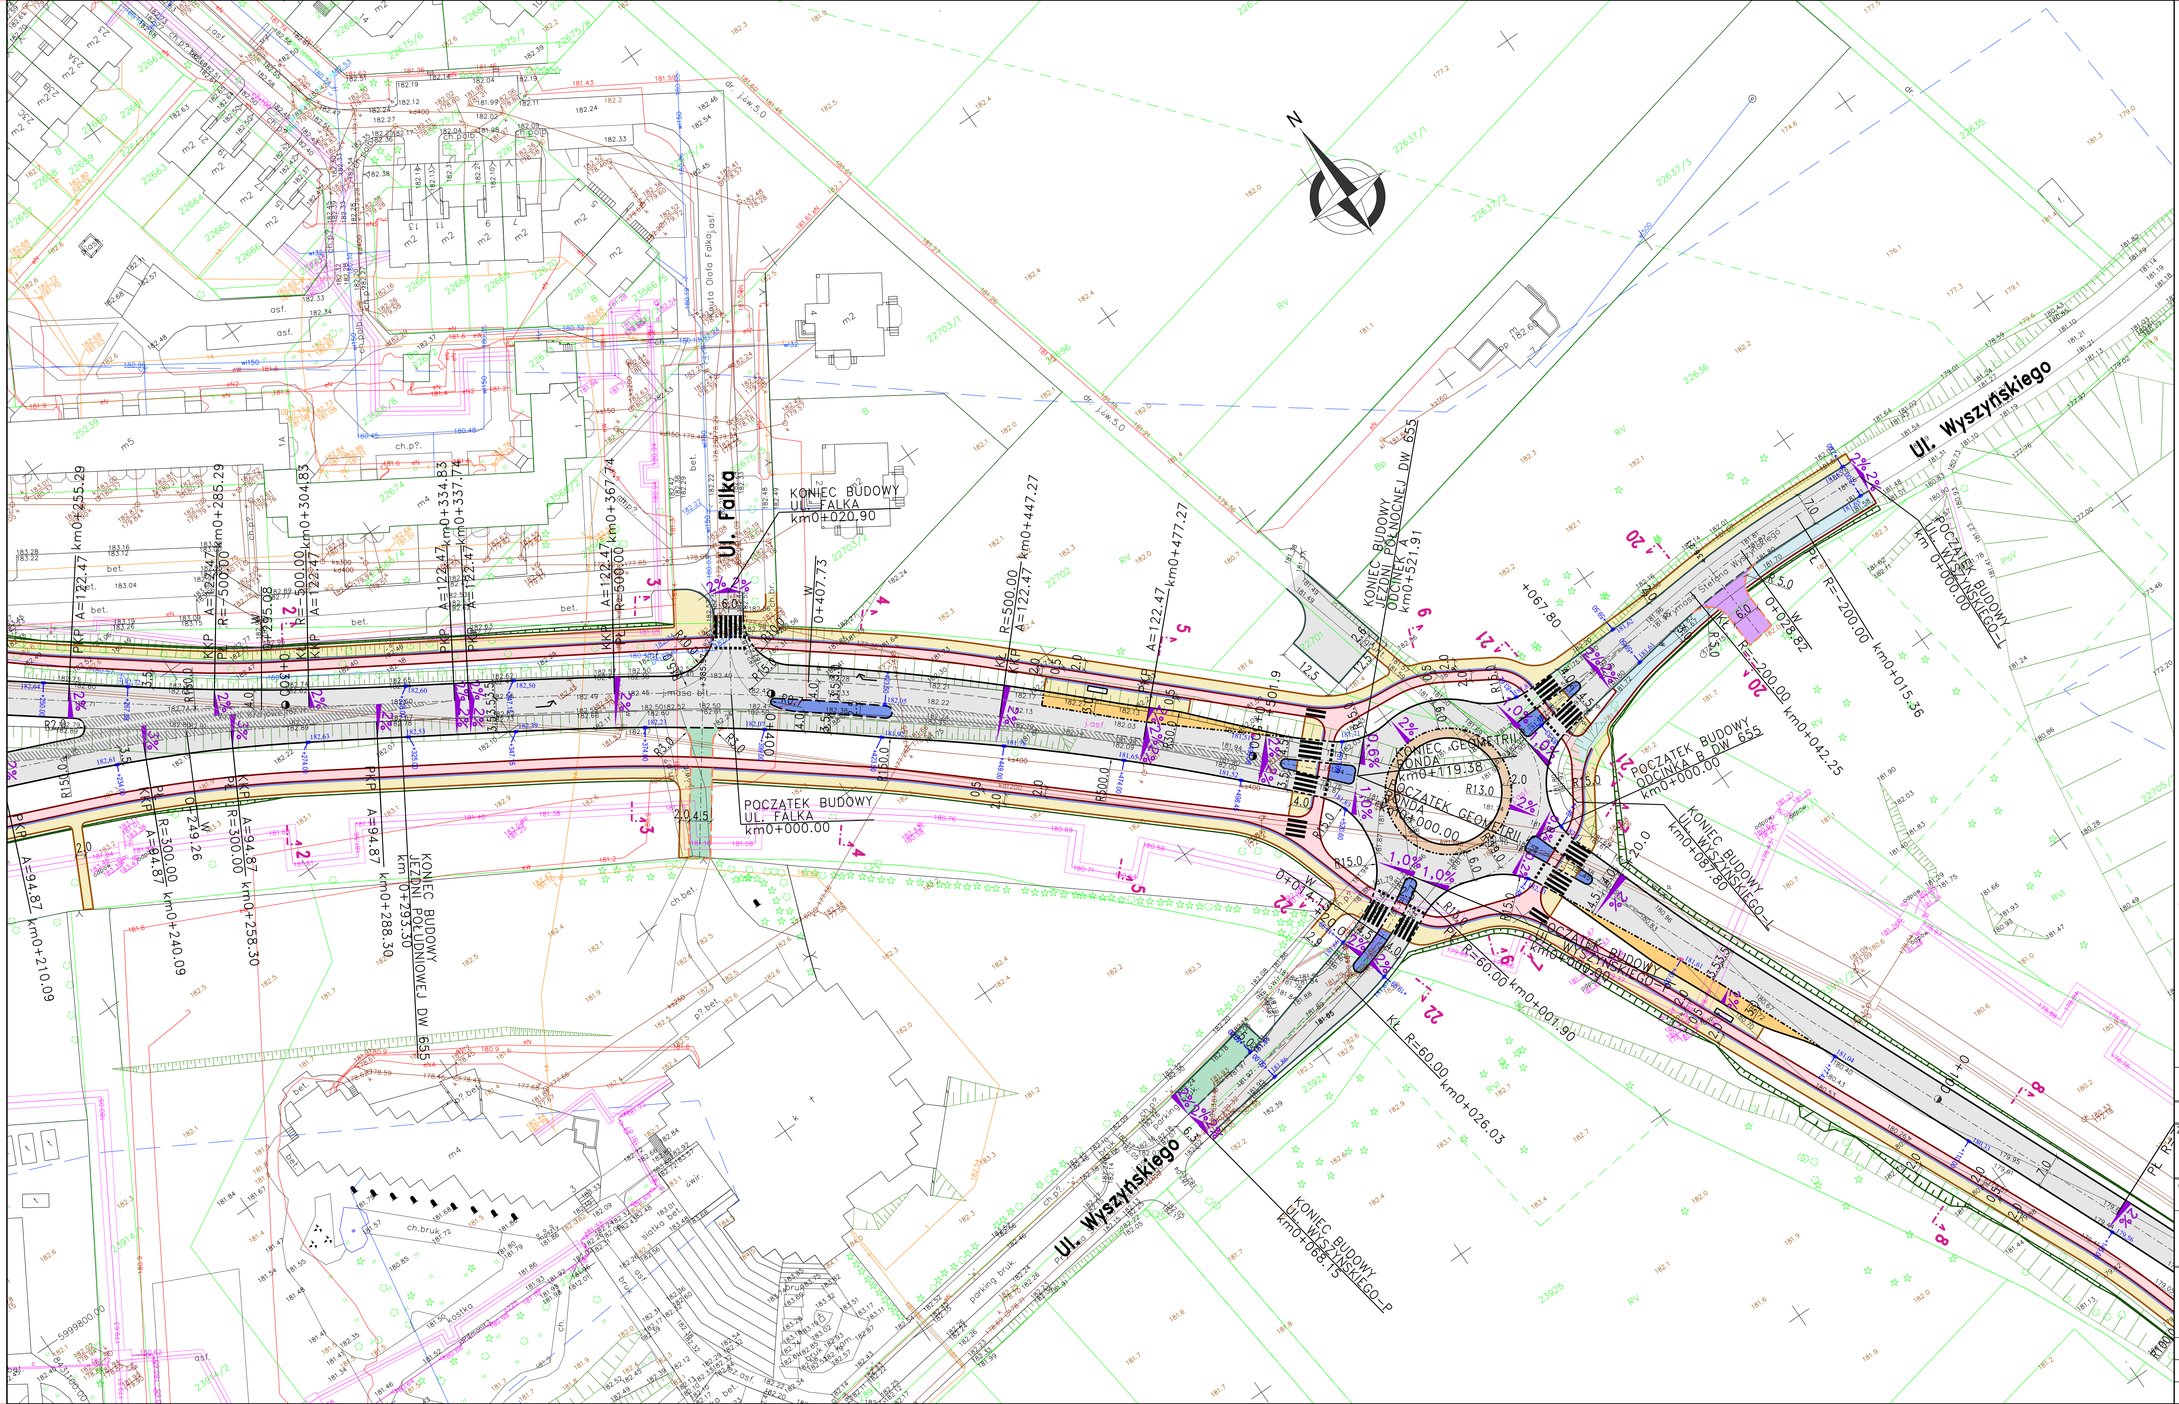
N
Ul. Falka
Ul. Wyszyńskiego
POCZĄTEK BUDOWY UL. FALKA km0+000.00
KONIEC BUDOWY UL. FALKA km0+020.90
KONIEC BUDOWY JEZDNI POŁUDNIOWEJ DW 655 km0+293.30
KONIEC BUDOWY JEZDNI PÓŁNOCNEJ DW 655 km0+521.91
POCZĄTEK BUDOWY ODCINKA B DW 655 km0+000.00
KONIEC BUDOWY UL. WYSZYŃSKIEGO-P km0+068.15
KONIEC BUDOWY UL. WYSZYŃSKIEGO-L km0+087.80
POCZĄTEK BUDOWY UL. WYSZYŃSKIEGO-L km0+000.00
POCZĄTEK BUDOWY UL. WYSZYŃSKIEGO km0+000.00
KONIEC „GEOMETRII" RONDA km0+119.38
POCZĄTEK „GEOMETRII" RONDA km0+044.00
Kl. R=60.00 km0+026.03
Kl. R=60.00 km0+001.90
Kl. R=200.00 km0+042.25
Kl. R=200.00 km0+015.36
PL. R=200.00 km0+028.82
PL. R=60.00 km0+067.80
R=500.00 A=122.47 km0+255.29
R=500.00 A=122.47 km0+285.29
R=500.00 A=122.47 km0+304.83
R=500.00 A=122.47 km0+334.83
R=500.00 A=122.47 km0+337.74
R=500.00 A=122.47 km0+367.74
R=500.00 A=122.47 km0+407.73
R=500.00 A=122.47 km0+447.27
A=122.47 km0+477.27
R=300.00 A=94.87 km0+210.09
R=300.00 A=94.87 km0+240.09
R=300.00 A=94.87 km0+258.30
A=94.87 km0+288.30
R=300.00 A=249.26
ul. Stefana Żeromskiego
ul. Stefana Grota Ola Falki.gsf
ul. Stefana Grota Ola Falki.gsf
ul. Stefana Grota Ola Falki.gsf