PRZEKRÓJ NORMALNY 7-7
UL. Armii Krajowej, KR5
przejście dla pieszych

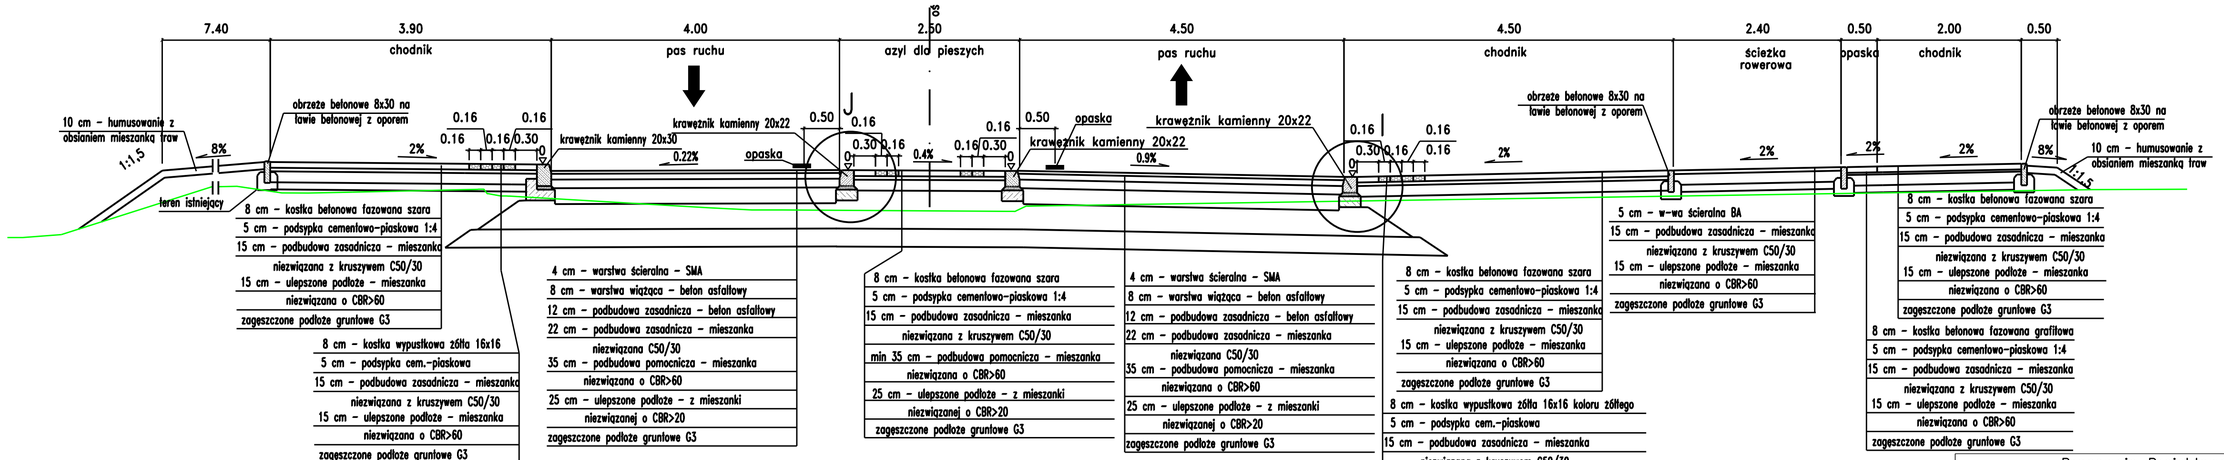

PRZEKRÓJ NORMALNY 8-8
UL. Armii Krajowej, KR5

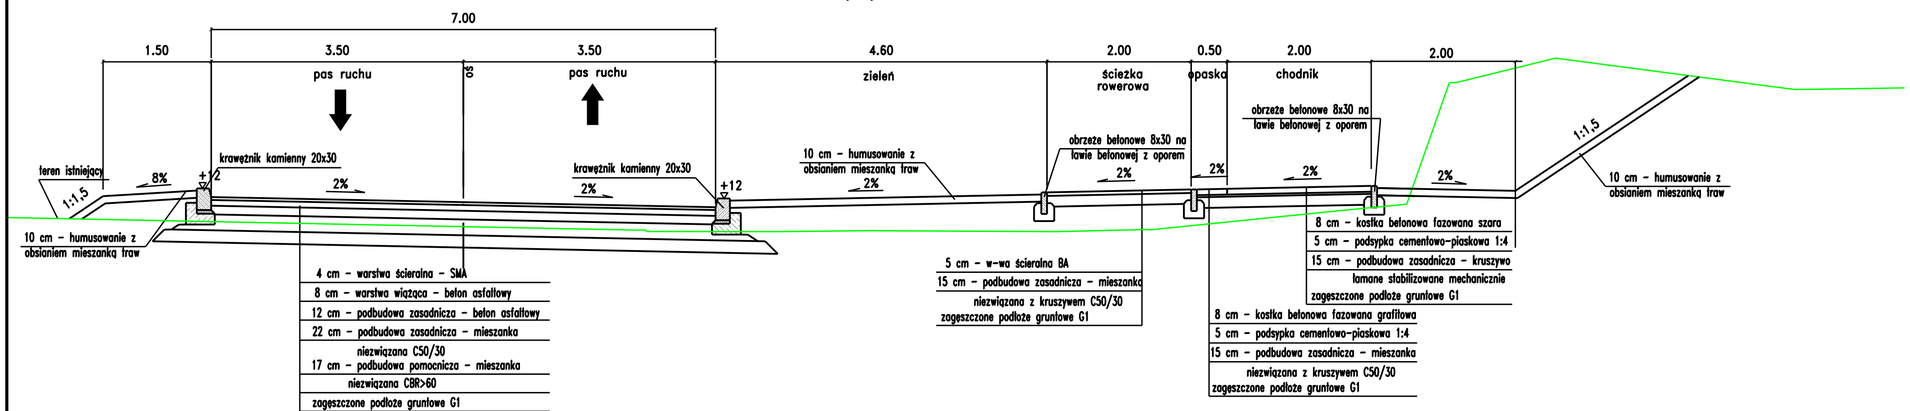

Pracownia Projektowa PROMAR
83–130 Pelplin
Rozental ul. Bielawska 8

PROJEKT BUDOWLANY

Zadanie:
BUDOWA DROGI WOJEWÓDZKIEJ NR 655 W JEJ DOCELOWYM PRZEBIEGU NA TERENIE MIASTA SUWAŁKI – ZADANIE 2 BUDOWA ULICY KLASY G W CIĄGU NOWEGO PRZEBIEGU DROGI WOJEWÓDZKIEJ NR 655 OD UL. UTRATA DO UL. GEN. K. PUŁASKIEGO W SUWAŁKACH

Obiekt:
Odcinek 1 od ul. Pułaskiego do ul. Północnej

Inwestor : GMINA MIASTO SUWAŁKI
ul. MICKIEWICZA 1
16–400 SUWAŁKI

PROGRAM REGIONALNY
NARODOWA STRATEGIA SPÓJNOŚCI
Podlaskie
UNIA EUROPEJSKA
EUROPEJSKI FUNDUSZ ROZWOJU REGIONALNEGO
FUNDUSZE EUROPEJSKIE - DLA ROZWOJU WOJEWÓDZTWA PODLASKIEGO

Tytuł rys.:	PRZEKROJE NORMALNE			Skala: 1:50
Projektował :	mgr inż. Mariusz Szyszkowski	181/Gd/2002		Rys. nr 3.4
Sprawdził :	mgr inż. Jarosław Grabowski	POM/0028/PWOD/05		Data: 11.06.2015