



PRZEKRÓJ NORMALNY 15-15
ul. Gen. K. Pułaskiego, KR5

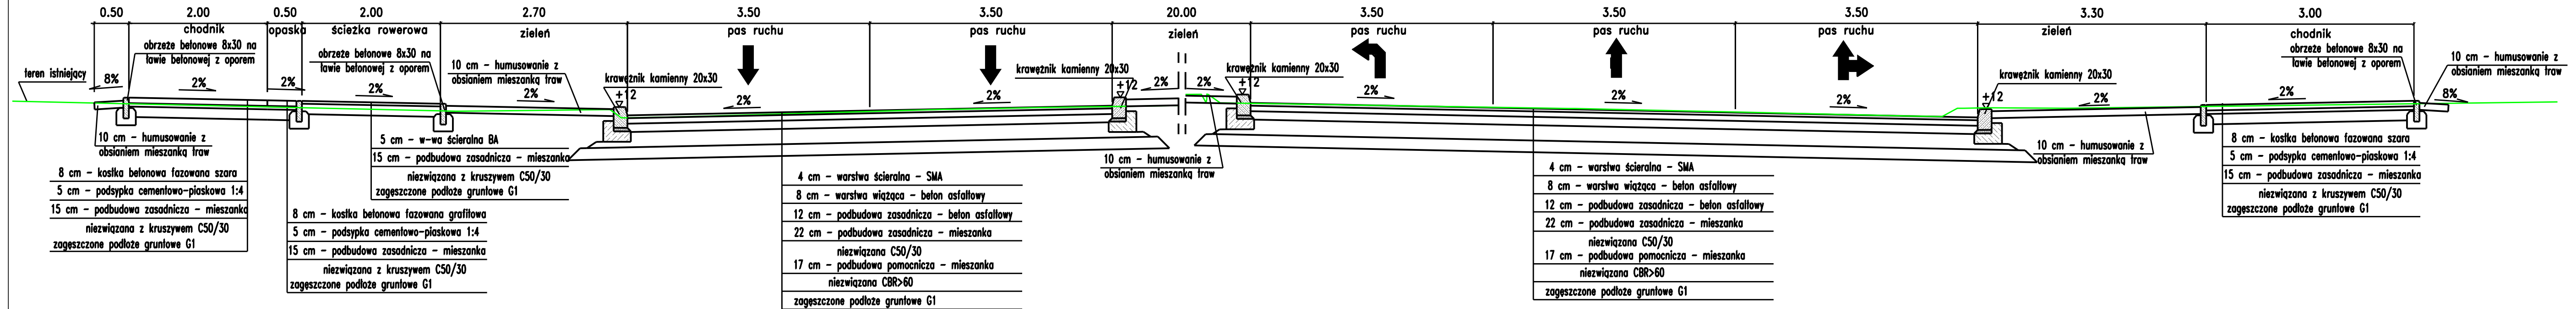

PRZEKRÓJ NORMALNY 14-14
UL. Armii Krajowej, KR5

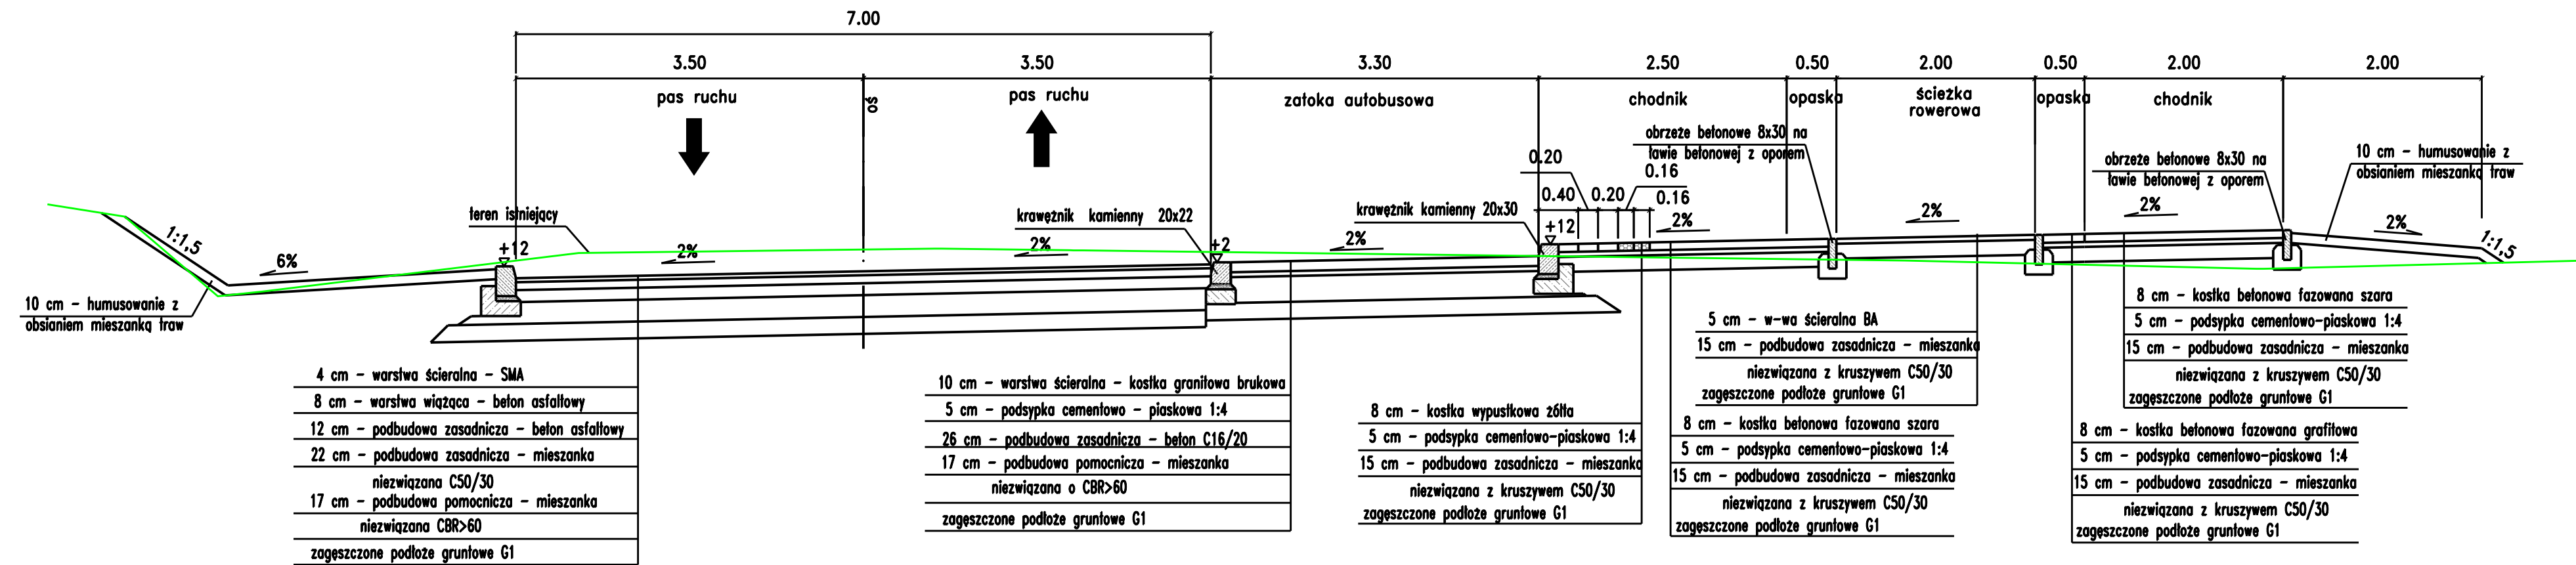

Pracownia Projektowa PROMAR
83-130 Pelplin
Rozental ul. Bielawska 8

PROJEKT BUDOWLANY

Zadanie:
BUDOWA DROGI WOJEWÓDZKIEJ NR 655 W JEJ DOCELOWYM PRZEBIEGU
NA TERENIE MIASTA SUWAŁKI - ZADANIE 2 BUDOWA ULICY KLASY G
W CIĄGU NOWEGO PRZEBIEGU DROGI WOJEWÓDZKIEJ NR 655
OD UL. UTRATA DO UL. GEN. K. PUŁASKIEGO W SUWAŁKACH

Obiekt:
Odcinek 1 od ul. Pułaskiego do ul. Północnej

Inwestor :
GMINA MIASTO SUWAŁKI
ul. MICKIEWICZA 1
16-400 SUWAŁKI



Tytuł rys.: PRZEKROJE NORMALNE

Skala:
1:50

Projektował : mgr inż. Mariusz Szyszkowski 181/Gd/2002

Rys. nr
3.8

Sprawił : mgr inż. Jarosław Grabowski POM/0028/PW00/05

Data:
11.06.2015