



PRZEKRÓJ NORMALNY 24-24
ul. Chopina, KR3

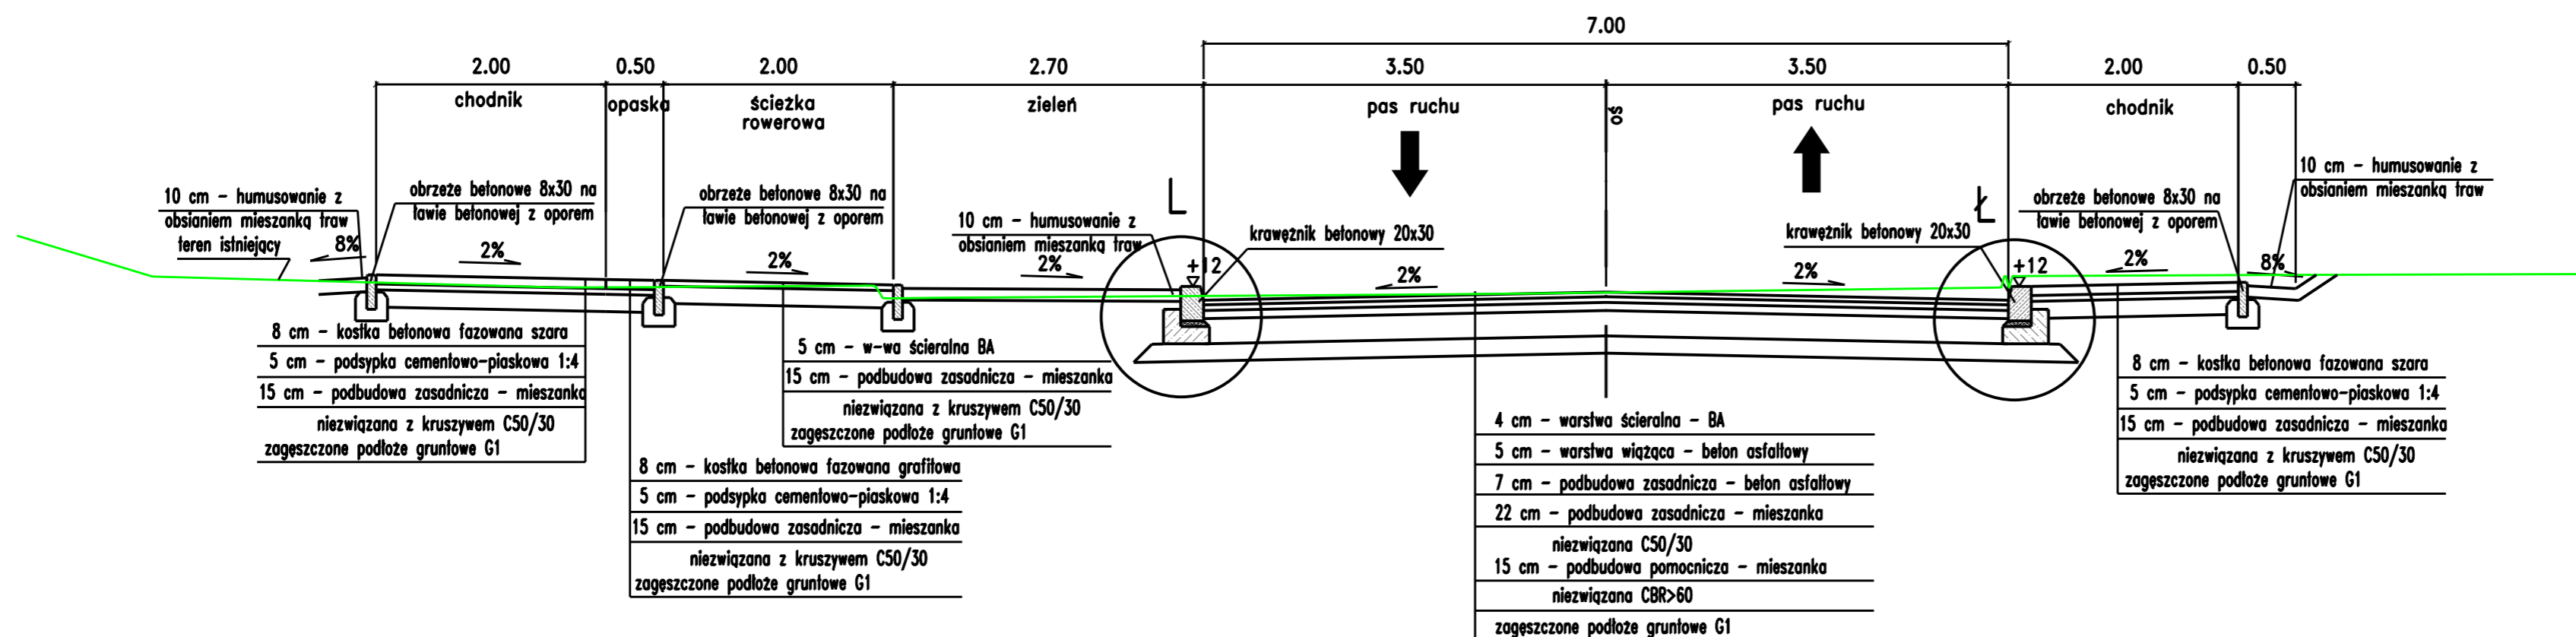

PRZEKRÓJ NORMALNY 25-25
ul. Północna, KR5

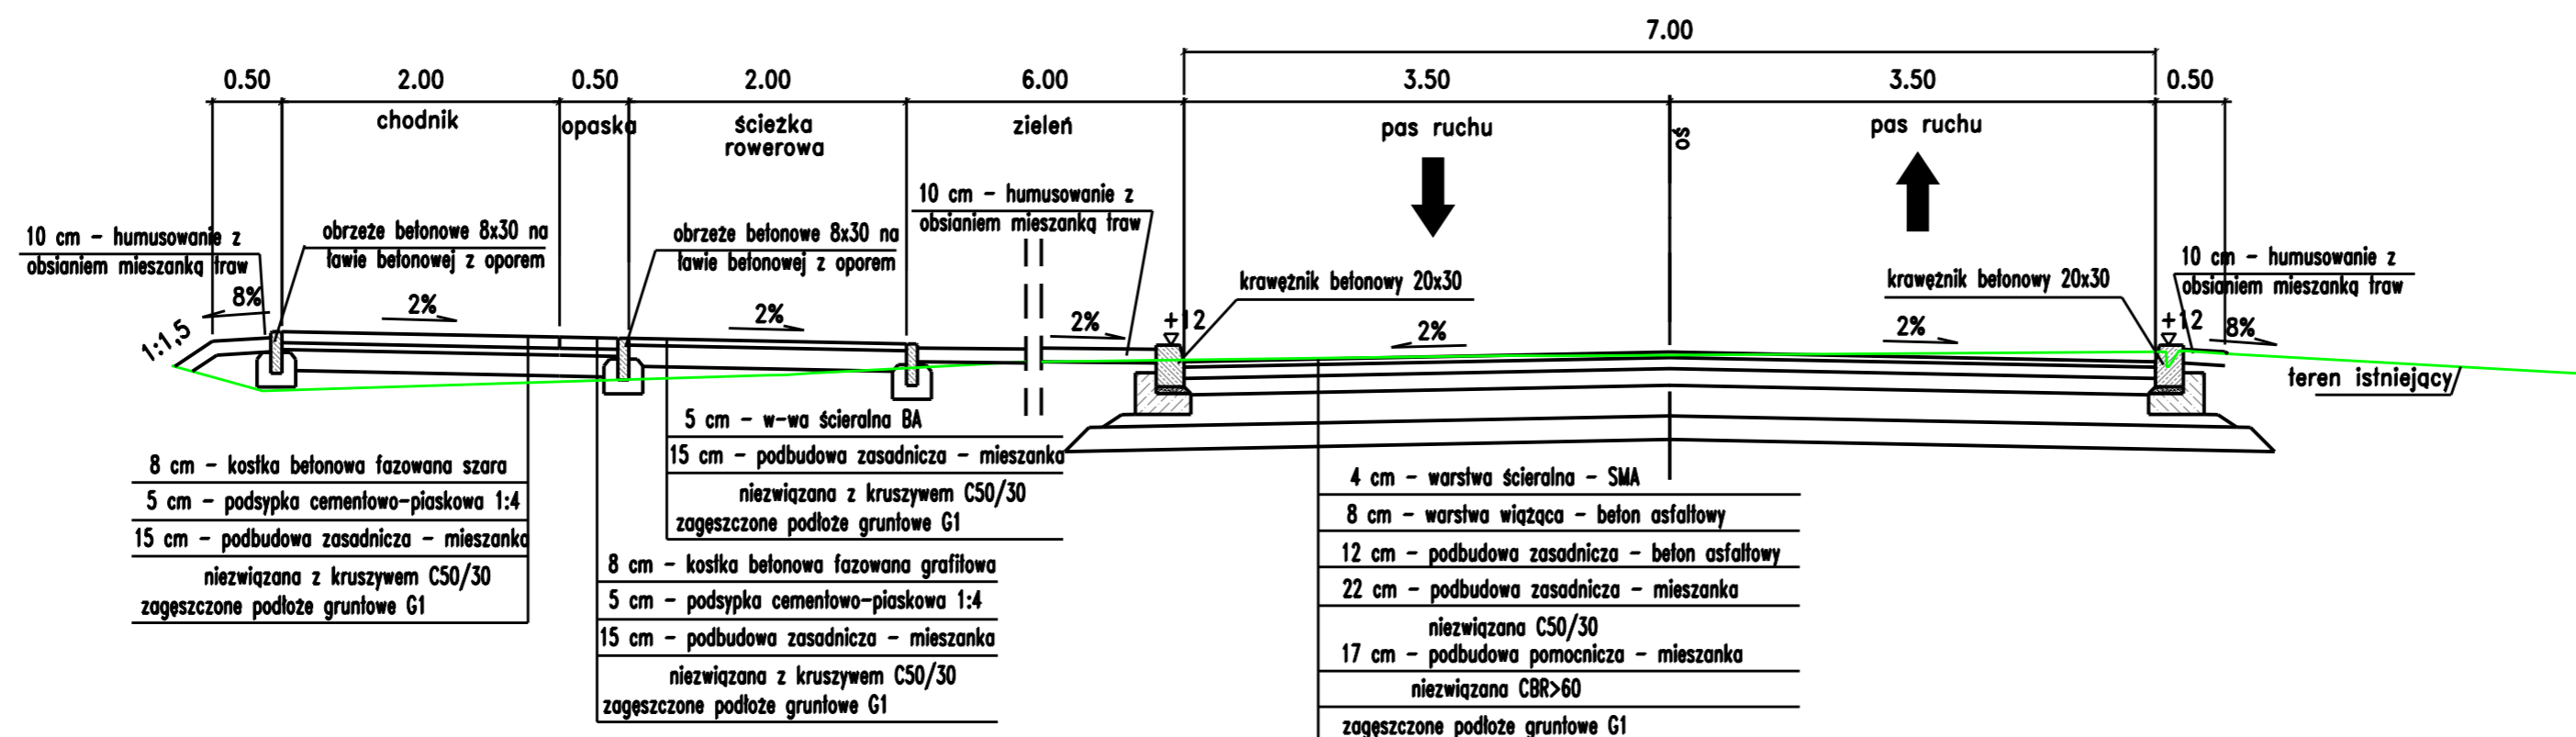


Pracownia Projektowa PROMAR
83-130 Pelplin
Rozental ul. Bielawska 8

PROJEKT BUDOWLANY

Zadanie:
BUDOWA DROGI WOJEWÓDZKIEJ NR 655 W JEJ DOCELOWYM PRZEBIEGU NA TERENIE MIASTA SUWAŁKI - ZADANIE 2 BUDOWA ULICY KLASY G W CIĄGU NOWEGO PRZEBIEGU DROGI WOJEWÓDZKIEJ NR 655 OD UL. UTRATA DO UL. GEN. K. PUŁASKIEGO W SUWAŁKACH

Obiekt:
Odcinek 1 od ul. Pułaskiego do ul. Północnej

Inwestor :
GMINA MIASTO SUWAŁKI
ul. MICKIEWICZA 1
16-400 SUWAŁKI

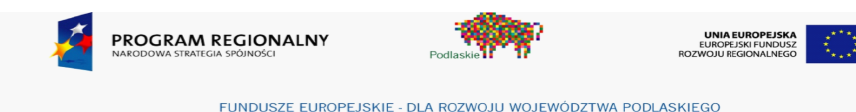

Tytuł rys.: PRZEKROJE NORMALNE

Skala:
1:50

Projektował : mgr inż. Mariusz Szyszczkowski 181/Gd/2002 Rys. nr 3.13

Sprawdził : mgr inż. Jarosław Grabowski POM/0028/PWOD/05 Data: 11.06.2015