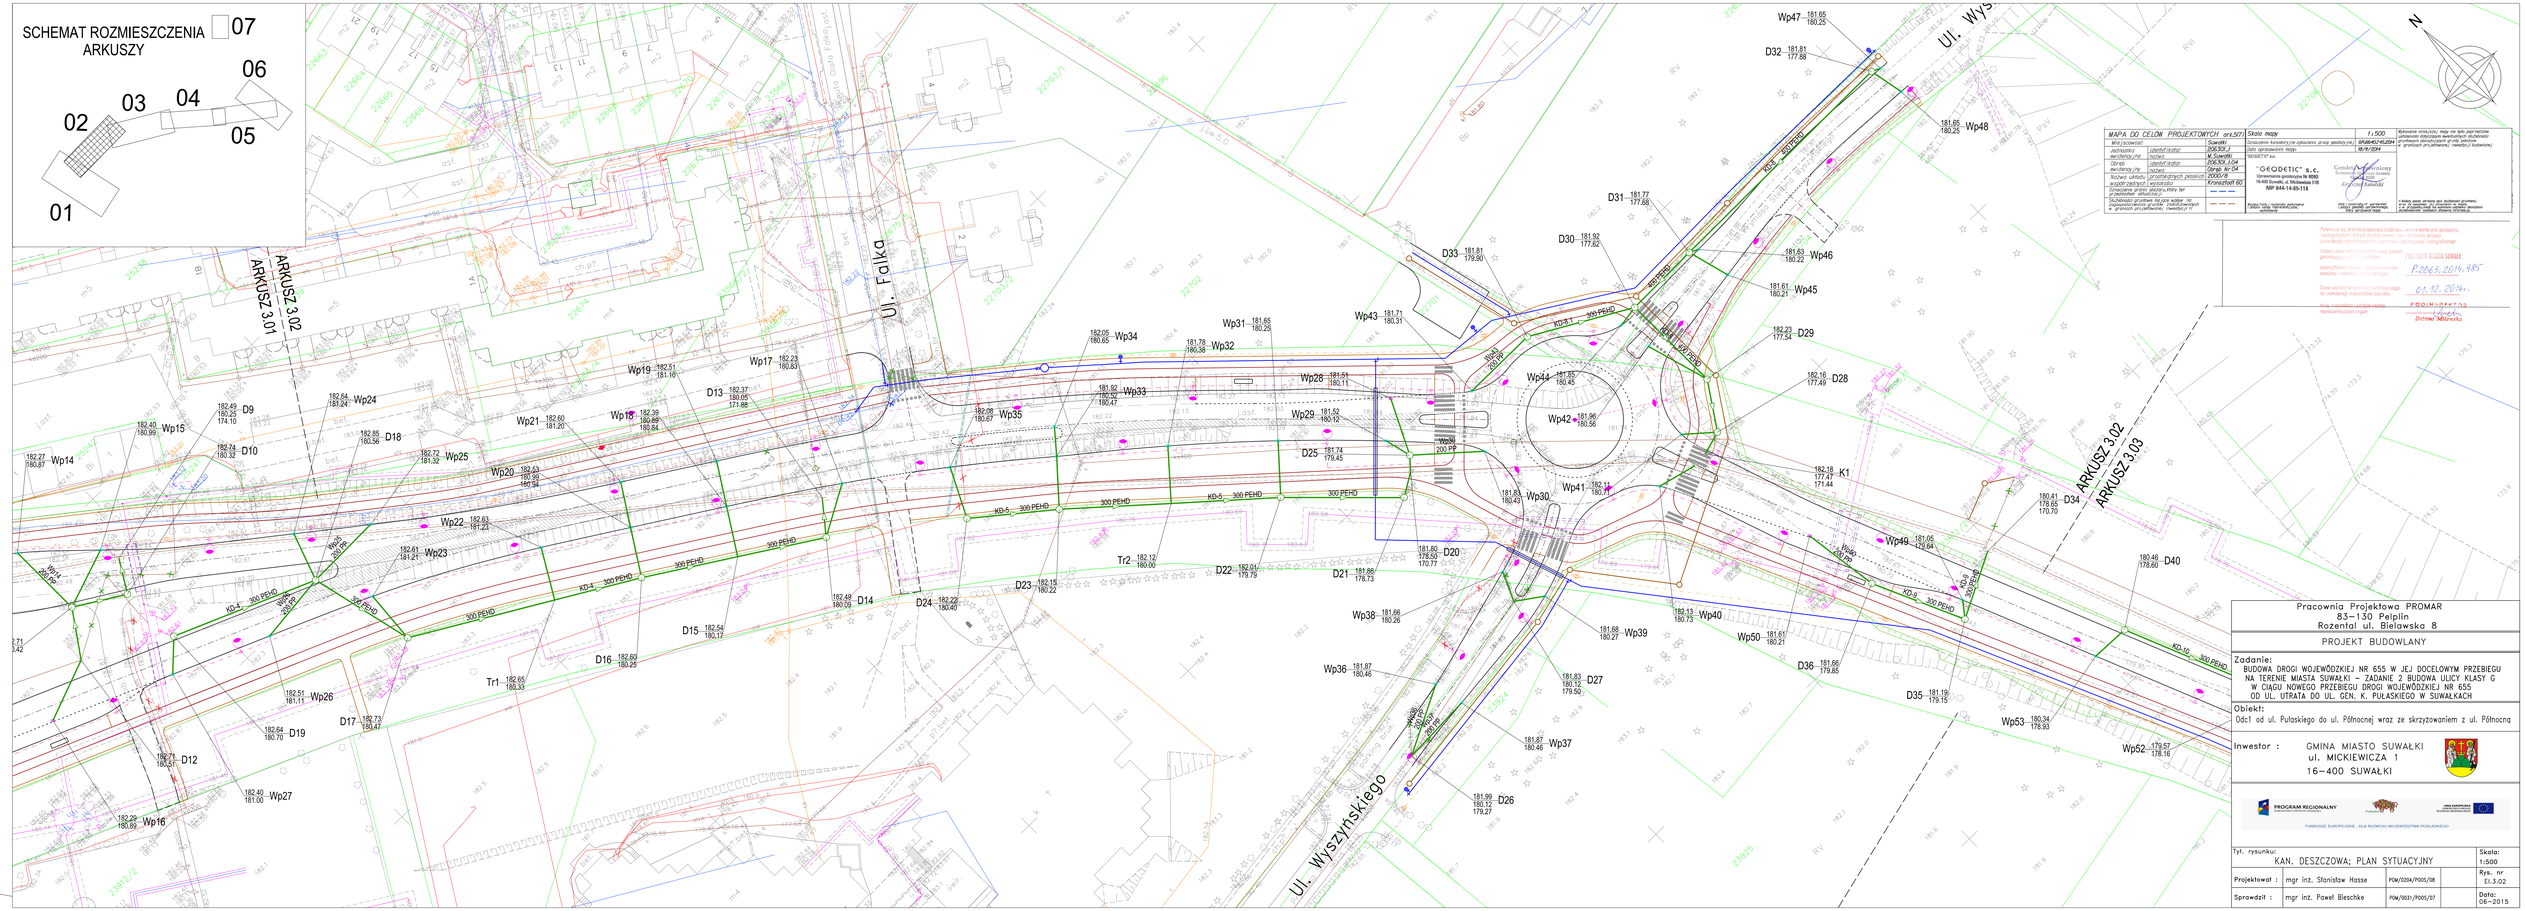
SCHEMAT ROZMIESZCZENIA ARKUSZY
01
02
03
04
05
06
07
ARKUSZ 3.01
ARKUSZ 3.02
ARKUSZ 3.03
ul. Wyszyńskiego
ul. Fałka
ul. Wys
N
MAPA DO CELÓW PROJEKTOWYCH
Skala mapy 1:500
Układ wysokościowy: Kronsztad 60
Układ współrzędnych: PUWG 1992
Data sporządzenia mapy: 05/6/2014
"GEODETIC" S.C.
Uprawnienia geodezyjne Nr 8090
19-400 Suwałki, ul. Mickiewicza 11B
NIP 844-14-85-116
Pracownia Projektowa PROMAR
83-130 Pelplin
Rozental ul. Bielawska 8
PROJEKT BUDOWLANY
Zadanie:
BUDOWA DROGI WOJEWÓDZKIEJ NR 655 W JEJ DOCELOWYM PRZEBIEGU NA TERENIE MIASTA SUWAŁKI – ZADANIE 2 BUDOWA ULICY KLASY G W CIĄGU NOWEGO PRZEBIEGU DROGI WOJEWÓDZKIEJ NR 655 OD UL. UTRATA DO UL. GEN. K. PUŁASKIEGO W SUWAŁKACH
Obiekt:
Odci od ul. Pułaskiego do ul. Północnej wraz ze skrzyżowaniem z ul. Północną
Inwestor :
GMINA MIASTO SUWAŁKI
ul. MICKIEWICZA 1
16-400 SUWAŁKI
PROGRAM REGIONALNY
FUNDUSZE EUROPEJSKIE - DLA ROZWOJU WOJEWÓDZTWA PODLASKIEGO
Tyt. rysunku:
KAN. DESZCZOWA; PLAN SYTUACYJNY
Skala: 1:500
Rys. nr EI-3.02
Projektował : mgr inż. Stanisław Hasse
PDM/0324/POOS/08
Sprawdził : mgr inż. Paweł Bieschke
PDM/0031/POOS/07
Data: 06-2015