


ARKUSZ 3.05
ARKUSZ 3.06

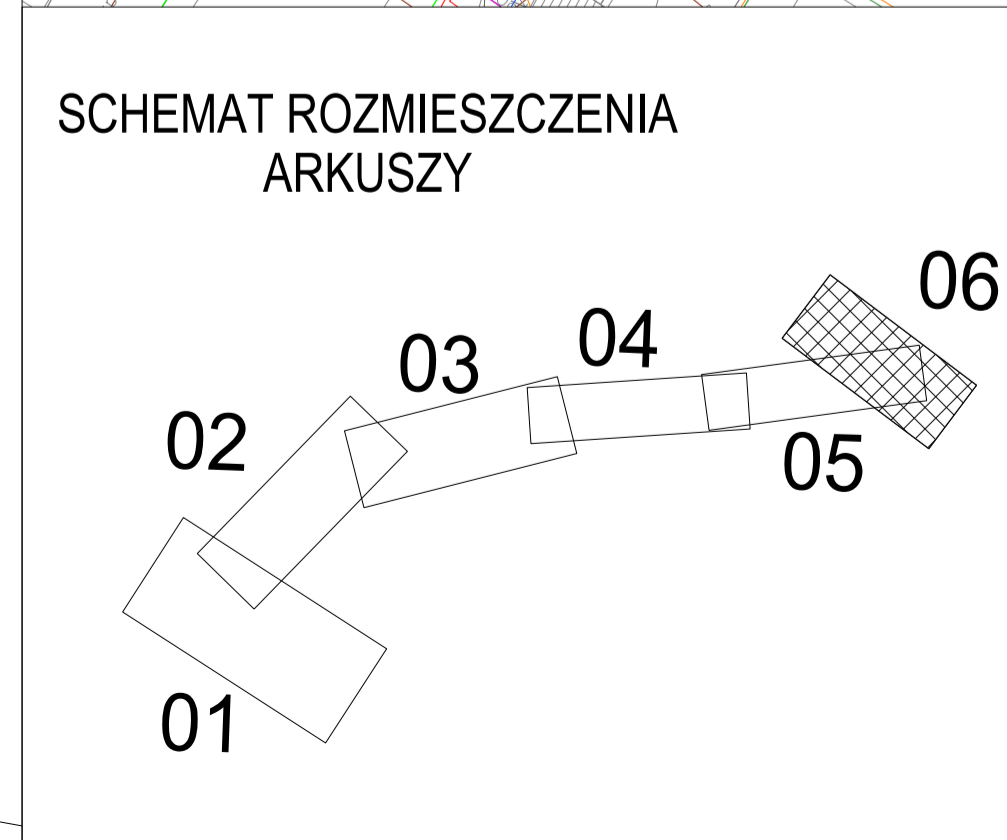

MAPA DO CELÓW PROJEKTOWYCH ark.577		Skala mapy	1:500	
Miła locowości	Suwałki	Oznaczenie katynery na złączeniu grzejny gęstości	GR6640245.204	Wskazanie niniejszym mapy nie było poprzedzone określeniem obszarów ewidencyjnych - służebności gruntowych obszarów granicy gruntu, zgodnie z granicami przyrodniczymi i inwestycyjnymi
Jednostka ewidencyjna	206.309.7	Data opracowania mapy	16/11/2014	
Osoba odpowiedzialna	M. Sawicki			
Celowo ewidencyjna	206.309.1.04			
Osoba odpowiedzialna	W. Rzycki			
Nazwa ulicy	przebiegiem planistów			
Nazwa ulicy	2000/B			
Oznaczenie granicy obszarów	Kolejność 60			
Służebność gruntowa na posesi wyłączone na zapisanym w gruncie 123/03/2008/02/1/171 w granicach projektowanej inwestycji		Służebność gruntowa na posesi wyłączone na zapisanym w gruncie 123/03/2008/02/1/171 w granicach projektowanej inwestycji		

Pracownia Projektowa PROMAR
83-130 Pelplin
Rozentala ul. Bielawska 8
PROJEKT BUDOWLANY

Zadanie:
BUDOWA DROGI WOJEWÓDZKIEJ NR 655 W JEJ DOCELOWYM PRZEBIEGU
NA TERENIE MIASTA SUWAŁKI - ZADANIE 2 BUDOWA ULICY KLASY G
W CIĄGU NOWEGO PRZEBIEGU DROGI WOJEWÓDZKIEJ NR 655
OD UL. UTRATA DO UL. GEN. K. PUŁASKIEGO W SUWAŁKACH

Obiekt:
Odc1 od ul. Pułaskiego do ul. Północnej wraz ze skrzyżowaniem z ul. Północną

Investor :
GMINA MIASTO SUWAŁKI
ul. MICKIEWICZA 1
16-400 SUWAŁKI



Tyt. rysunku:
SIECI WODNO-KANALIZACYJNE PLAN SYTUACYJNY

Projektował : mgr inż. Stanisław Hasse
Sprawdził : mgr inż. Paweł Bieschke

POM/0204/P005/08
POM/0031/P005/07

Skala:
1:500

Rys. nr
E1.3.06

Data:
06-2015