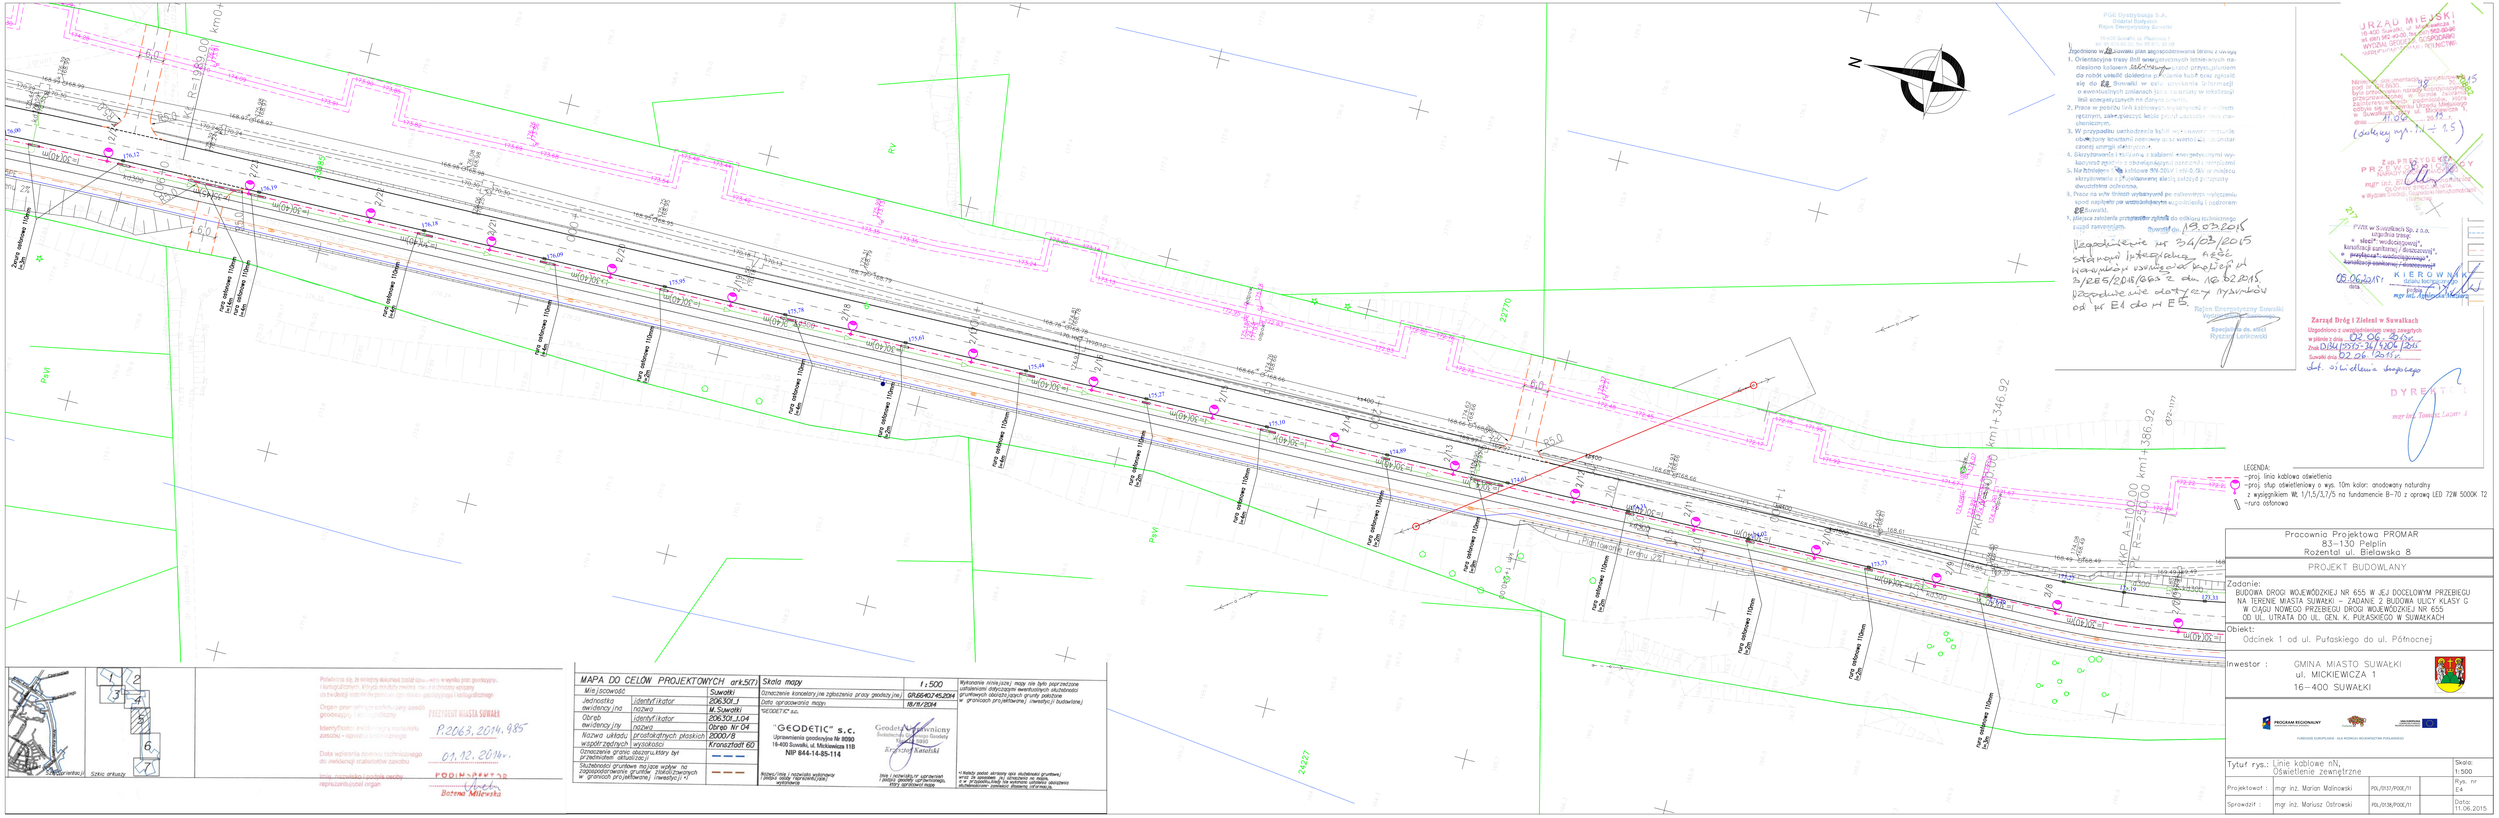
km0+000.00
km1+000.00
km1+346.92
PKP
PKP
N
LEGENDA:
-proj. linia kablowa oświetlenia
-proj. słup oświetleniowy o wys. 10m kolor: anodowany naturalny
z wysięgnikiem Wt. 1/1,5/3,7/5 na fundamencie B-70 z oprawą LED 72W 5000K T2
-rura osłonowa
Pracownia Projektowa PROMAR
83-130 Pelplin
Rozental ul. Bielawska 8
PROJEKT BUDOWLANY
Zadanie:
BUDOWA DROGI WOJEWÓDZKIEJ NR 655 W JEJ DOCELOWYM PRZEBIEGU NA TERENIE MIASTA SUWAŁKI - ZADANIE 2 BUDOWA ULICY KLASY G W CIĄGU NOWEGO PRZEBIEGU DROGI WOJEWÓDZKIEJ NR 655 OD UL. UTRATA DO UL. GEN. K. PUŁASKIEGO W SUWAŁKACH
Obiekt:
Odcinek 1 od ul. Pułaskiego do ul. Północnej
Inwestor :
GMINA MIASTO SUWAŁKI
ul. MICKIEWICZA 1
16-400 SUWAŁKI
Tytuł rys.: Linie kablowe nN. Oświetlenie zewnętrzne
Skala: 1:500
Projektował : mgr inż. Marian Malinowski
PSL/0351/POOK/11
Rys. nr E4
Sprawdził : mgr inż. Mariusz Ostrowski
PSL/0136/POOK/11
Data: 11.06.2015
MAPA DO CELÓW PROJEKTOWYCH ark.5(7)
Skala mapy 1:500
Miejscowość Suwałki
Jednostka ewidencyjna identyfikator 206301_1
nazwa M. Suwałki
Obręb ewidencyjny identyfikator 206301_1.04
nazwa Obręb Nr 04
Nazwa układu współrzędnych płaskich 2000 / 8
wysokości Kronsztadt 60
Oznaczenie granic obszaru, którego dotyczy projektowana zmiana stanu zagospodarowania gruntów (granice istniejących w granicach projektowanej inwestycji) *)
Oznaczenie kancelaryjne zgłoszenia pracy geodezyjnej GR.6640745.2014
Data sporządzenia mapy 16/11/2014
"GEODETIC" s.c.
Uprawnienia geodezyjne Nr 8090
16-400 Suwałki, ul. Mickiewicza 11B
NIP 844-14-85-114
Geodeta Uprawniony Sebastian Grzegorz Dąbrowski 8090 Krzysztof Kański
Wykonanie niniejszej mapy nie było poprzedzone uzyskaniem dodatkowych informacji o istniejących gruntach oprócz tych jakie posiadam w granicach projektowanej inwestycji budowlanej
*) Należy podać skrótowy opis dokonanej granicy, np. dz. ewidencyjne, ...), istniejące na mapie, w przypadku braku takich granic należy podać sposób ich określenia, np. ogrodzenie, ściana budynku, granica dz.
Wykonano w Suwałkach plan zagospodarowania terenu z uwzględnieniem:
1. Orientacyjnej trasy linii energetycznych istniejących naniesionej kolorem niebieskim oraz projektowanych, przebiegi do robót ustalić dokładnie po uzyskaniu kart trasy zgłosić się do PE Suwałki w celu uzyskania informacji o ewentualnych zmianach lub uzyskany w inspektorat linii energetycznych na danym terenie.
2. Prace w pobliżu linii kablowych wykonywać wyłącznie ręcznym, zabezpieczyć kable przed uszkodzeniem mechanicznym.
3. W przypadku uszkodzenia kabli należy natychmiast zawiadomić obsługę technicznej rejonowy w celu wyłączenia uniknąć zagrożenia porażenia prądem elektrycznym.
4. Skrzyżowania i zbliżenia z kablami energetycznymi wykonywać zgodnie z obowiązującymi normami.
5. Na terenie o napięciu do 1kV oraz 15kV należy zachować strefę ochronną.
6. Prace na wyżej linii wykonywać po całkowitym wyłączeniu spod napięcia po uzgodnieniu warunków i zgłoszeniu PE Suwałki.
7. Miejsca zalecenia przynależne należy do ochrony konserwacyjnego zagrożenia.
Suwałki dn. 13.03.2015
Uzgodnienie nr 34/03/2015 stanowi integralną część warunków technicznych 5/2E5/2015/663 z dnia 10.02.2015 Uzgodnienie dotyczy przebudowy linii nr E1 do nr E5.
Rejon Energetyczny Suwałki
Specjalista ds. sieci Ryszard Jankowski
PGNiG Dystrybucja S.A. Oddział Białystok
Rejon Energetyczny Suwałki
16-400 Suwałki, ul. Mickiewicza 1
tel. 87 566 51 36, 87 566 51 39
Uzgodniono w Suwałkach plan zagospodarowania terenu z uwzględnieniem:
1. Orientacyjnej trasy linii energetycznych istniejących naniesionej kolorem niebieskim oraz projektowanych, przebiegi do robót ustalić dokładnie po uzyskaniu kart trasy zgłosić się do PE Suwałki w celu uzyskania informacji o ewentualnych zmianach lub uzyskany w inspektorat linii energetycznych na danym terenie.
2. Prace w pobliżu linii kablowych wykonywać wyłącznie ręcznym, zabezpieczyć kable przed uszkodzeniem mechanicznym.
3. W przypadku uszkodzenia kabli należy natychmiast zawiadomić obsługę technicznej rejonowy w celu wyłączenia uniknąć zagrożenia porażenia prądem elektrycznym.
4. Skrzyżowania i zbliżenia z kablami energetycznymi wykonywać zgodnie z obowiązującymi normami.
5. Na terenie o napięciu do 1kV oraz 15kV należy zachować strefę ochronną.
6. Prace na wyżej linii wykonywać po całkowitym wyłączeniu spod napięcia po uzgodnieniu warunków i zgłoszeniu PE Suwałki.
7. Miejsca zalecenia przynależne należy do ochrony konserwacyjnego zagrożenia.
Suwałki dn. 13.03.2015
Uzgodnienie nr 34/03/2015 stanowi integralną część warunków technicznych 5/2E5/2015/663 z dnia 10.02.2015 Uzgodnienie dotyczy przebudowy linii nr E1 do nr E5.
Rejon Energetyczny Suwałki
Specjalista ds. sieci Ryszard Jankowski
JRZĄD MIEJSKI
16-400 Suwałki, ul. Mickiewicza 1
tel. (87) 563-40-00, fax (87) 563-40-40
WYDZIAŁ GOSPODARKI KOMUNALNEJ
Nr 38/15
Zarząd Dróg i Zieleni w Suwałkach
Uzgodniono z uwzględnieniem uwag zawartych w piśmie z dnia 02.06.2015r.
Znak: DZiZ.3372.34.KOK.2015
Suwałki dnia 02.06.2015 r.
kier. działu utrzymania bezpieczeństwa
PWM w Suwałkach Sp. z o.o.
- urządzenia zasilające,
- sieć wodociągową,
- kanalizację sanitarną / deszczową,
- przyłącza wodociągowe,
- kanalizację sanitarną / deszczową,
- kanalizację sanitarną / deszczową
08.06.2015r.
KIEROWNIK
działu technicznego
data
podpis
mgr inż. Mirosław Wiśniewski
DYREKTOR
mgr inż. Tomasz Lasan
Potwierdza się, że niniejszy dokument został opracowany zgodnie z wymaganiami określonymi w umowie pod względem technicznym i funkcjonalnym, które zostały zawarte w umowie z dnia 10.12.2014 roku zawartej pomiędzy Zarządem Dróg Wojewódzkich w Suwałkach a Projektantem.
Organ powiatowy nie sprawuje nadzoru nad projektem geodezyjnym i nie ponosi za niego odpowiedzialności.
Identyfikator ewidencyjny nadany projektowi zgodnie z opisem: P.2063.2014.985
Data wpisania opinii technicznego do ewidencji materiałów zasobu: 01.12.2014r.
Imię, nazwisko i podpis osoby reprezentującej organ: PODINSPEKTOR Bożena Milewska
Sąsiednie arkusze
Szkic arkusy
1
2
3
4
5
6
7