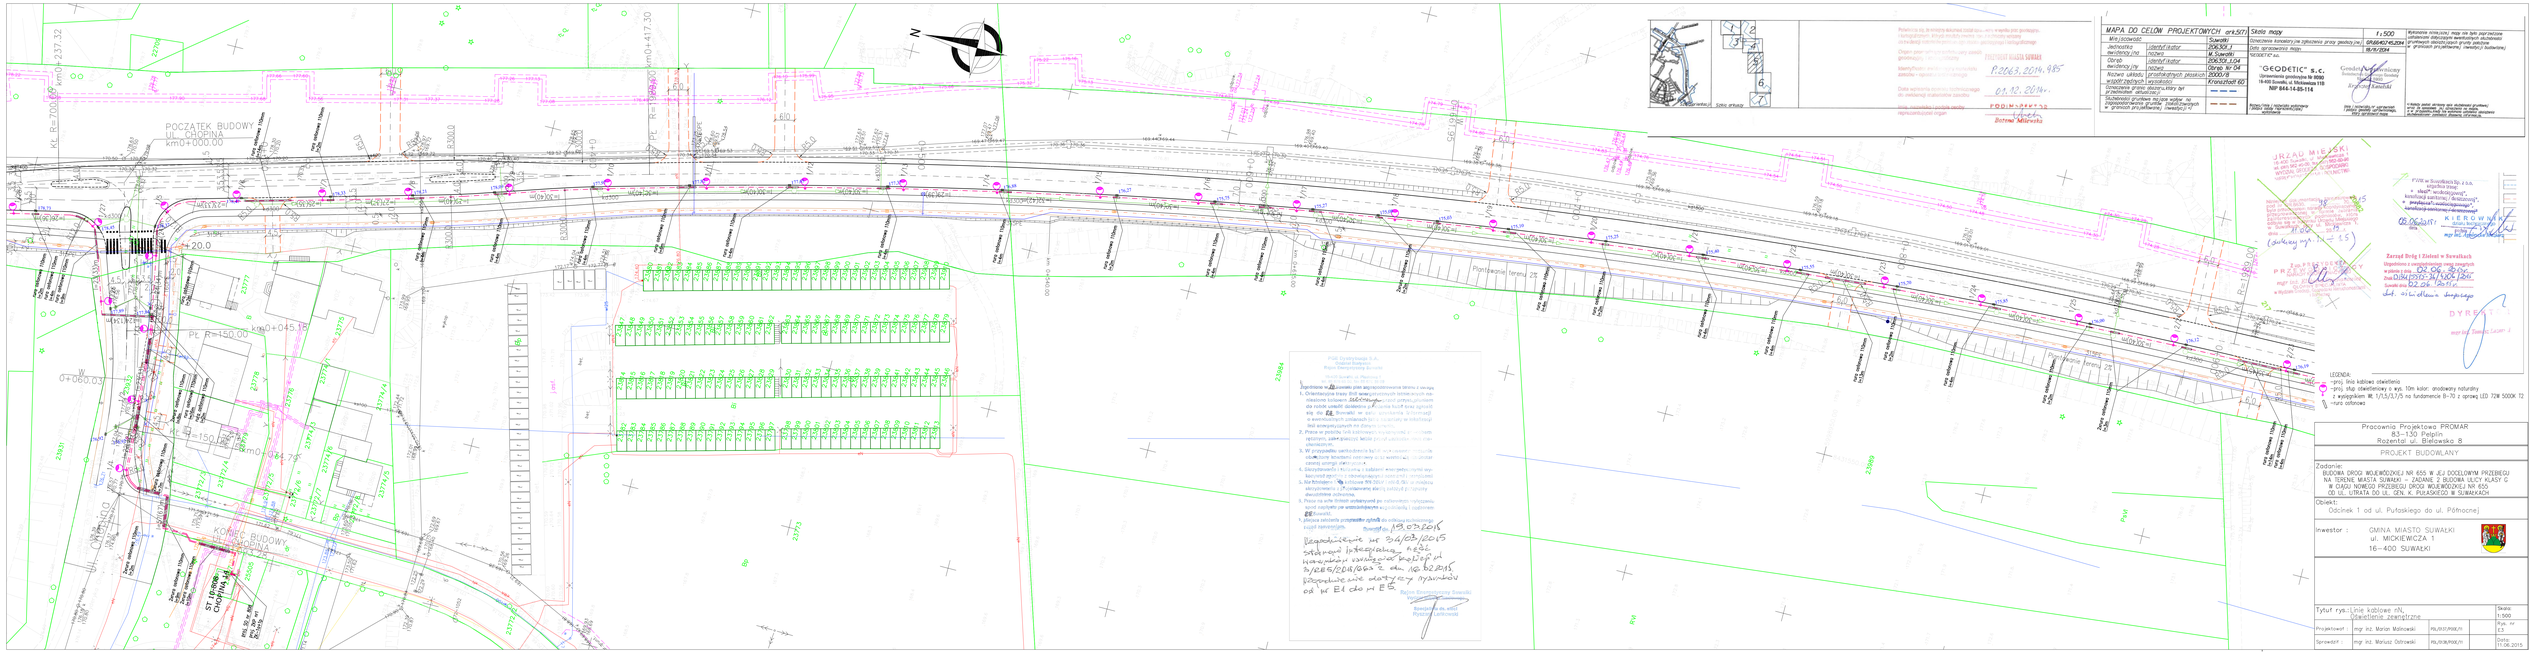
POCZĄTEK BUDOWY
ul. CHOPINA
km0+000.00
KONIEC BUDOWY
ul. CHOPINA
km0+237.32
km0+130.00
km0+045.15
km0+060.03
km0+417.30
PE R=150.00
PE R=150.00
PE R=150.00