


# PLAN ORIENTACYJNY

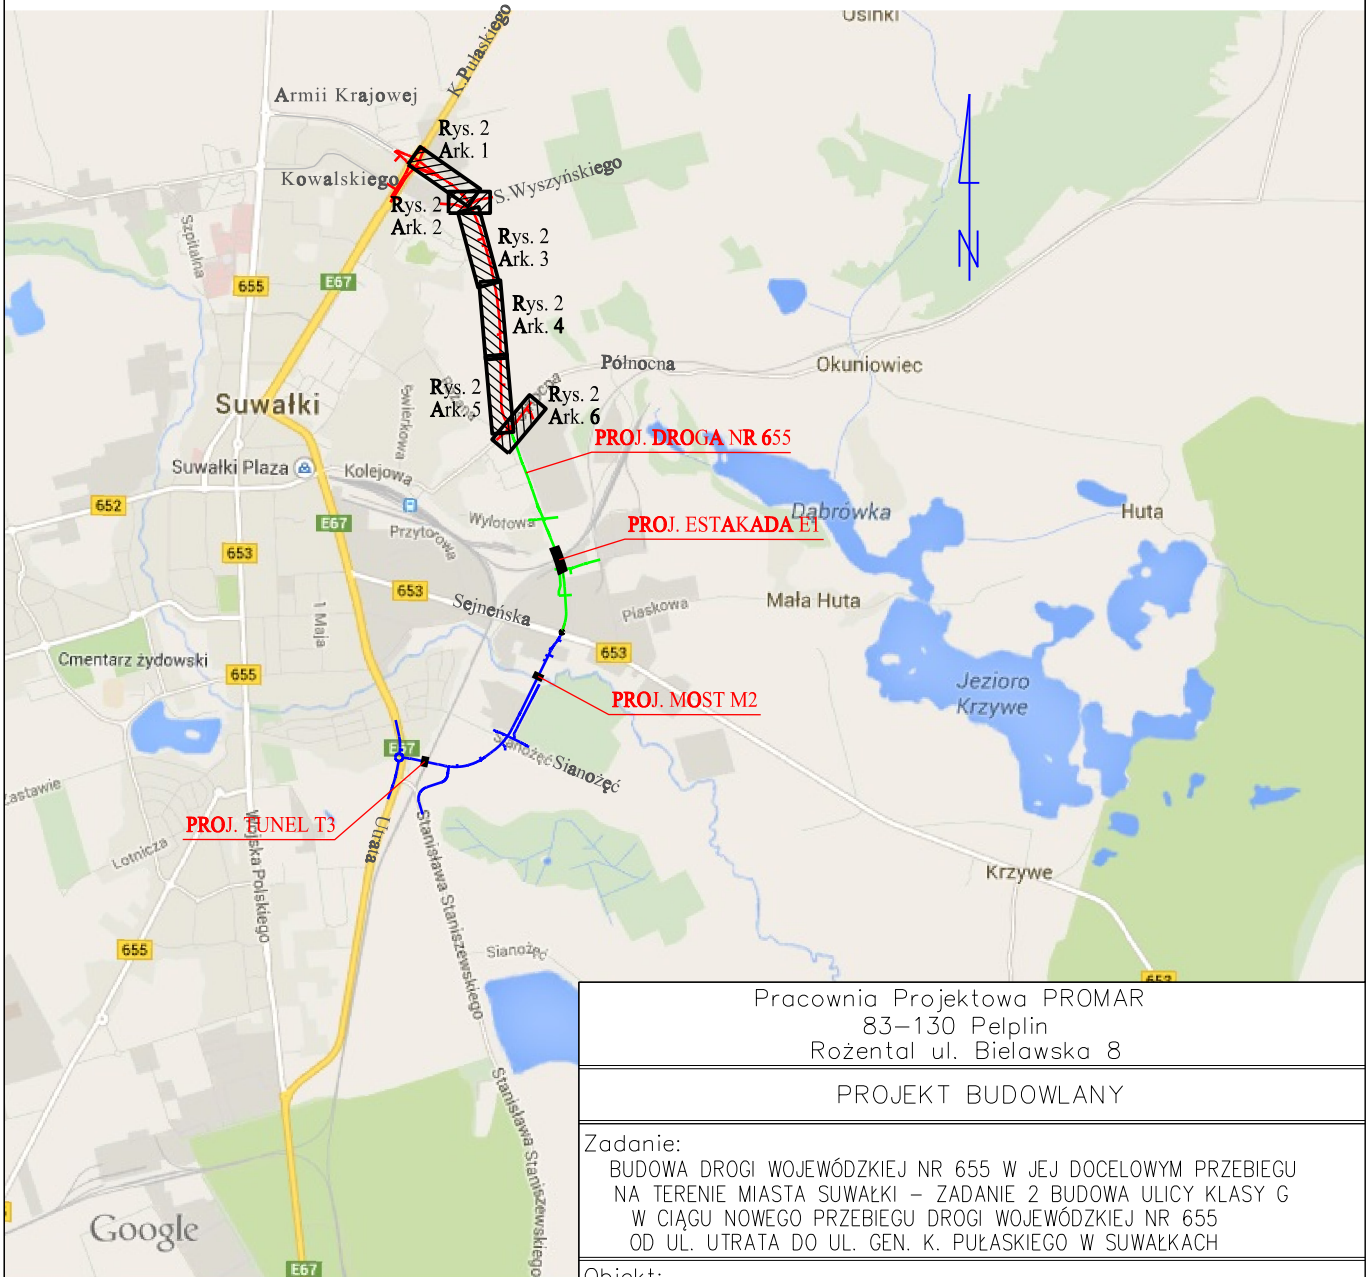

## LEGENDA:

- odcinek 1
- odcinek 2
- odcinek 3

Pracownia Projektowa PROMAR  
83-130 Peplin  
Rożental ul. Bielawska 8

PROJEKT BUDOWLANY

### Zadanie:

BUDOWA DROGI WOJEWÓDZKIEJ NR 655 W JEJ DOCELOWYM PRZEBIEGU NA TERENIE MIASTA SUWAŁKI – ZADANIE 2 BUDOWA ULICY KLASY G W CIĄGU NOWEGO PRZEBIEGU DROGI WOJEWÓDZKIEJ NR 655 OD UL. UTRATA DO UL. GEN. K. PUŁASKIEGO W SUWAŁKACH

### Obiekt:

Odcinek 1 od ul. Pułaskiego do ul. Północnej

### Investor :

GMINA MIASTO SUWAŁKI  
ul. MICKIEWICZA 1  
16-400 SUWAŁKI



PROGRAM REGIONALNY  
NARODOWA STRATEGIA SPÓRNOŚCI



Podlaskie

UNIA EUROPEJSKA  
EUROPEJSKI FUNDUSZ  
ROZWOJU REGIONALNEGO



FUNDUSZE EUROPEJSKIE - DLA ROZWOJU WOJEWÓDZTWA PODLASKIEGO

### Tytuł rys.:

PLAN ORIENTACYJNY

Skala:  
1:50 000

### Projektował :

mgr inż. Łukasz Żelek

POM/0164/P00T/14

Rys. nr 1

### Sprawdził :

mgr inż. Jarosław Lewandowski

DT-WBT/02440/03/U

Data:  
11.06.2015