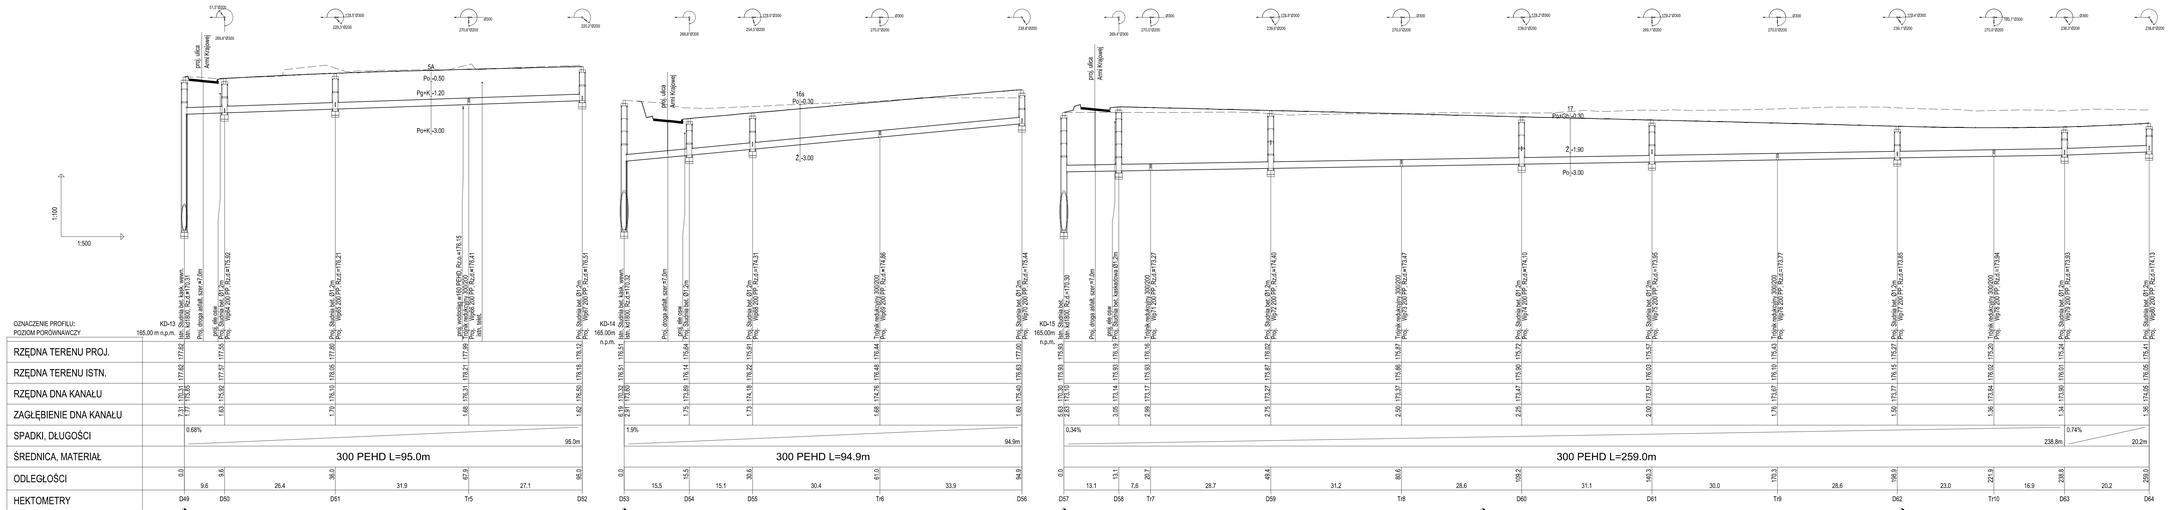

OZNACZENIA

ter. projektowany

ter. istniejący

Pracownia Projektowa PROMAR 83-130 Pelplin Rozental ul. Bielawska 8	
PROJEKT WYKONAWCZY	
Zadanie: BUDOWA DROGI WOJEWÓDZKIEJ NR 655 W JEJ DOCELOWYM PRZEBIEGU NA TERENIE MIASTA SUWAŁKI – ZADANIE 2 BUDOWA ULICY KLASY G W CIĄGU NOWEGO PRZEBIEGU DROGI WOJEWÓDZKIEJ NR 655 OD UL. UTRATA DO UL. GEN. K. PUŁASKIEGO W SUWAŁKACH	
Obiekt: Odc1 od ul. Pułaskiego do ul. Północnej wraz ze skrzyżowaniem z ul. Północną	
Inwestor : GMINA MIASTO SUWAŁKI ul. MICKIEWICZA 1 16-400 SUWAŁKI	
PROGRAM REGIONALNY UNIA EUROPEJSKA FUNDUSZE EUROPEJSKIE - DLA ROZWOJU WOJEWÓDZTWA PODLASKIEGO	
Tyt. rysunku: KAN. DESZCZOWA; PROFILE PODŁUŻNE	Skala: 1:100/500
Projektował : mgr inż. Stanisław Hasse	PDW/0204/PI005/08 Rys. nr E1.4.03
Sprawdził : mgr inż. Paweł Bieschke	PDW/0031/PI005/07 Data: 06-2015