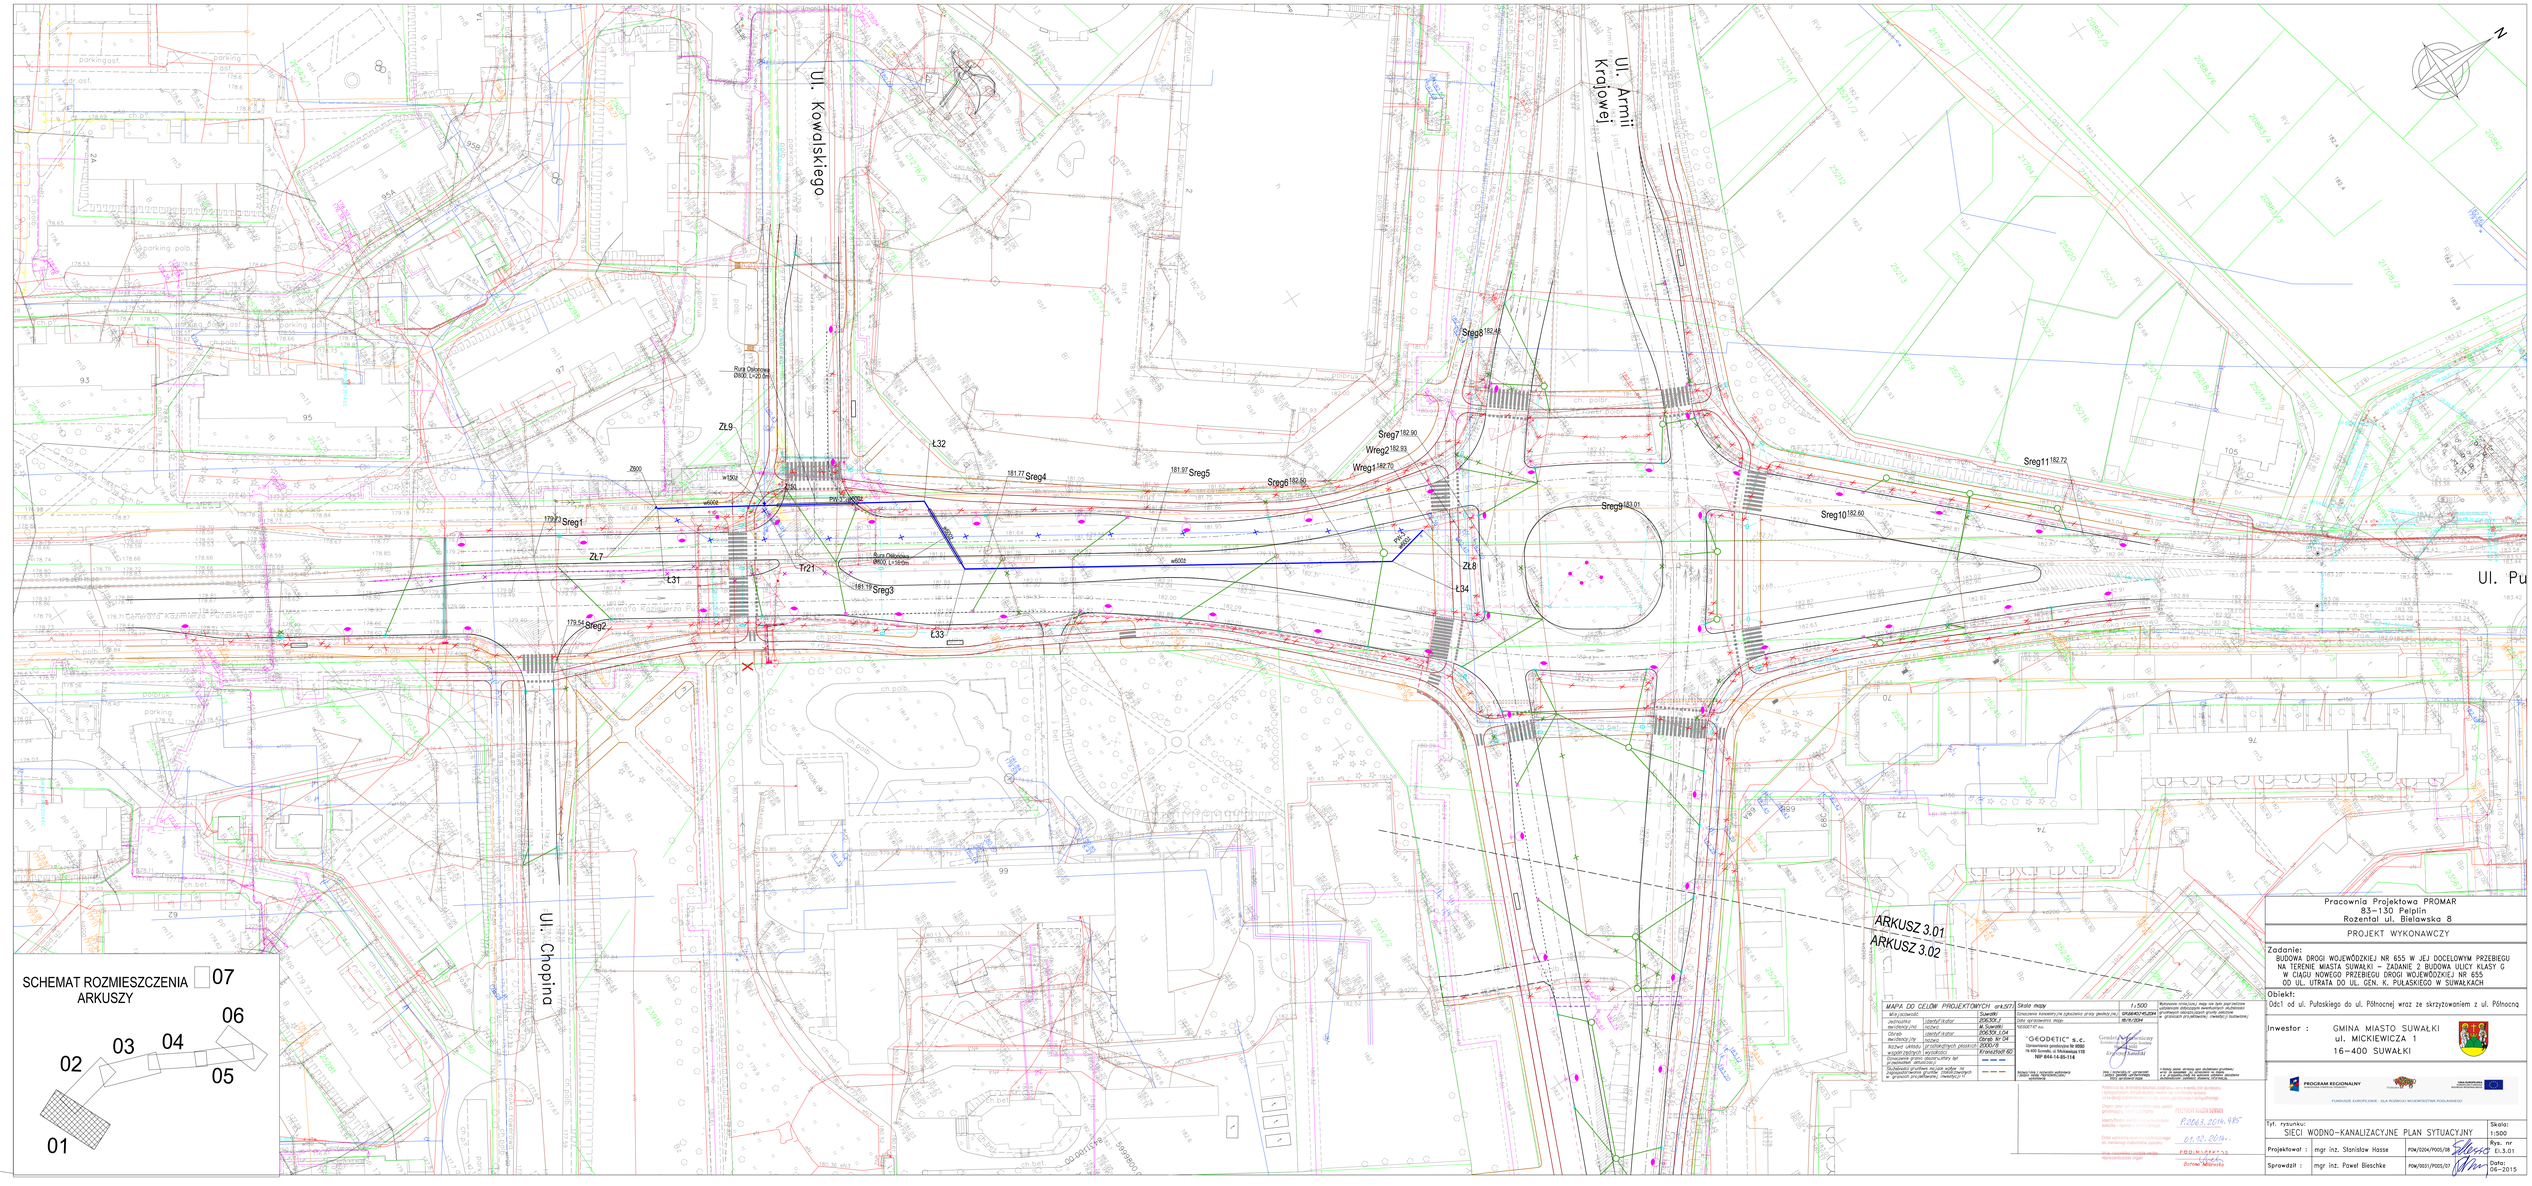

SCHEMAT ROZMIESZCZENIA ARKUSZY

MAPA DO CELÓW PROJEKTOWYCH arkSYT1

skrzyżowanie	Suwałki	
ewidencyjny	identyfikator	206309_1
	godło	M. Suwałki
	identyfikator	206309_1.04
Obręb ewidencyjny	godło	Obręb 1 - 04
Układ wysokościowy		Kronsztadt 86
Układ współrzędnych poziomych		2000 strefa 6
Oznaczenie granic obszaru opracowania		
Granice działek		
Pozostałe przebiegi linii sytuacyjnych		

Skala mapy 1:500

Oświadczenie wykonawcy o zgodności przebiegu linii sytuacyjnych z mapą zasadniczą: GEOMATA-GEOM 8576/2014

Data sporządzenia mapy: 16/9/2014

Wykonawca wykazu: mapy do celów projektowych: "GEODETIC" s.c. Uprawnienia geodezyjne Nr 8080 19-400 Suwałki, ul. Wiktorowicza 11B NIP 844-14-85-114

Wykonawca wykazu: mapy do celów projektowych: Grzegorz Kamiński Uprawnienia geodezyjne Nr 8080

Podpis osoby / osobowej wykonującej mapę do celów projektowych

Data i podpis wykonawcy wykazu: mapy do celów projektowych

Potwierdzam brak konieczności wykonania inwentaryzacji powykonawczej. Suwałki, dnia 8.10.2014 r.

Data wpisania mapy do zasobu geodezyjnego i kartograficznego

Data wpisania mapy do zasobu geodezyjnego i kartograficznego

Pracownia Projektowa PROMAR
83-130 Pelplin
Rozental ul. Bielawska 8

PROJEKT WYKONAWCZY

Zadanie:
BUDOWA DROGI WOJEWÓDZKIEJ NR 655 W JEJ DOCELOWYM PRZEBIEGU NA TERENIE MIASTA SUWAŁKI – ZADANIE 2 BUDOWA ULICY KLASY G W CIĄGU NOWEGO PRZEBIEGU DROGI WOJEWÓDZKIEJ NR 655 OD UL. UTRATA DO UL. GEN. K. PUŁASKIEGO W SUWAŁKACH

Obiekt:
Odc1 od ul. Pułaskiego do ul. Północnej wraz ze skrzyżowaniem z ul. Północną

Inwestor :
GMINA MIASTO SUWAŁKI
ul. MICKIEWICZA 1
16-400 SUWAŁKI

PROGRAM REGIONALNY
UNIA EUROPEJSKA EUROPEJSKI FUNDUSZ ROZWOJU REGIONALNEGO
INWESTYCJE W KONKURENCYJNOŚĆ GOSPODARKI
FUNDUSZE EUROPEJSKIE - DLA ROZWOJU WOJEWÓDZTWA PODLASKIEGO

Tyt. rysunku:
SIECI WODNO-KANALIZACYJNE PLAN SYTUACYJNY

Skala: 1:500

Rys. nr 0.3.01

Projektował : mgr inż. Stanisław Hasse PDM/0204/PKOS/08

Sprawdził : mgr inż. Paweł Bieschke PDM/0051/PKOS/07

Data: 06-2015