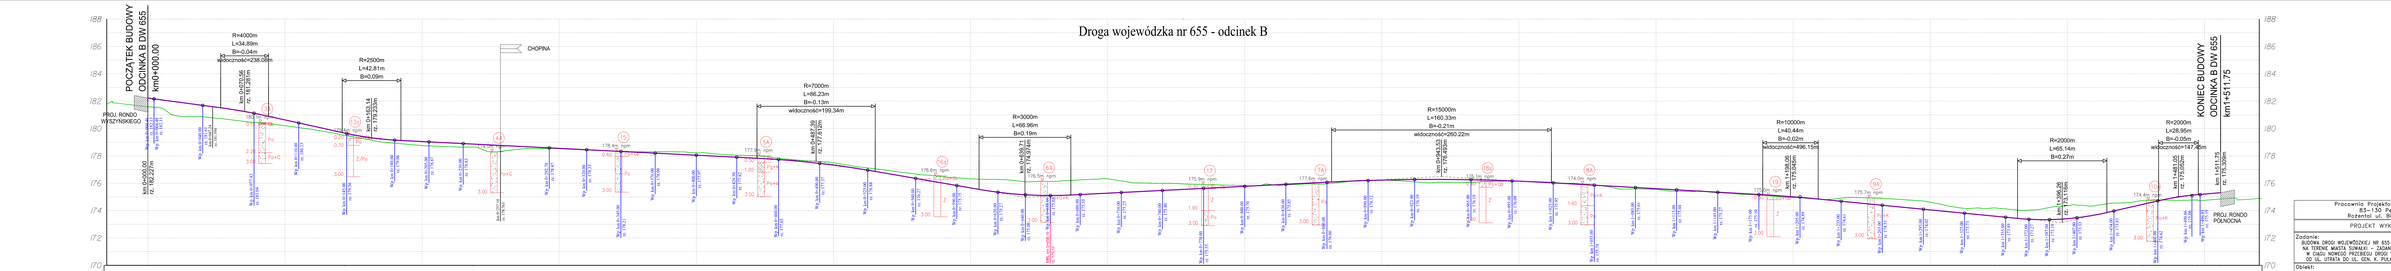

Pracownia Projektowa PROMAR 83-130 Pelplin Rozentol. ul. Bielawska 8	
PROJEKT WYKONAWCZY	
Zadanie: BUDOWA DROGI WOJEWÓDZKIEJ NR 655 W JEJ DOCELOWYM PRZEBIEGU NA TERENIE MIASTA SUWAŁKI – ZADANIE 2 BUDOWA ULICY KLASY G W CIĄGU NOWEGO PRZEBIEGU DROGI WOJEWÓDZKIEJ NR 655 OD UL. USTAŁ DO UL. GEN. K. PUŁASKIEGO W SUWAŁKACH	
Obiekt: Odcinek 1 od ul. Putaskiego do ul. Północnej	
Inwestor :	GMINA MIASTO SUWAŁKI ul. MICKIEWICZA 1 16-400 SUWAŁKI
Tytuł rys.:	PROFILE PODŁUŻNE – DW 655
Projektował :	mgr inż. Mariusz Szyszkowski
Sprawdził :	mgr inż. Jarosław Grabowski
Skala:	1:1000/1000
Rys. nr	2.3
Data:	21.08.2021