


# ul. Pułaskiego - jezdnia północna

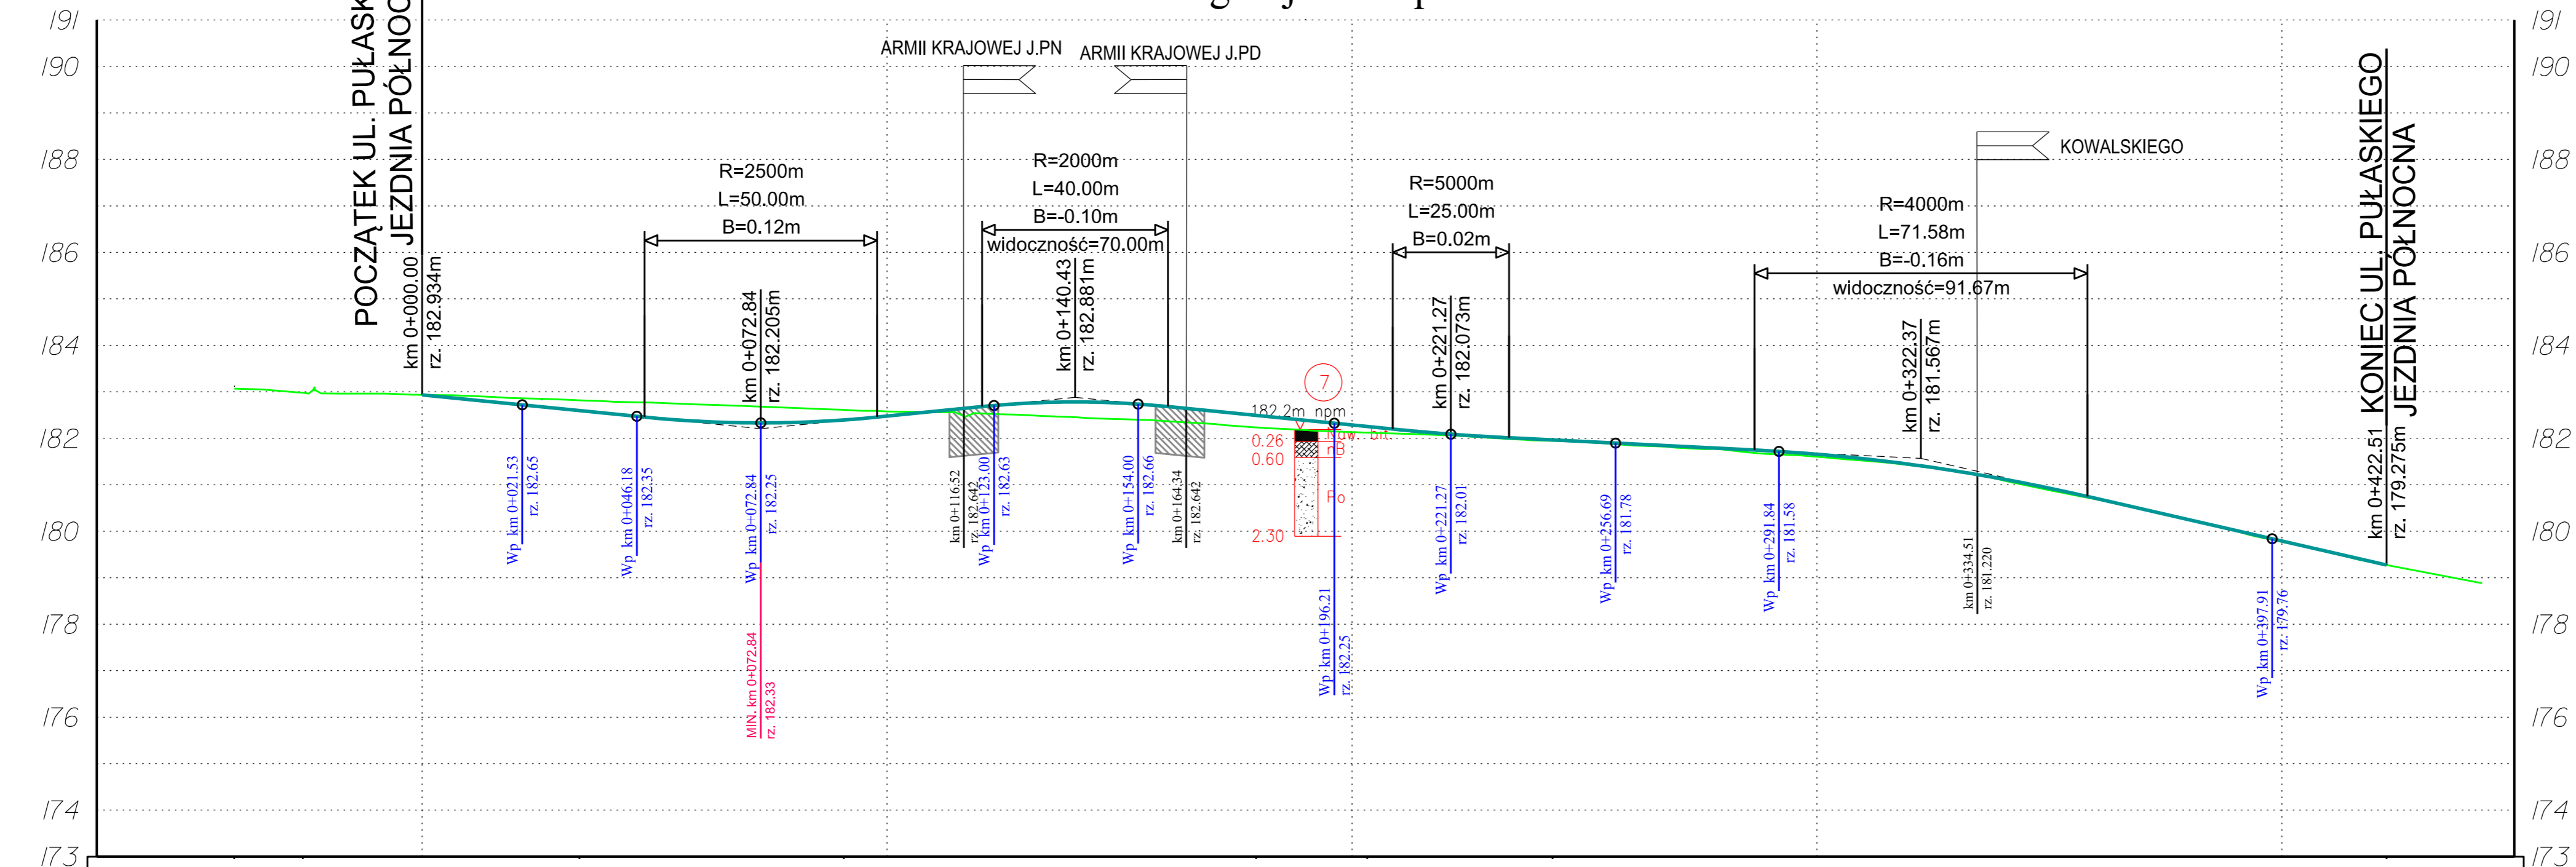

	-0+070	0+000	0+100	0+200	0+300	0+400				
Rzędne projektowane		182.93 182.83 182.73 182.63 182.53 182.43 182.36 182.33 182.34 182.39 182.48 182.58 182.68 182.75 182.78 182.76 182.69 182.59 182.49 182.39 182.29 182.19 182.10 182.03 181.98 181.93 181.88 181.83 181.78 181.73 181.66 181.56 181.44 181.29 181.12 180.93 180.71 180.48 180.25 180.02 179.79 179.56 179.33								
Proste i łuki pionowe		L=47.84 i=-1.00%	L=50.00 R=2500m	L=22.59 i=1.00%	L=40.00 R=2000m	L=48.34 i=-1.00%	L=25.00 R=5000m	L=52.81 i=-0.50%	L=71.58 R=4000m	L=64.35 i=-2.29%
Rzędne istniejące	183.07 183.01 182.96 182.96 182.93 182.91 182.87 182.83 182.79 182.76 182.73 182.69 182.65 182.61 182.56 182.54 182.50 182.45 182.41 182.37 182.31 182.23 182.17 182.13 182.10 182.06 182.01 181.95 181.92 181.85 181.80 181.76 181.66 181.60 181.52 181.42 181.29 181.10 180.88 180.69 180.48 180.25 180.01 179.77 179.56 179.32									
Proste i łuki poziome	L=14.75	R=346.50 Luk=59.50	L=56.86	R=220.00 Luk=88.68	L=23.89	R=200.00 Luk=39.86	L=179.39			
Kilometraż	70.00 60.00 50.00 40.00 30.00 20.00 10.00 00.00 00.00 10.00 20.00 30.00 40.00 50.00 60.00 70.00 80.00 90.00 00.00 10.00 20.00 30.00 40.00 50.00 60.00 70.00 80.00 90.00 00.00 10.00 20.00 30.00 40.00 50.00 60.00 70.00 80.00 90.00 00.00 10.00 20.00 30.00 40.00									

Pracownia Projektowa PROMAR  
83-130 Pelplin  
Rożental ul. Bielawska 8

PROJEKT WYKONAWCZY

Zadanie:  
BUDOWA DROGI WOJEWÓDZKIEJ NR 655 W JEJ DOCELOWYM PRZEBIEGU  
NA TERENIE MIASTA SUWAŁKI – ZADANIE 2 BUDOWA ULICY KLASY G  
W CIĄGU NOWEGO PRZEBIEGU DROGI WOJEWÓDZKIEJ NR 655  
OD UL. UTRATA DO UL. GEN. K. PUŁASKIEGO W SUWAŁKACH

Obiekt:  
Odcinek 1 od ul. Pułaskiego do ul. Północnej

Inwestor :  
GMINA MIASTO SUWAŁKI  
ul. MICKIEWICZA 1  
16-400 SUWAŁKI



Tytuł rys.: PROFILE PODŁUŻNE – DW 655

Skala: 1:100/1000

Projektował : mgr inż. Mariusz Szyszkowski 181/G4/2002 Rys. nr 2.4

Sprawdził : mgr inż. Jarosław Grabowski POM/0028/PW00/05 Data: 11.06.2015