


Rzędne projektowane	175.31	175.21	175.11	175.01	174.91	174.82	174.82	174.92	175.05	175.19	175.33	175.46	175.56	175.57	175.48	175.38
Proste i łuki pionowe	L=45.12 i=-1.00%		L=23.65 R=1000m		L=42.76 i=1.37%		L=23.65 R=1000m		L=21.90 i=-1.00%							
Rzędne istniejące	174.85	174.82	174.63	174.56	174.50	174.52	174.66	174.82	174.93	175.17	175.31	175.46	175.56	175.17	174.98	174.79
Proste i łuki poziome	R=25.00 Luk=156.98															
Kilometraż	0+00	0+10	0+20	0+30	0+40	0+50	0+60	0+70	0+80	0+90	0+00	0+10	0+20	0+30	0+40	0+50

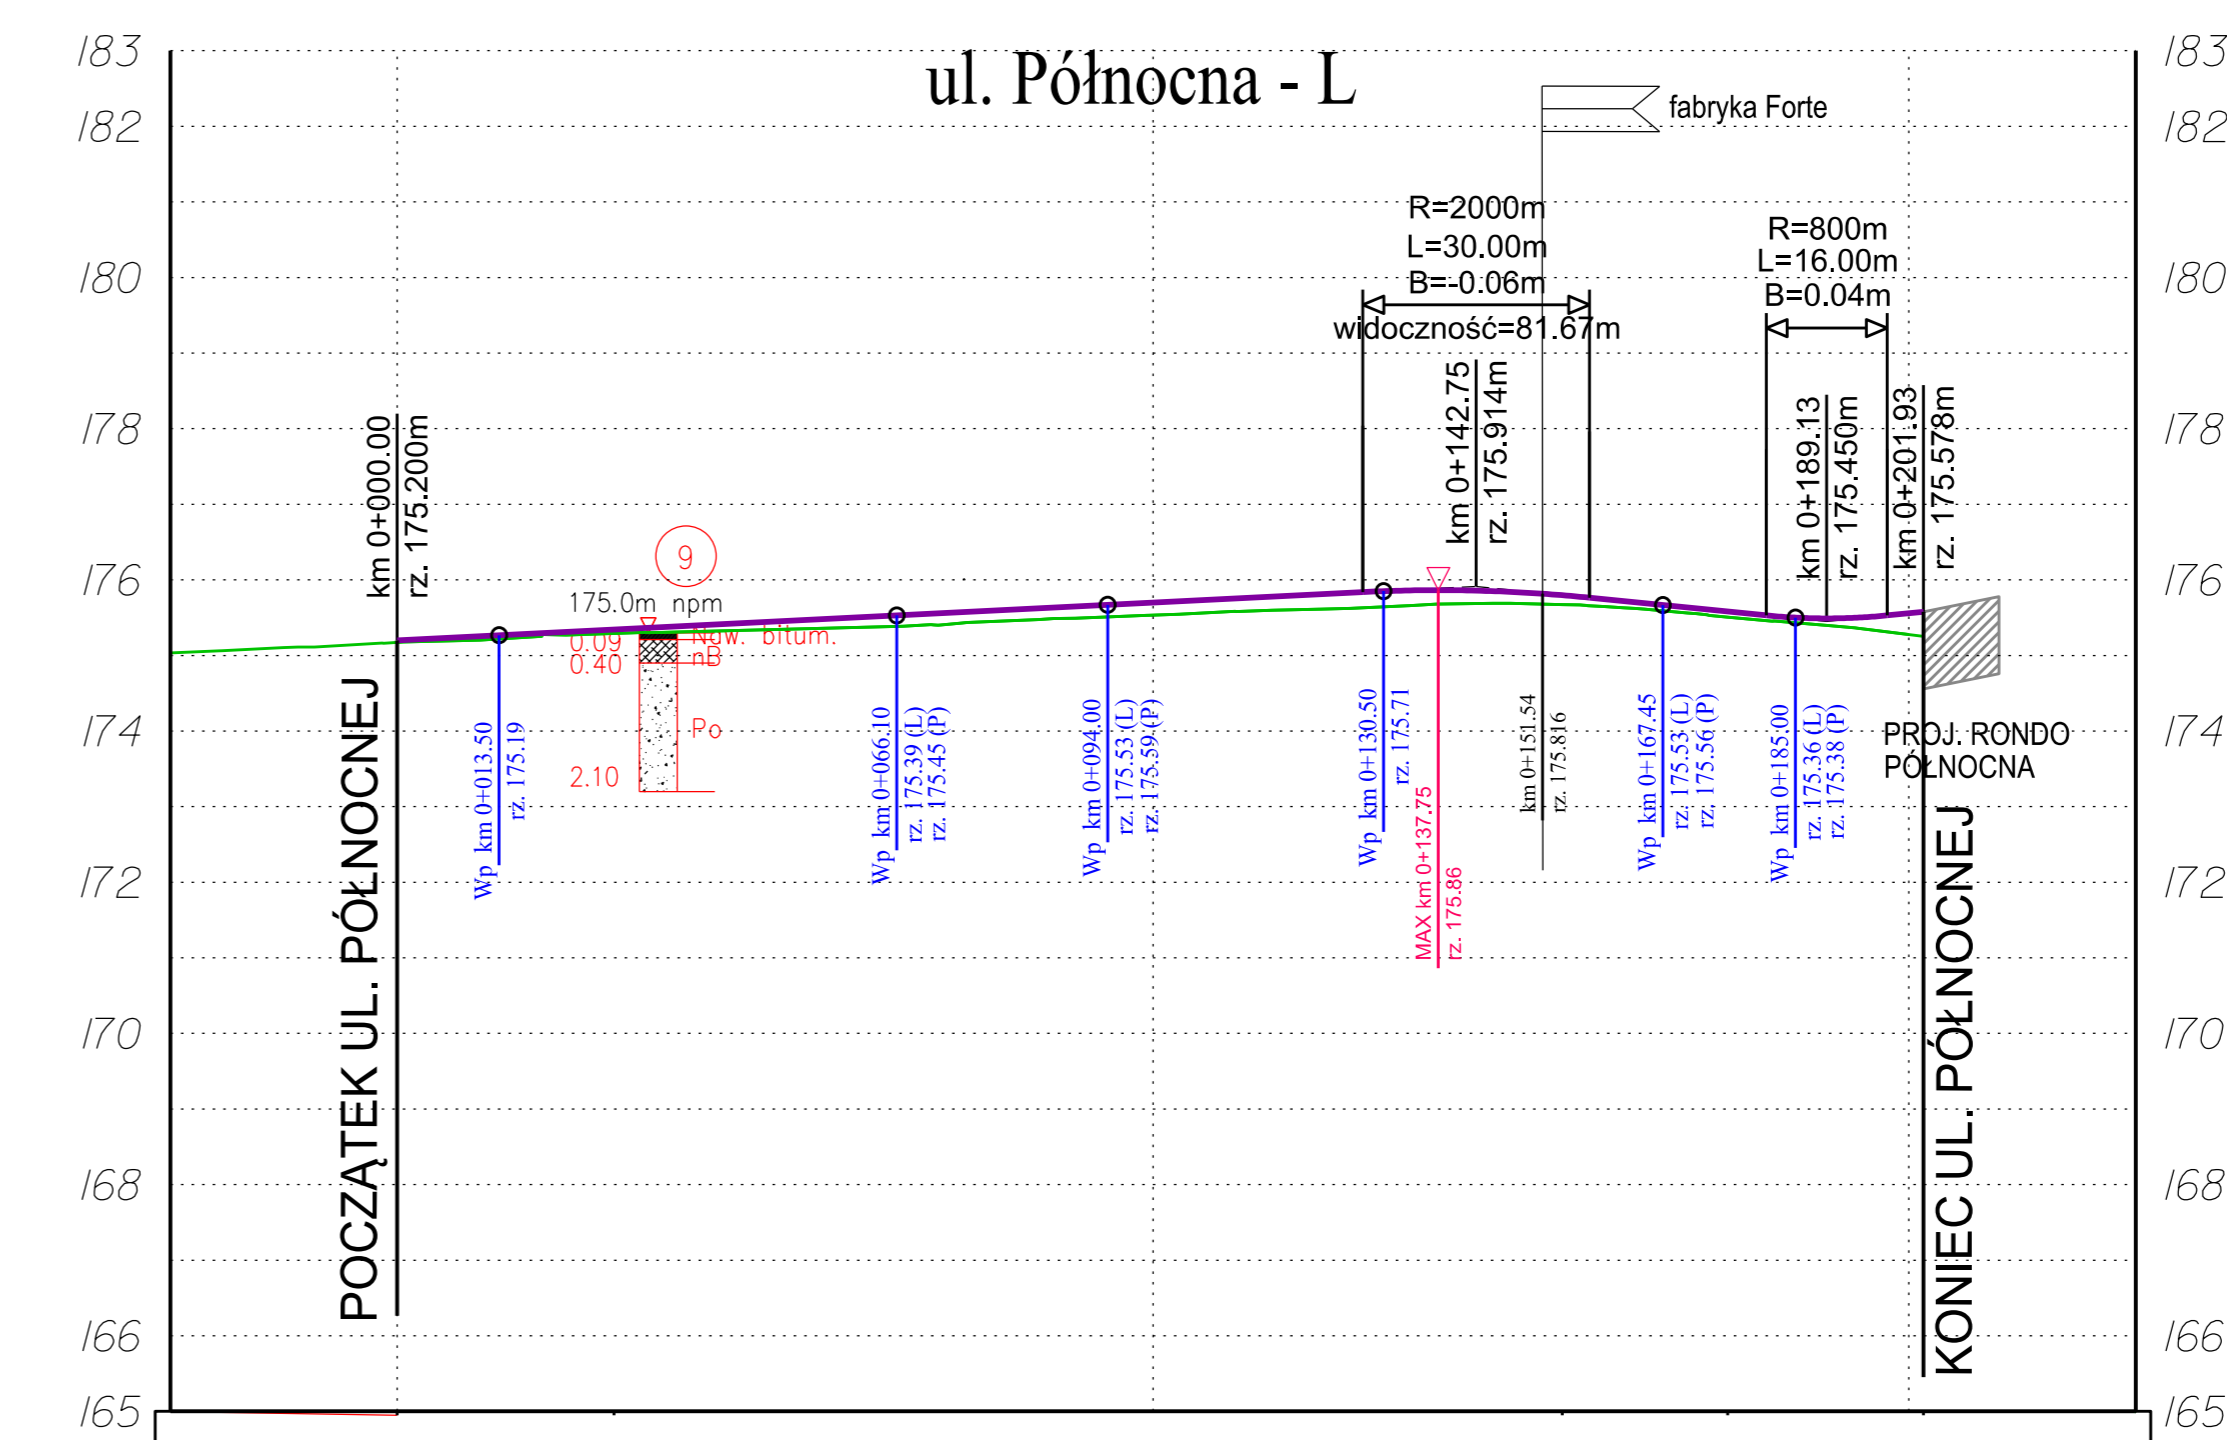

Rzędne projektowane	175.20	175.25	175.30	175.35	175.40	175.45	175.50	175.55	175.60	175.65	175.70	175.75	175.80	175.85	175.86	175.83	175.74	175.64	175.54	175.49	175.56			
Proste i łuki pionowe	L=127.75 i=0.50%																L=30.00 R=2000m		L=23.37 i=-1.00%		L=16.00 R=800m		L=4.80 i=-1.00%	
Rzędne istniejące	175.17	175.20	175.26	175.29	175.32	175.34	175.37	175.40	175.45	175.49	175.53	175.58	175.61	175.64	175.68	175.68	175.64	175.57	175.48	175.39	175.28			
Proste i łuki poziome	L=28.70				L=125.43								R=150.00 Luk=21.88		L=25.92									
Kilometraż	0+00	0+10	0+20	0+30	0+40	0+50	0+60	0+70	0+80	0+90	0+00	0+10	0+20	0+30	0+40	0+50	0+60	0+70	0+80	0+90	0+00	0+10		

Pracownia Projektowa PROMAR  
83-130 Pelplin  
Rożental ul. Bielawska 8

PROJEKT WYKONAWCZY

Zadanie:  
BUDOWA DRogi WOJEWÓDZKIEJ NR 655 W JEJ DOCELOWYM PRZEBIEGU  
NA TERENIE MIASTA SUWAŁKI – ZADANIE 2 BUDOWA ULICY KLASY G  
W CIĄGU NOWEGO PRZEBIEGU DRogi WOJEWÓDZKIEJ NR 655  
OD UL. UTRATA DO UL. GEN. K. PUŁASKIEGO W SUWAŁKACH

Obiekt:  
Odcinek 1 od ul. Pułaskiego do ul. Północnej

Inwestor :  
GMINA MIASTO SUWAŁKI  
ul. MICKIEWICZA 1  
16-400 SUWAŁKI

PROGRAM REGIONALNY  
NARODOWA STRATEGIA SPÓJNOŚCI  
Podlaskie  
UNIA EUROPEJSKA  
KIERUNEK ROZWOJU  
ROZWOJU REGIONALNEGO

FUNDUSZE EUROPEJSKIE - DLA ROZWOJU WOJEWÓDZTWA PODLASKIEGO

Tytuł rys.: PROFILE PODŁUŻNE – DW 655

Skala:  
1:100/1000

Projektował : mgr inż. Mariusz Szyszkowski 181/Gd/2002 Rys. nr 2.8

Sprawdził : mgr inż. Jarosław Grabowski POM/0028/PW00/05 Data: 11.06.2015