




0+460.00

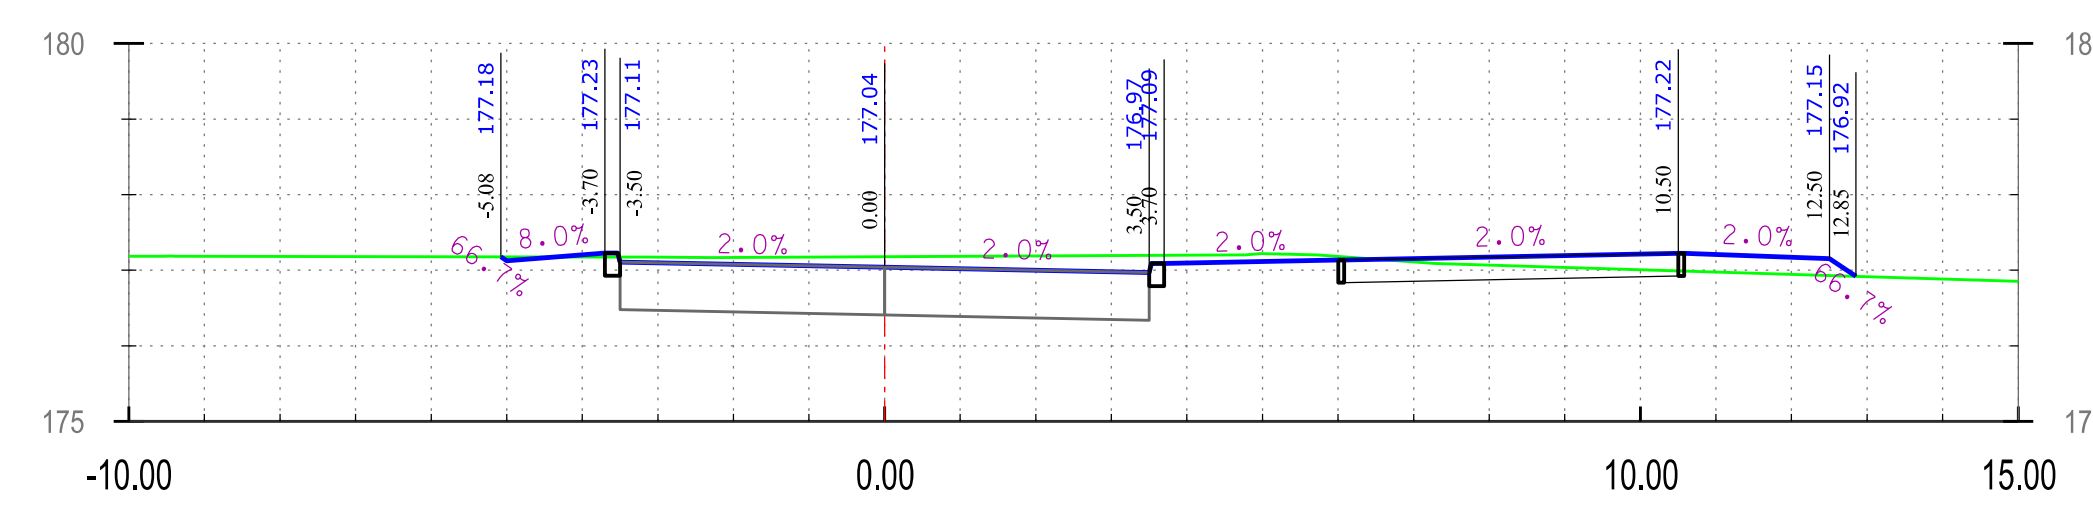


0+520.00

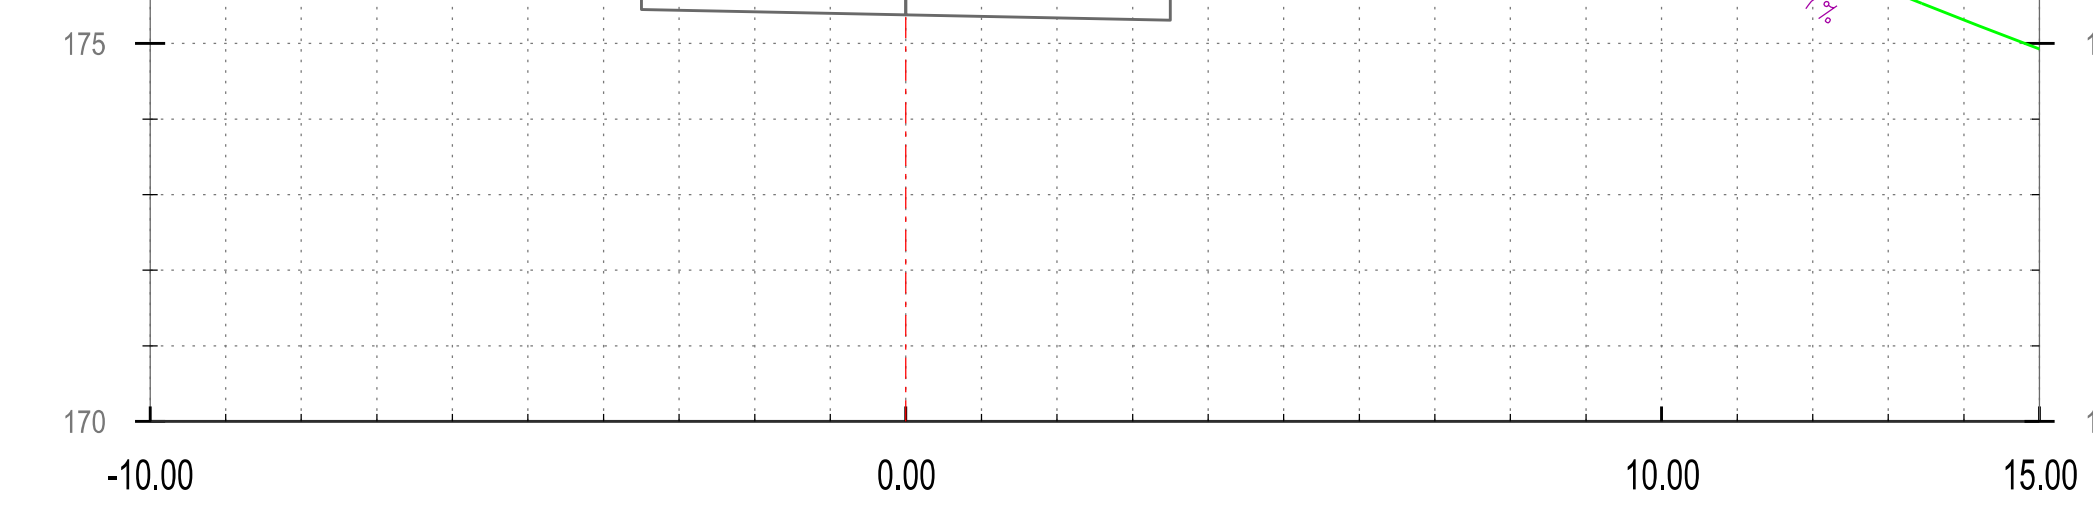


0+580.00

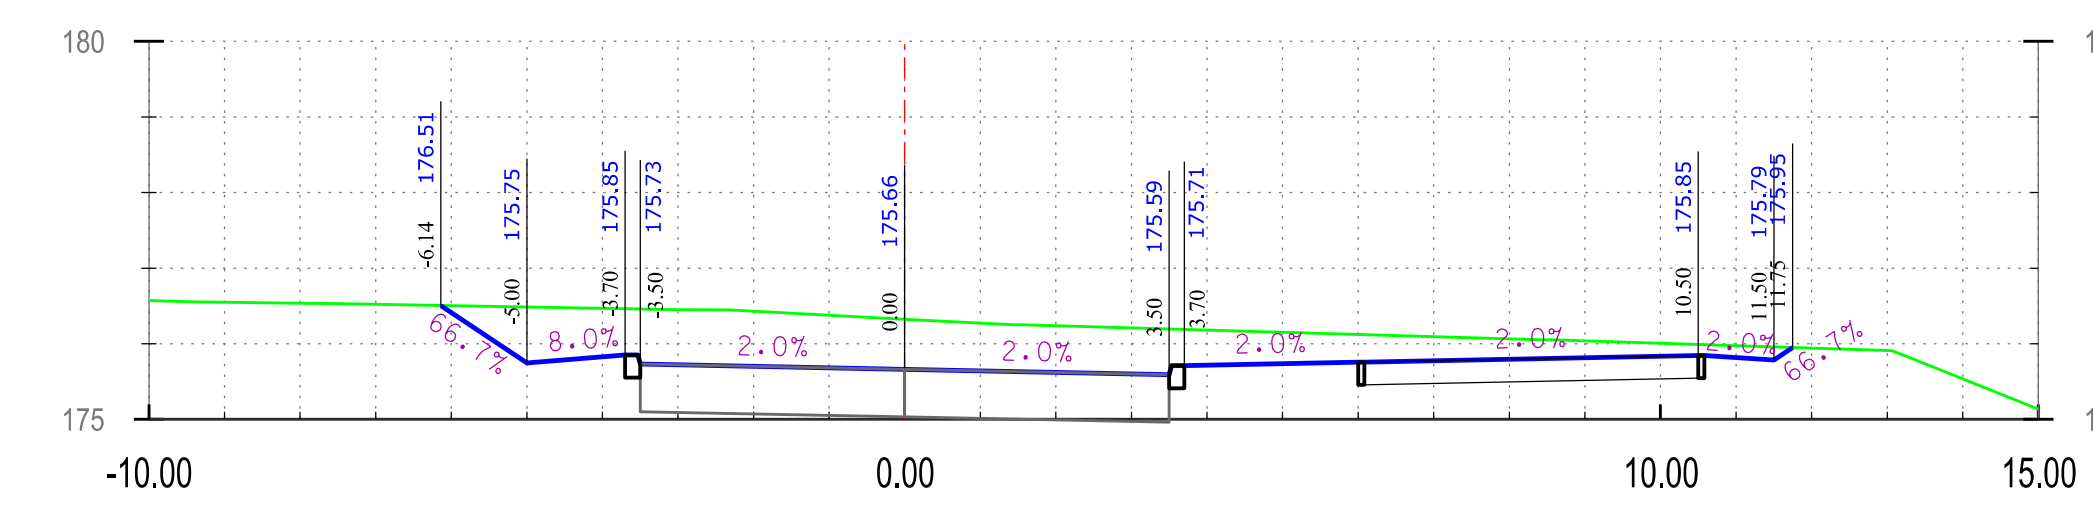


0+600.00

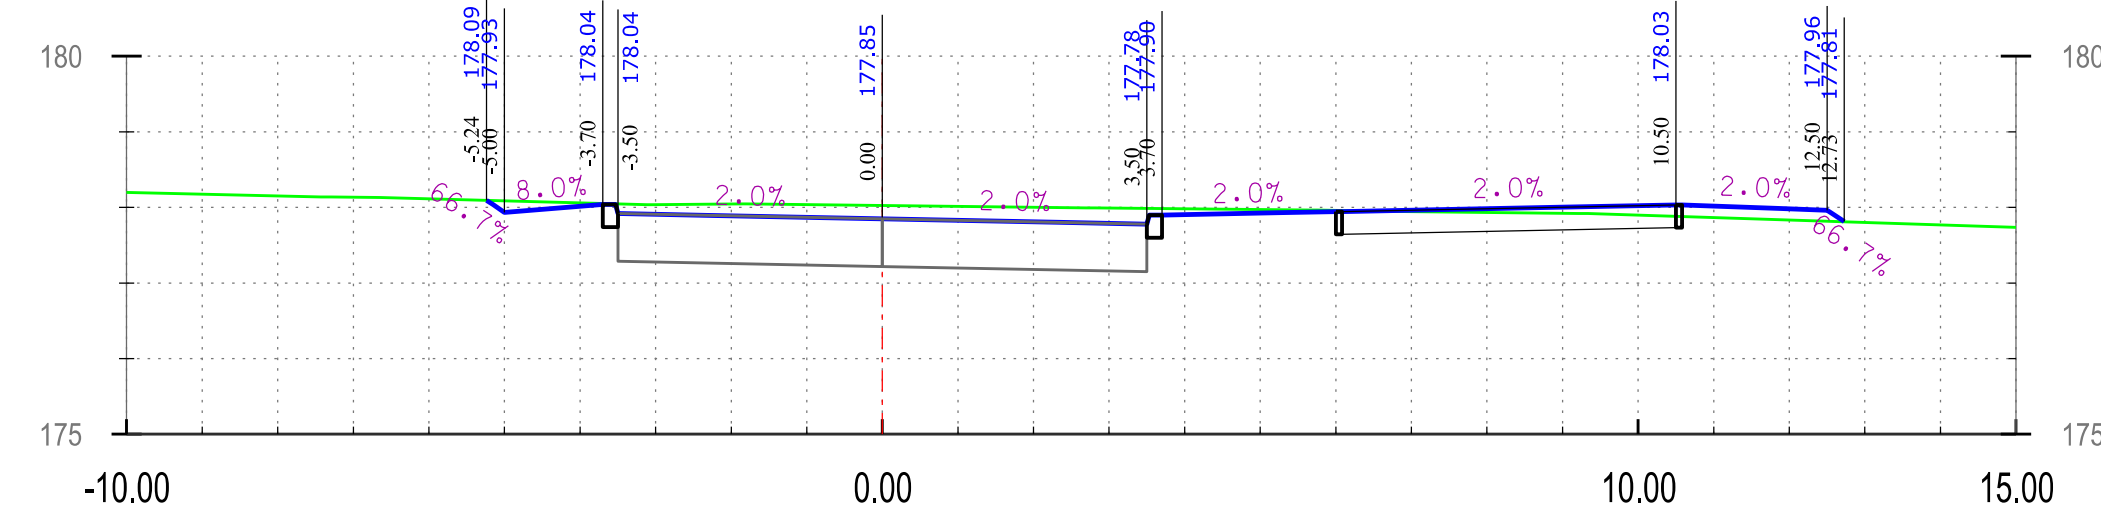


0+440.00

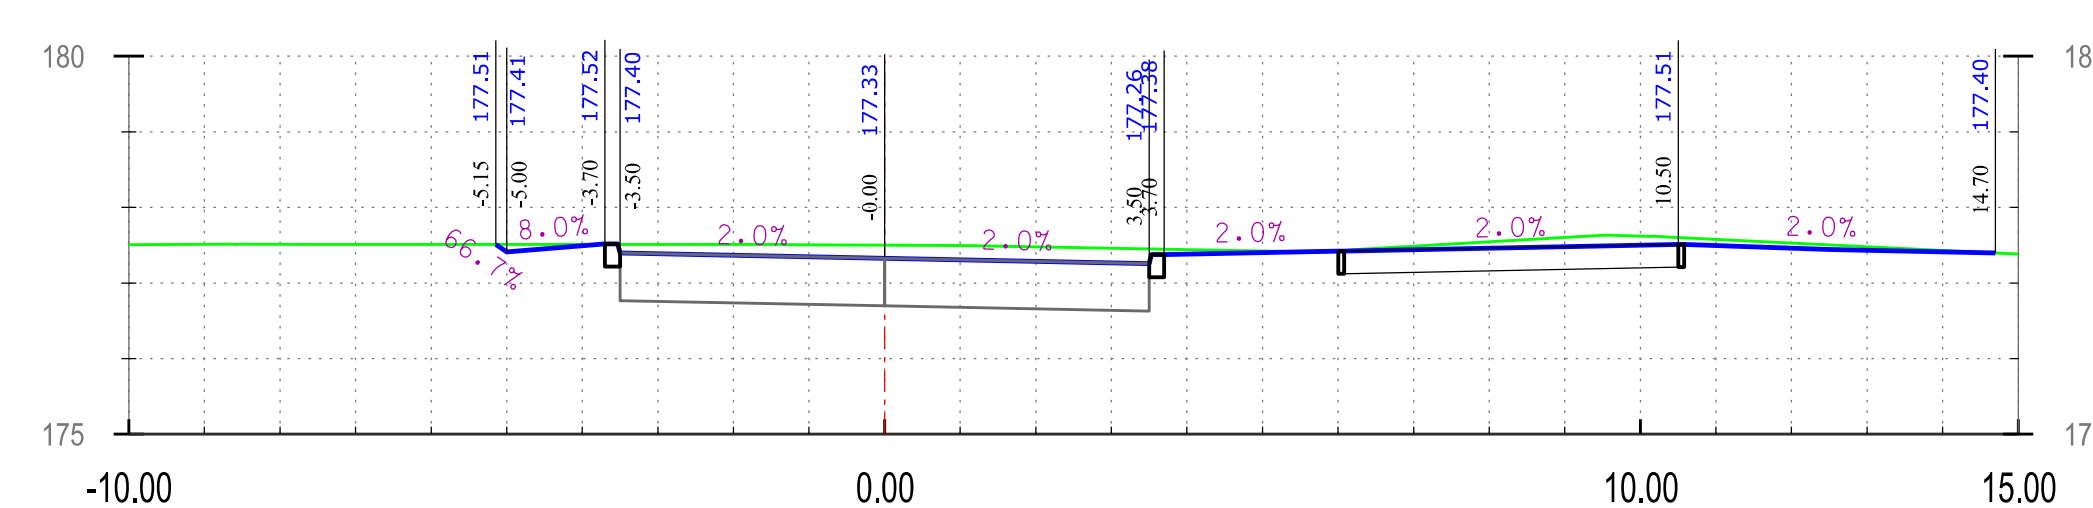


0+500.00

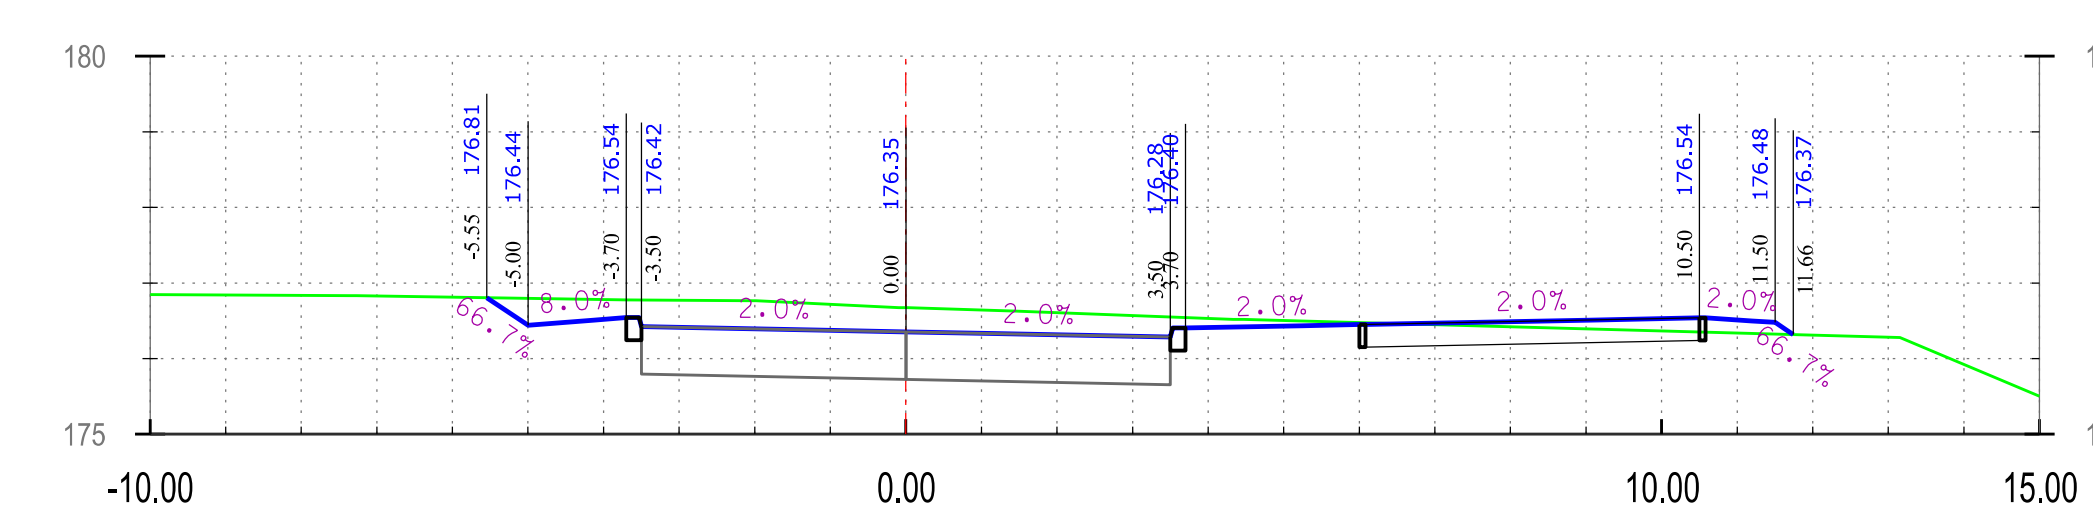


0+560.00

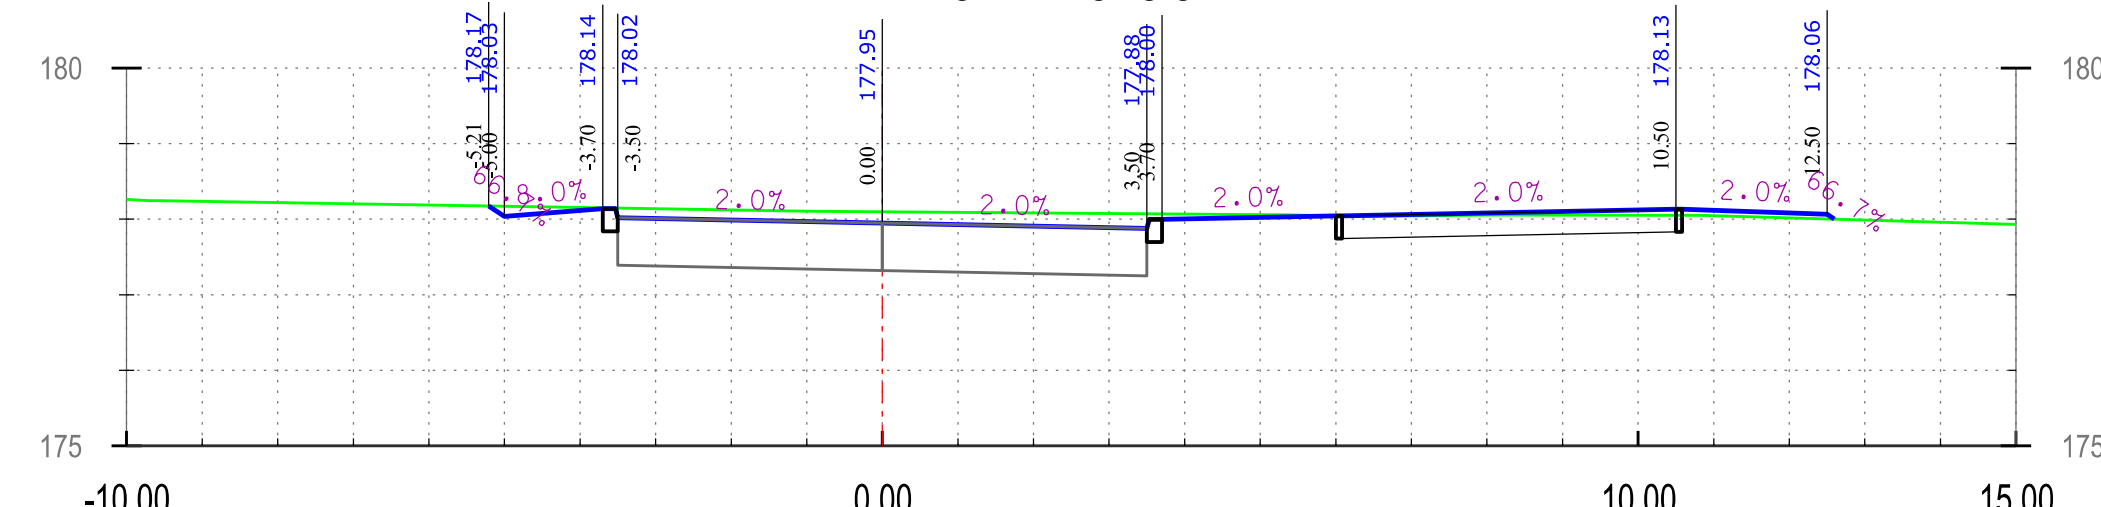

0+420.00

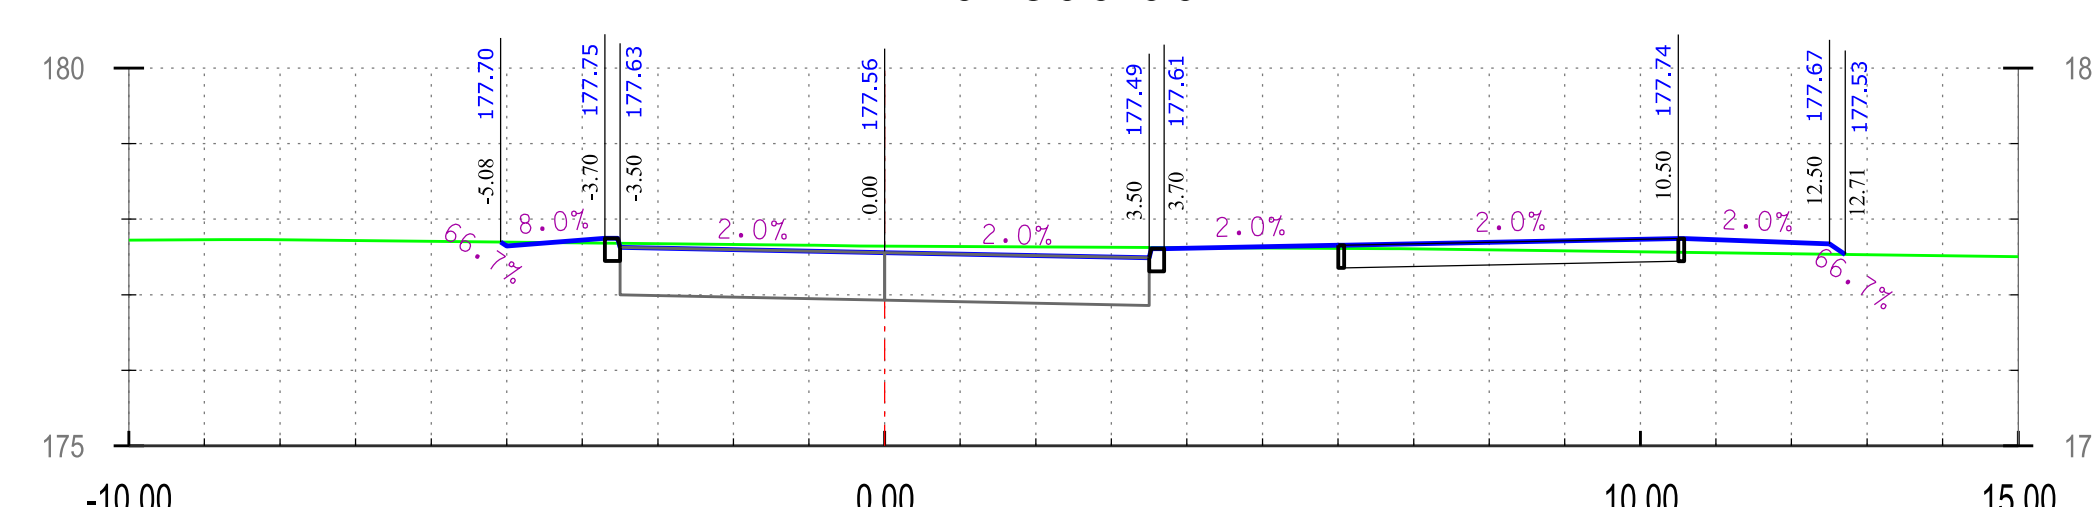

0+480.00

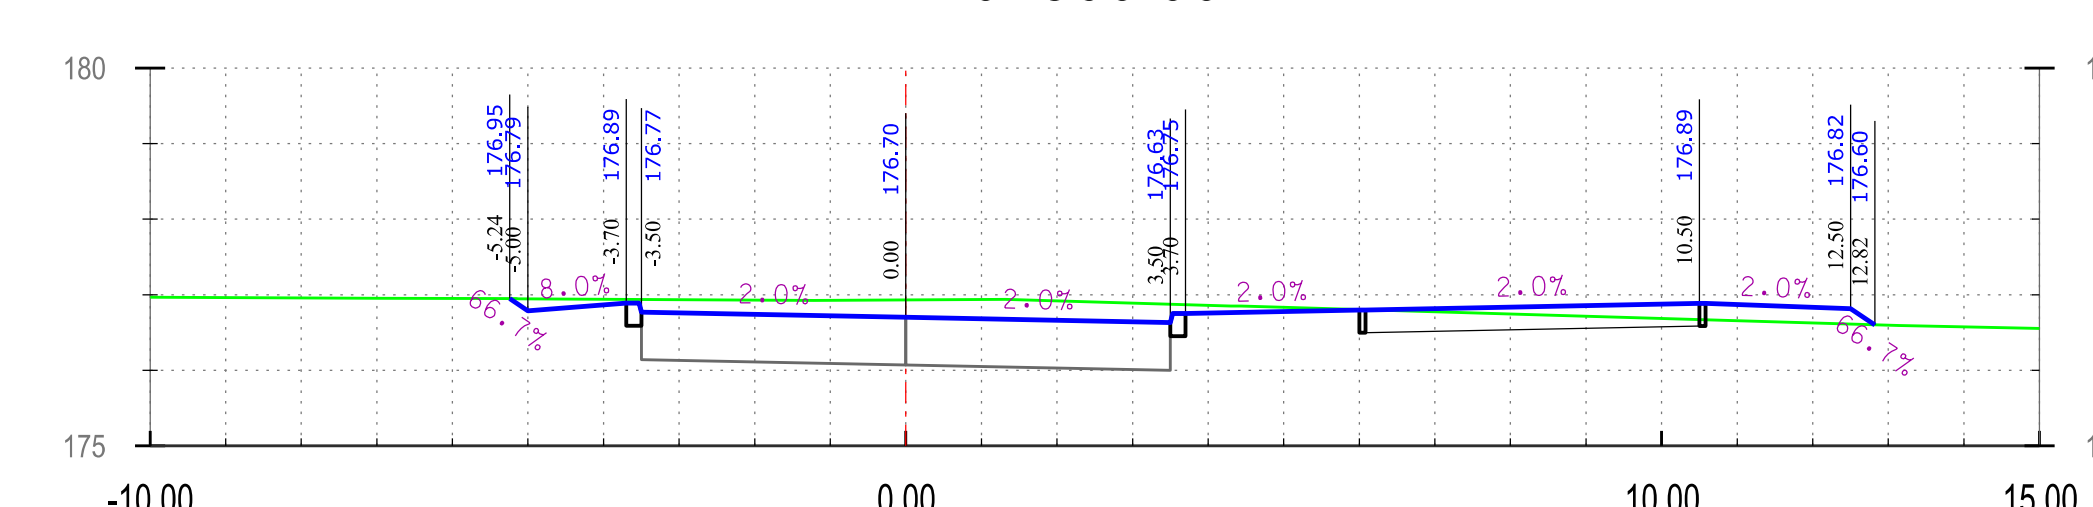

0+540.00


DW 655 ODCINEK B

Pracownia Projektowa PROMAR
83-130 Pelplin
Rożental ul. Bielawska 8
PROJEKT WYKONAWCZY

Zadanie:
BUDOWA DRÓGI WOJEWÓDZKIEJ NR 655 W JEJ DOCELOWYM PRZEBIEGU
NA TERENIE MIASTA SUWAŁKI – ZADANIE 2 BUDOWA ULICY KLASY G
W CIĄGU NOWEGO PRZEBIEGU DRÓGI WOJEWÓDZKIEJ NR 655
OD UL. UTRATA DO UL. GEN. K. PUŁASKIEGO W SUWAŁKACH

Obiekt:
Odcinek 1 od ul. Pułaskiego do ul. Północnej

Inwestor :
GMINA MIASTO SUWAŁKI
ul. MICKIEWICZA 1
16-400 SUWAŁKI

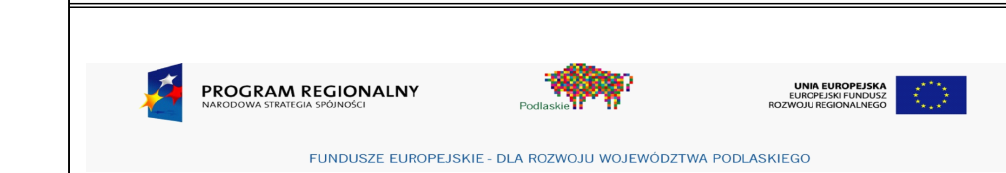

Tytuł rys.: PRZEKROJE POPRZECZNE
Skala: 1:100

Projektował :	mgr inż. Mariusz Szyszkowski	181/G4/2002		Rys. nr 5.17
Sprawdził :	mgr inż. Jarosław Grabowski	POM/0028/PW00/05		Data: 11.06.2015