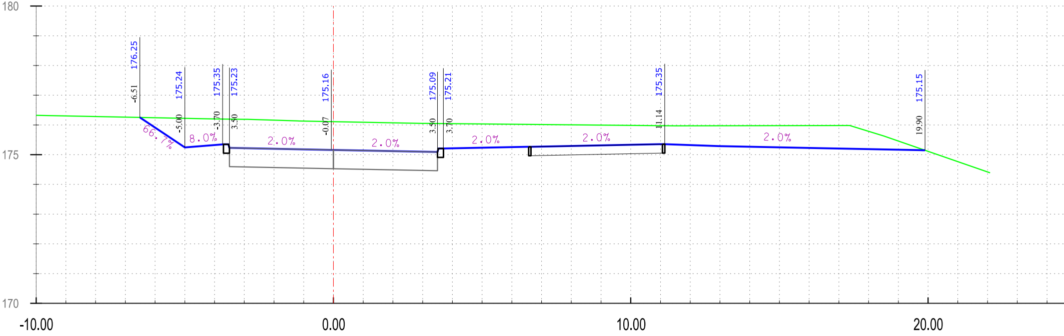
180
175
170
-10.00
0.00
10.00
20.00
176.25
-6.51
175.24
-5.00
175.35
-3.70
175.23
3.50
175.16
-0.07
175.09
3.50
175.21
3.70
175.35
11.14
175.15
19.90
66.7%
8.0%
2.0%
2.0%
2.0%
2.0%
2.0%

0+640.00

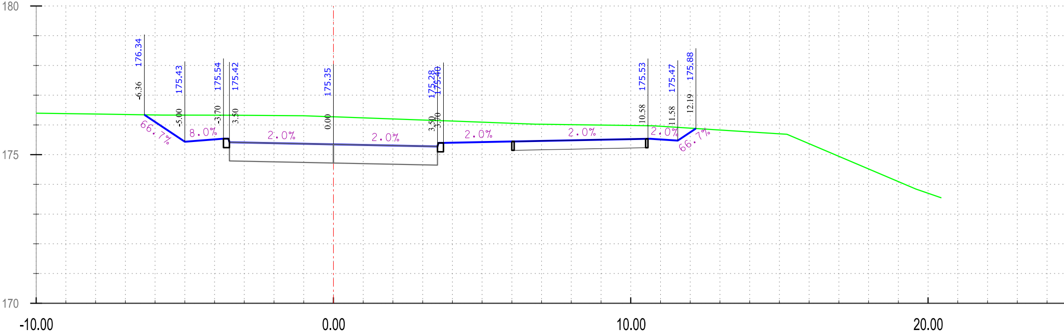
180
175
170
-10.00
0.00
10.00
20.00
176.34
-6.36
175.43
-5.00
175.54
-3.70
175.42
3.50
175.35
0.00
175.28
175.40
3.50
3.70
175.53
10.58
175.47
11.58
175.88
12.19
66.7%
8.0%
2.0%
2.0%
2.0%
2.0%
2.0%
66.7%

0+620.00

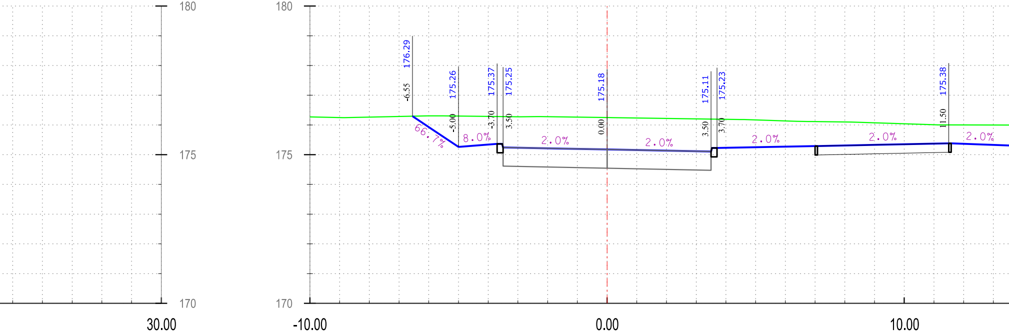
180
175
170
30.00
180
175
170
176.29
-6.55
175.26
-5.00
175.37
-3.70
175.25
3.50
175.18
0.00
175.11
3.50
175.23
3.70
175.38
11.50
66.7%
8.0%
2.0%
2.0%
2.0%
2.0%
2.0%
-10.00
0.00
10.00

0+680.00

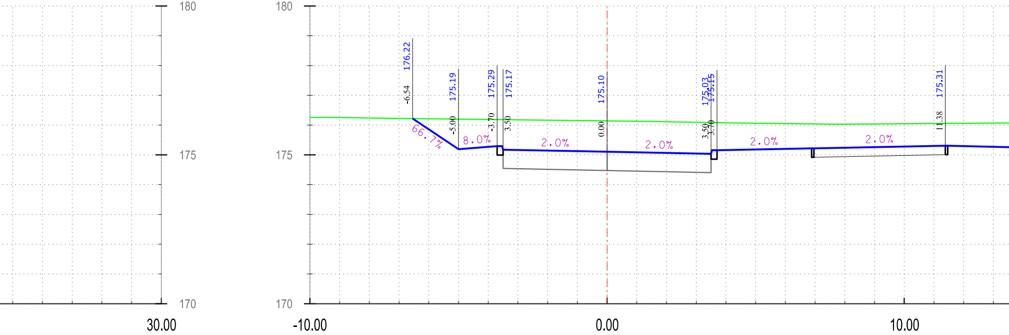
180
175
170
30.00
180
175
170
176.22
-6.54
175.19
-5.00
175.29
-3.70
175.17
3.50
175.10
0.00
175.03
175.15
3.50
3.70
175.31
11.38
66.7%
8.0%
2.0%
2.0%
2.0%
2.0%
-10.00
0.00
10.00

0+660.00

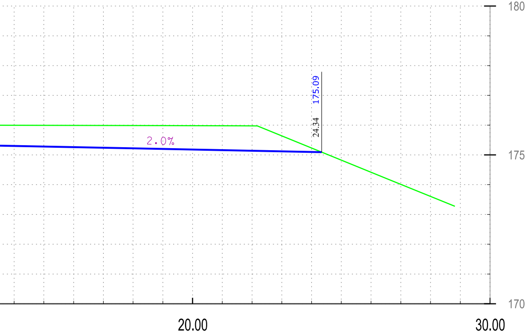
175.09
24.34
2.0%
180
175
170
20.00
30.00

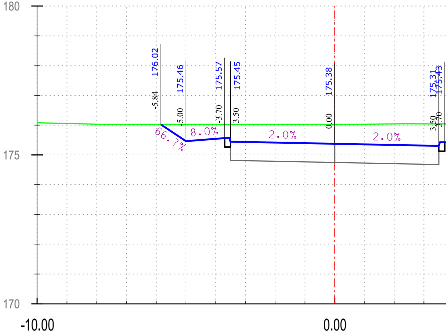
180
175
170
176.02
-5.84
175.46
-5.00
175.57
-3.70
175.45
3.50
175.38
0.00
175.31
175.43
3.50
3.70
66.7%
8.0%
2.0%
2.0%
-10.00
0.00

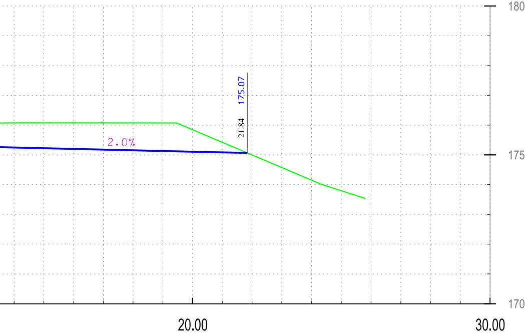
175.07
21.84
2.0%
180
175
170
20.00
30.00

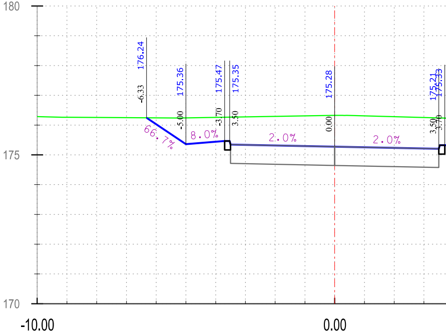
180
175
170
176.24
-6.33
175.36
-5.00
175.47
-3.70
175.35
3.50
175.28
0.00
175.21
175.33
3.50
3.70
66.7%
8.0%
2.0%
2.0%
-10.00
0.00

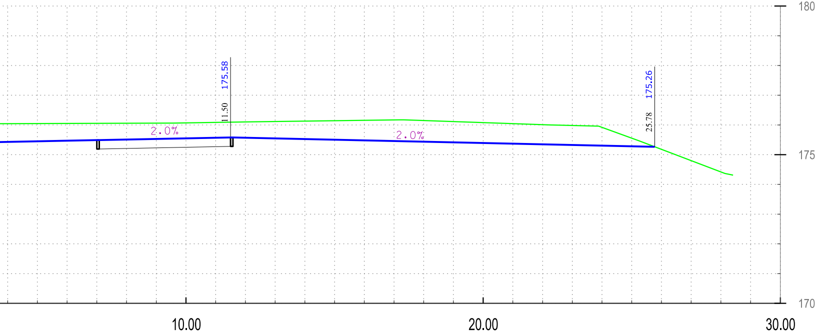
175.58
11.50
2.0%
2.0%
175.26
25.78
180
175
170
10.00
20.00
30.00

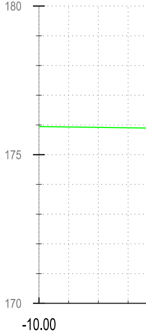
180
175
170
-10.00

0+720.00

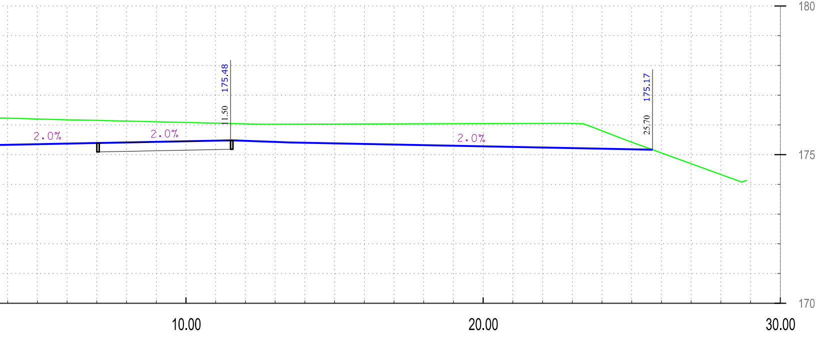
175.48
11.50
2.0%
2.0%
2.0%
175.17
25.70
180
175
170
10.00
20.00
30.00

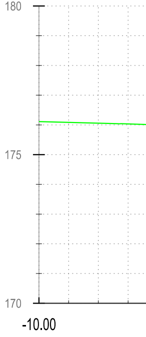
180
175
170
-10.00

0+700.00

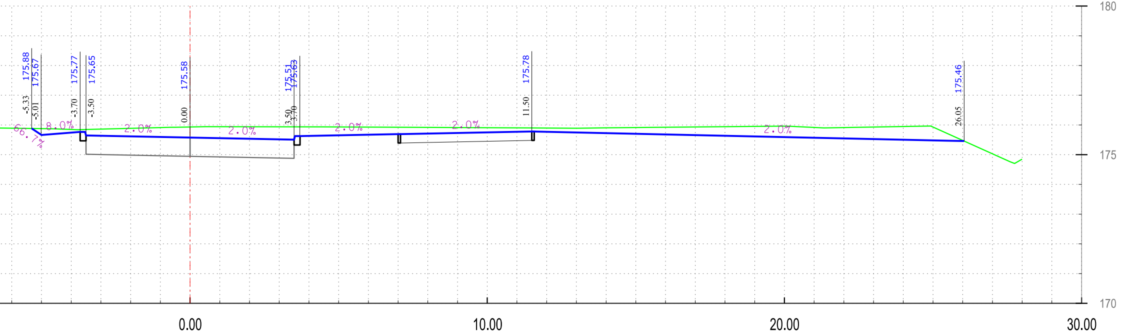
175.88
175.67
175.77
175.65
175.58
175.51
175.63
175.78
175.46
-5.33
-5.01
-3.70
-3.50
0.00
3.50
3.70
11.50
26.05
66.7%
8.0%
2.0%
2.0%
2.0%
2.0%
2.0%
180
175
170
0.00
10.00
20.00
30.00

0+760.00

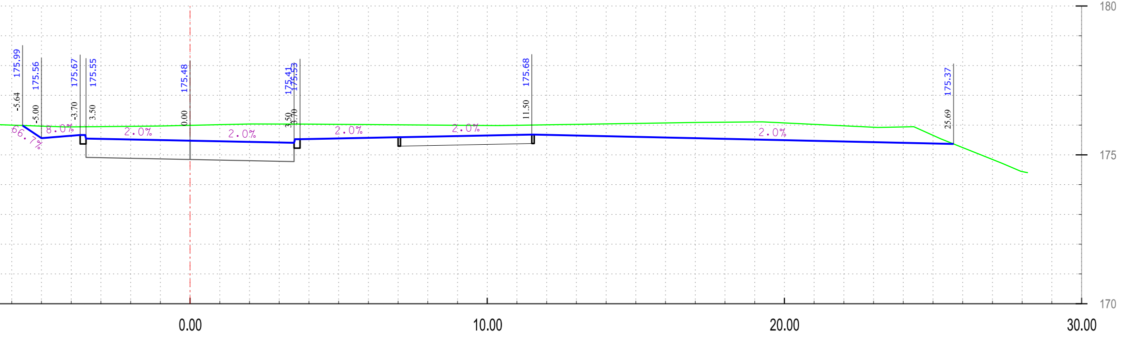
175.99
175.56
175.67
175.55
175.48
175.41
175.53
175.68
175.37
-5.64
-5.00
-3.70
3.50
0.00
3.50
3.70
11.50
25.69
66.7%
8.0%
2.0%
2.0%
2.0%
2.0%
2.0%
180
175
170
0.00
10.00
20.00
30.00

0+740.00

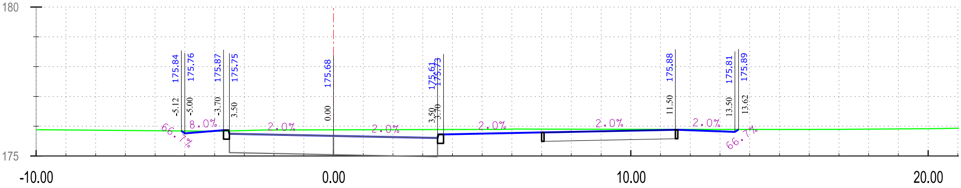
180
175
175.84
175.76
175.87
175.75
175.68
175.61
175.73
175.88
175.81
175.89
-5.12
-5.00
-3.70
3.50
0.00
3.50
3.70
11.50
13.50
13.62
66.7%
8.0%
2.0%
2.0%
2.0%
2.0%
2.0%
66.7%
-10.00
0.00
10.00
20.00

0+780.00

DW 655 ODCINEK B

Pracownia Projektowa PROMAR
83–130 Pelplin
Rożental ul. Bielawska 8

PROJEKT WYKONAWCZY

Zadanie:
BUDOWA DROGI WOJEWÓDZKIEJ NR 655 W JEJ DOCELOWYM PRZEBIEGU
NA TERENIE MIASTA SUWAŁKI – ZADANIE 2 BUDOWA ULICY KLASY G
W CIĄGU NOWEGO PRZEBIEGU DROGI WOJEWÓDZKIEJ NR 655
OD UL. UTRATA DO UL. GEN. K. PUŁASKIEGO W SUWAŁKACH

Obiekt:
Odcinek 1 od ul. Pułaskiego do ul. Północnej

Inwestor : GMINA MIASTO SUWAŁKI
ul. MICKIEWICZA 1
16–400 SUWAŁKI

PROGRAM REGIONALNY
NARODOWA STRATEGIA SPÓJNOŚCI
Podlaskie
UNIA EUROPEJSKA
EUROPEJSKI FUNDUSZ ROZWOJU REGIONALNEGO
FUNDUSZE EUROPEJSKIE - DLA ROZWOJU WOJEWÓDZTWA PODLASKIEGO

Tytuł rys.:	PRZEKROJE POPRZECZNE		Skala: 1:100
Projektował :	mgr inż. Mariusz Szyszkowski	181/Gd/2002	Rys. nr 5.18
Sprawdził :	mgr inż. Jarosław Grabowski	POM/0028/PWOD/05	Data: 11.06.2015