



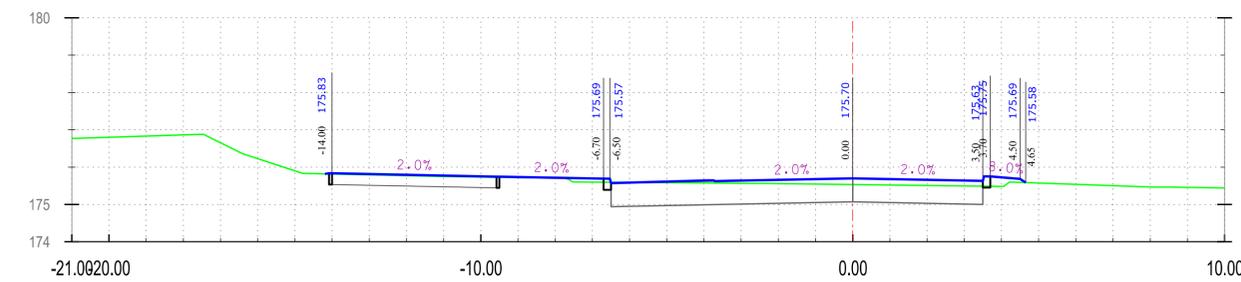


0+040.00

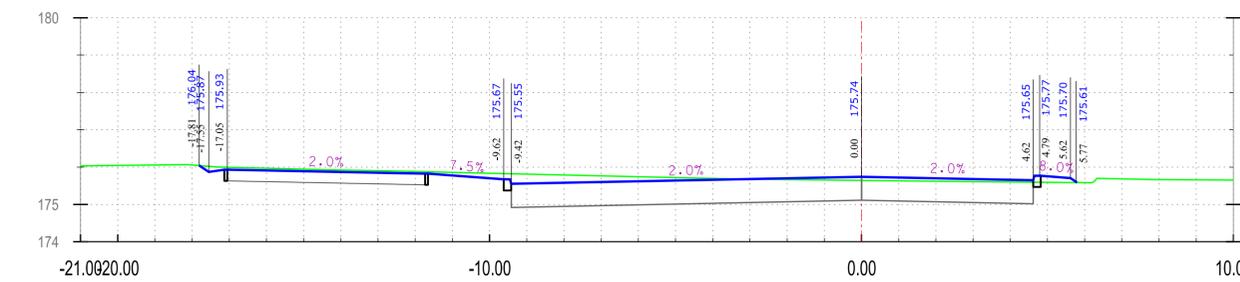


0+100.00




0+160.00

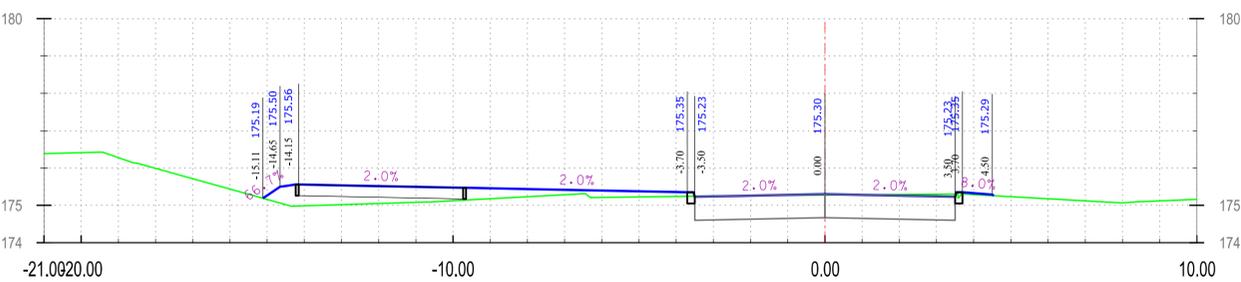


0+020.00

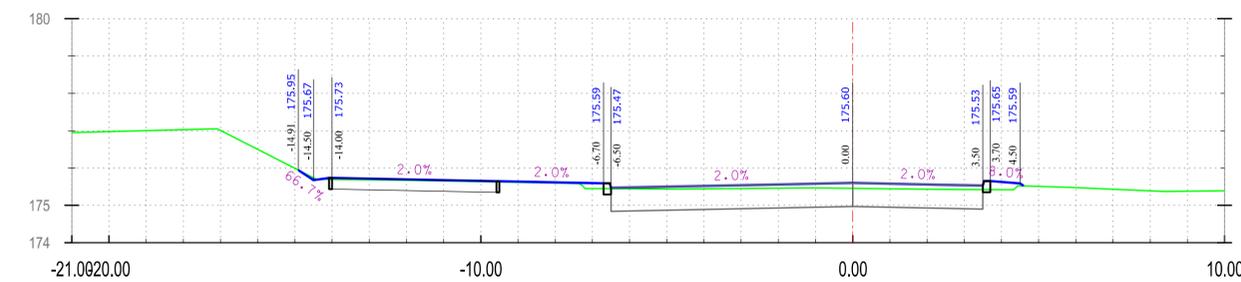


0+080.00

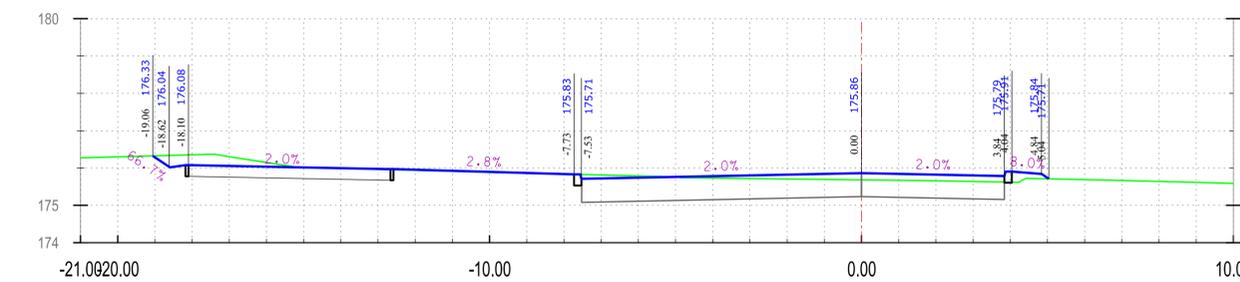


0+140.00

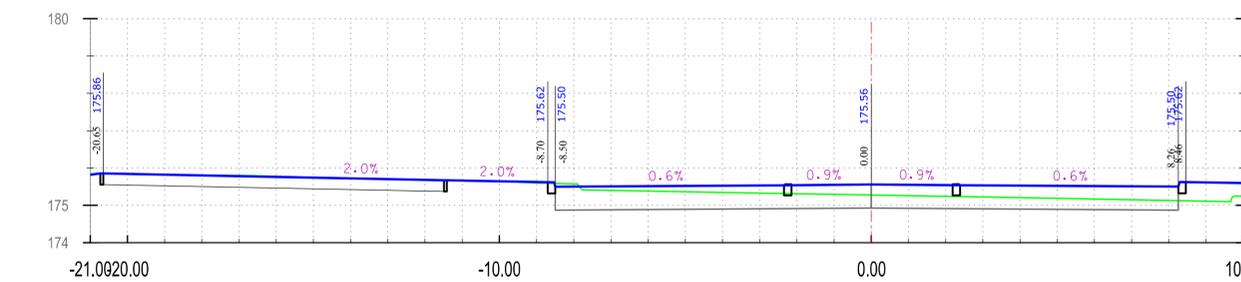


0+200.00

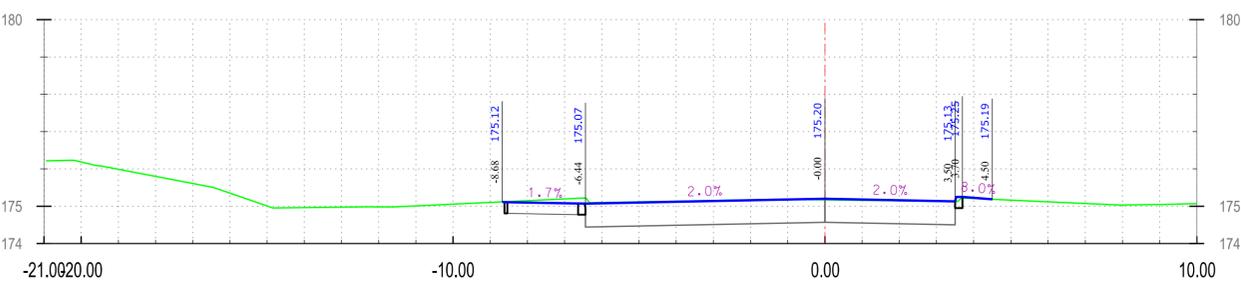


0+000.00

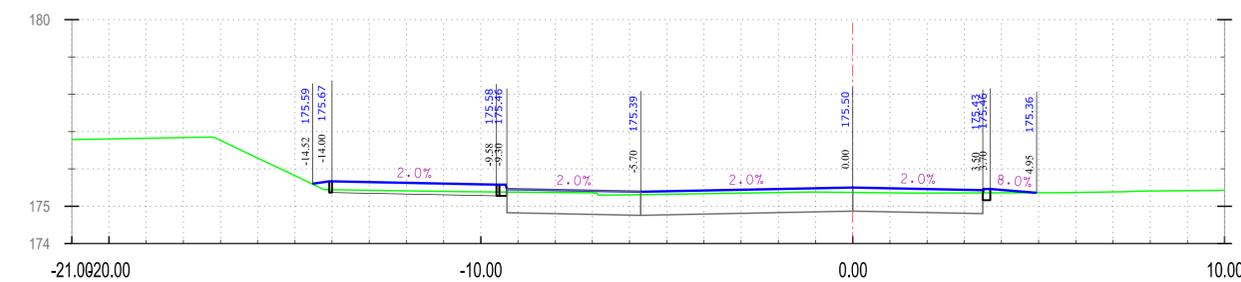

0+060.00

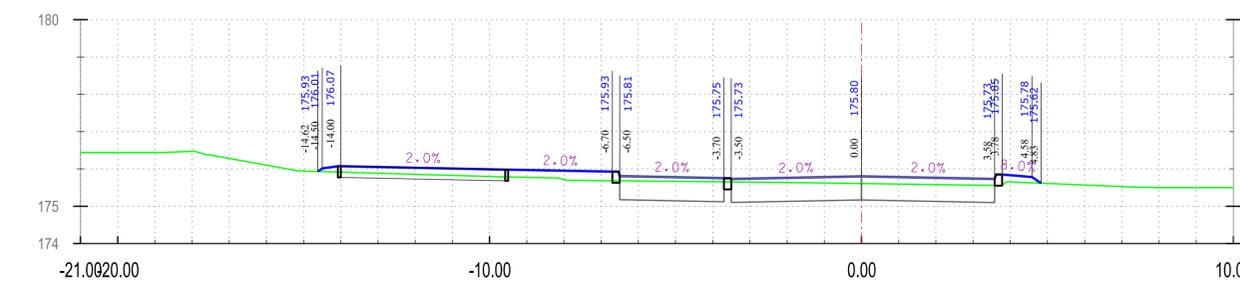

0+120.00

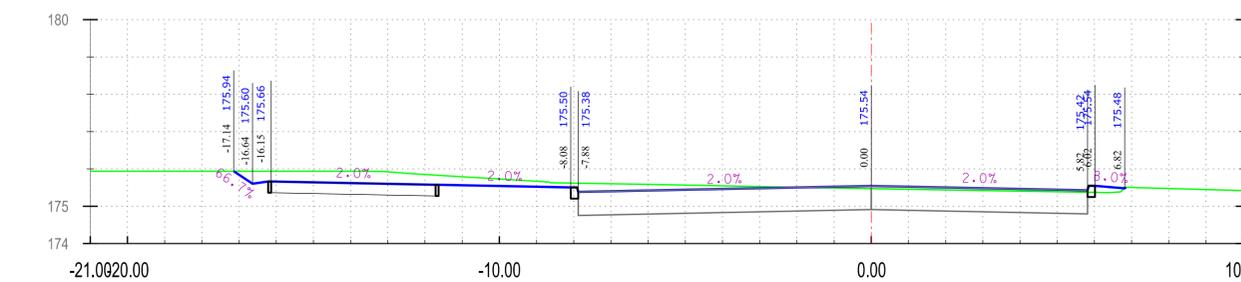

0+180.00

ul. Północna - L

Pracownia Projektowa PROMAR
83-130 Pelplin
Rozentala ul. Bielawska 8
PROJEKT WYKONAWCZY

Zadanie:
BUDOWA DRUGI WOJEWÓDZKIEJ NR 655 W JEJ DOCELOWYM PRZEBIEGU
NA TERENIE MIASTA SUWAŁKI - ZADANIE 2 BUDOWA ULICY KLASY G
W CIĄGU NOWEGO PRZEBIEGU DRUGI WOJEWÓDZKIEJ NR 655
OD UL. UTRATA DO UL. GEN. K. PUŁASKIEGO W SUWAŁKACH

Obiekt:
Odcinek 1 od ul. Pułaskiego do ul. Północnej

Inwestor :
GMINA MIASTO SUWAŁKI
ul. MICKIEWICZA 1
16-400 SUWAŁKI



Tytuł rys.: PRZEKROJE POPRZECZNE Skala: 1:100

Projektował : mgr inż. Mariusz Szyszowski 18/06/2002 Rys. nr 5.28

Sprawdził : mgr inż. Jarosław Grabowski POM/0028/PW00/05 Data: 11.06.2015