PRZEKRÓJ NORMALNY 15–15
ul. Utrata, KR5

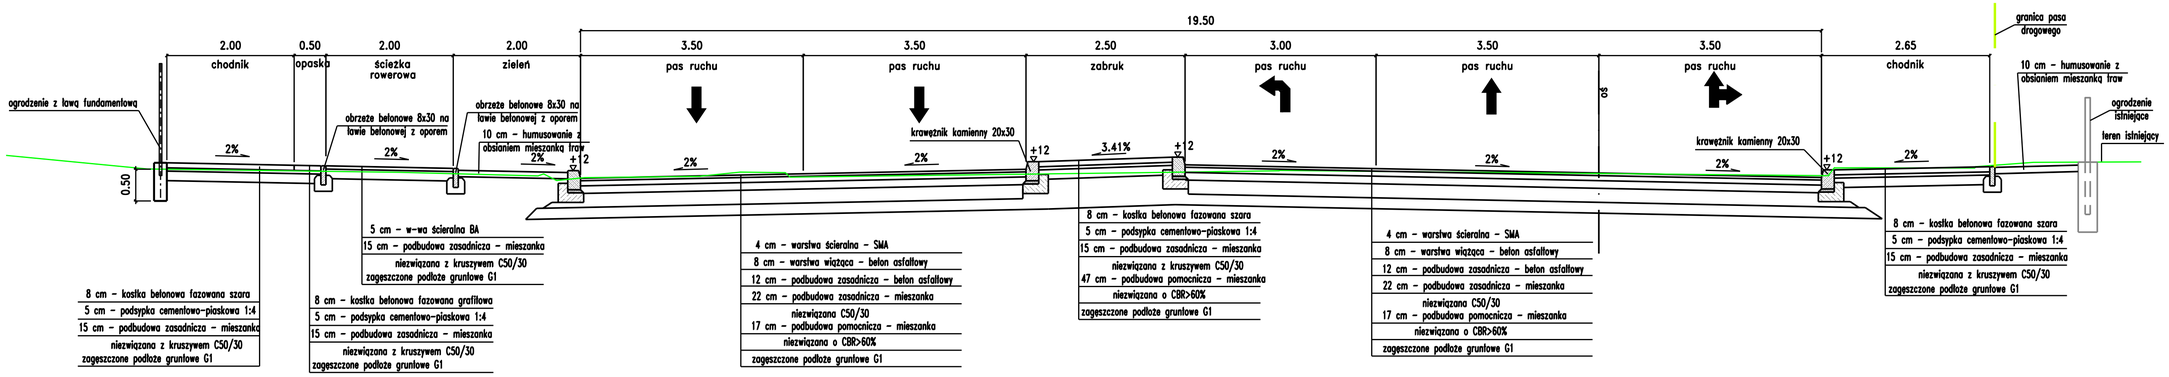

PRZEKRÓJ NORMALNY 16–16
ul. Sianożęć, KR3

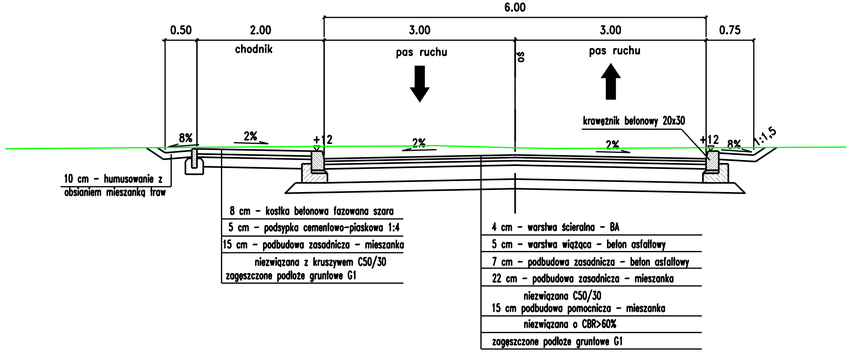

PRZEKRÓJ NORMALNY 17–17
ul. Sianożęć, KR3

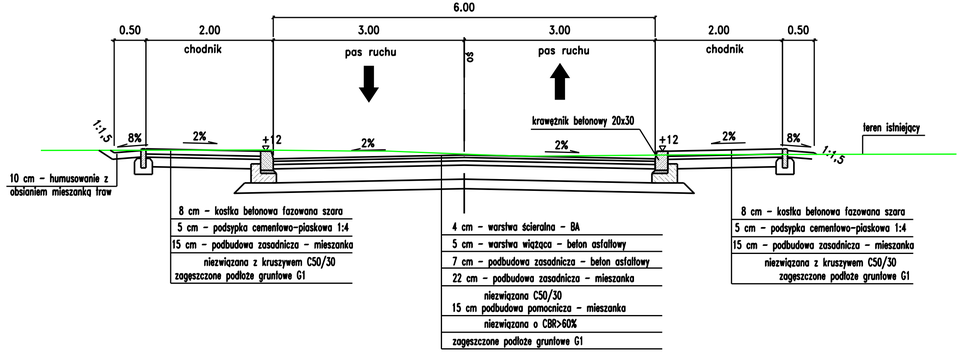

Pracownia Projektowa PROMAR
83–130 Pelplin
Rozental ul. Bielawska 8

PROJEKT BUDOWLANY

Zadanie:
BUDOWA DROGI WOJEWÓDZKIEJ NR 655 W JEJ DOCELOWYM PRZEBIEGU NA TERENIE MIASTA SUWAŁKI – ZADANIE 2 BUDOWA ULICY KLASY G W CIĄGU NOWEGO PRZEBIEGU DROGI WOJEWÓDZKIEJ NR 655 OD UL. UTRATA DO UL. GEN. K. PUŁASKIEGO W SUWAŁKACH

Obiekt:
Odcinek 3 od ul. Sejneńska do ul. Utrata

Inwestor : MIASTO SUWAŁKI
ul. MICKIEWICZA 1
16–400 SUWAŁKI

PROGRAM REGIONALNY
INSTRUMENTY STRUKTURALNE W POLSCE
Podlaskie
UNIA EUROPEJSKA EUROPEJSKI FUNDUSZ ROZWOJU REGIONALNEGO
FUNDUSZE EUROPEJSKIE - DLA ROZWOJU WOJEWÓDZTWA PODLASKIEGO

Tytuł rys.: PRZEKROJE NORMALNE

Skala: 1:50

Projektował :	mgr inż. Mariusz Szyszkowski	181/G4/2002		Rys. nr 3.8
Sprawdził :	mgr inż. Jarosław Grabowski	POM/0028/PWOD/05		Data: 14.07.2015