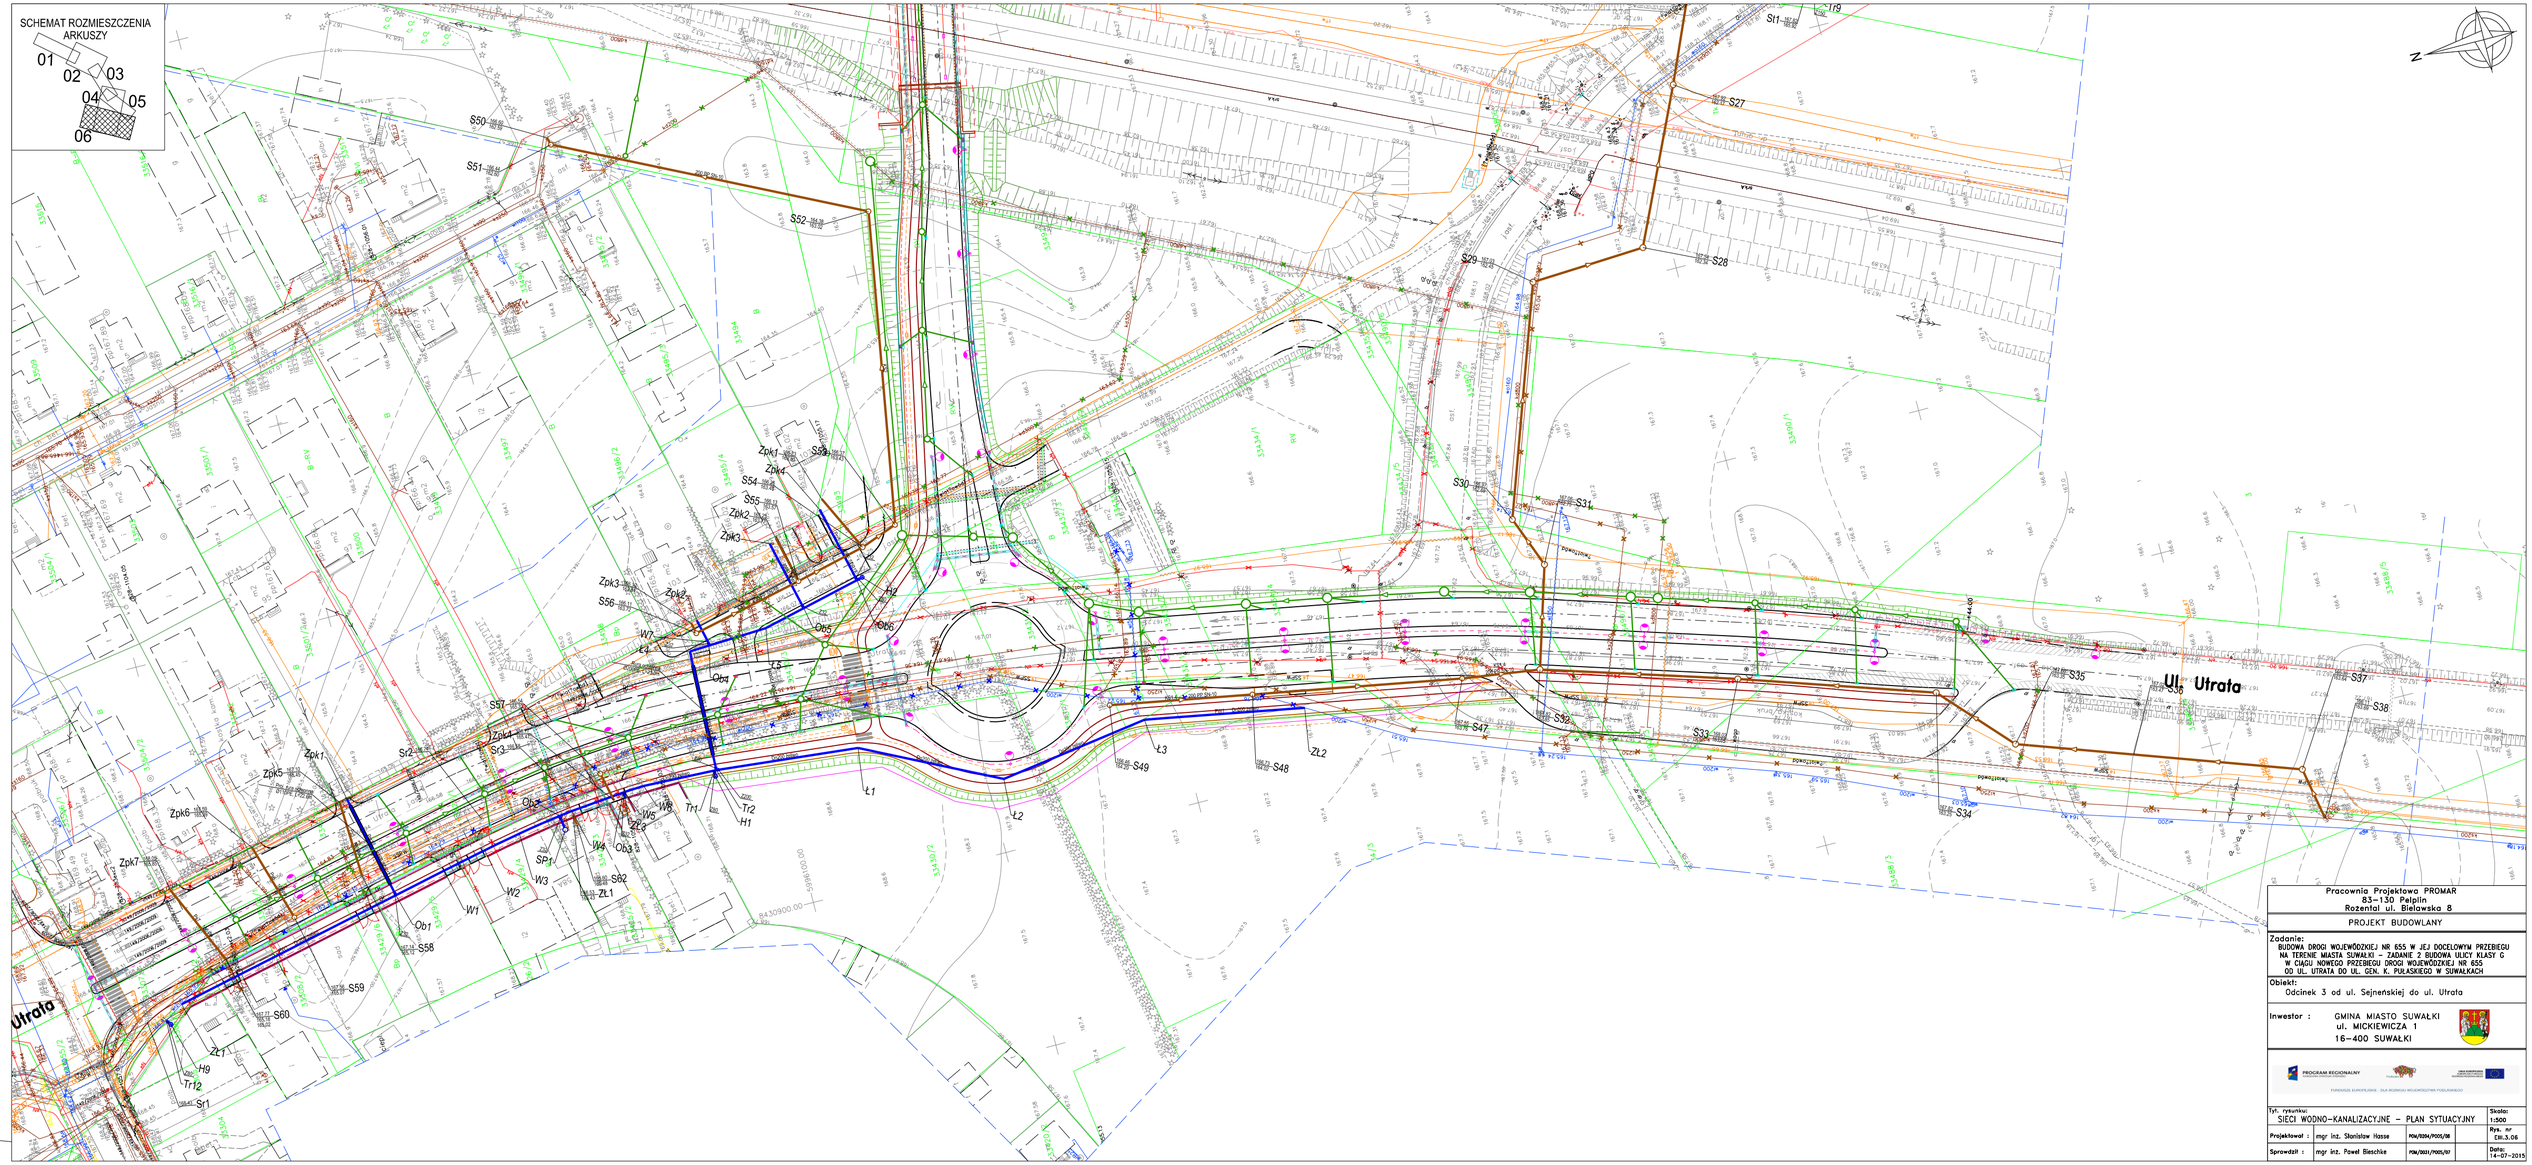

Pracownia Projektowa PROMAR
83-130 Pelplin
Rozental ul. Bielawska 8

PROJEKT BUDOWLANY

Zadanie:
BUDOWA DROGI WOJEWÓDZKIEJ NR 655 W JEJ DOCELOWYM PRZEBIEGU NA TERENIE MIASTA SUWAŁKI – ZADANIE 2 BUDOWA ULICY KLASY G W CIĄGU NOWEGO PRZEBIEGU DROGI WOJEWÓDZKIEJ NR 655 DO UL. UTRATA DO UL. GEN. K. PUŁASKIEGO W SUWAŁKACH

Obiekt:
Odcinek 3 od ul. Sejnenskiej do ul. Utrata

Inwestor : GMINA MIASTO SUWAŁKI
ul. MICKIEWICZA 1
16-400 SUWAŁKI

PROGRAM REGIONALNY
UNIA EUROPEJSKA
EUROPEJSKI FUNDUSZ ROZWOJU REGIONALNEGO
INWESTYCJE W TWOJĄ PRZYSZŁOŚĆ
FUNDUSZE EUROPEJSKIE - DLA RozwoJu i wSpÓŁpracY PODKARPACIA

Tyt. rysunku: SIECI WODNO-KANALIZACYJNE – PLAN SYTUACYJNY			Skala: 1:500
Projektował :	mgr inż. Stanisław Hasse	PGM/0214/P0015/08	Rys. nr: EW.3.06
Sprawdził :	mgr inż. Paweł Bieschke	PGM/0221/P0015/07	Data: 14-07-2015