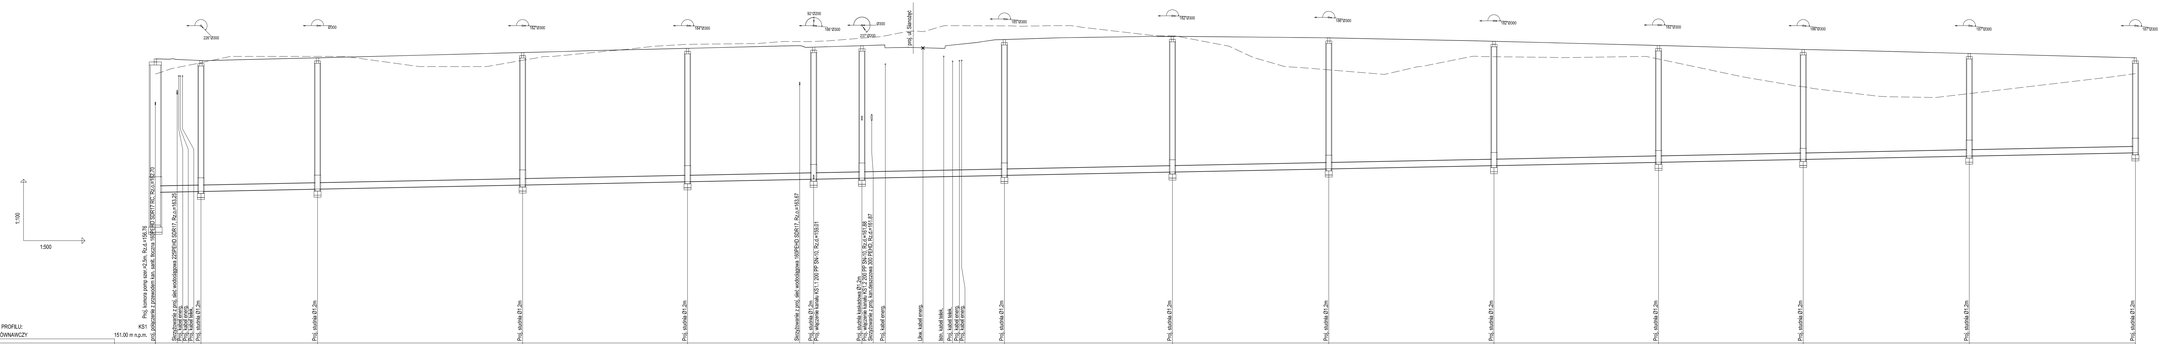
1:100
1:500
Proj. kanał. sanit. DN 200 PVC SDR17 PE100 RC L=139.27