


TRAJEKTORIA PRZEWIERTÓW DLA PRZEBUDOWYWANYCH LINII PKP

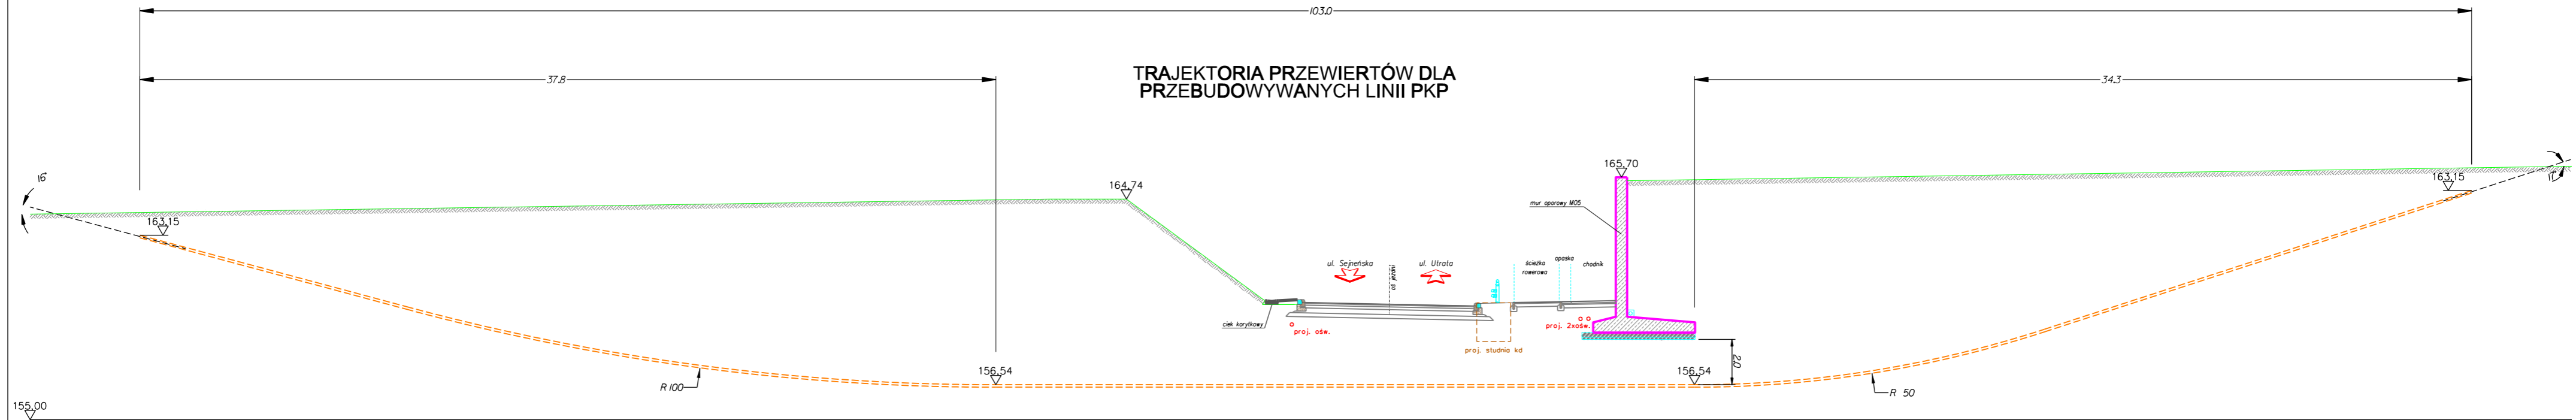

Pracownia Projektowa PROMAR  
83-130 Peplin  
Rożental ul. Bielawska 8

PROJEKT BUDOWLANY

Zadanie:  
BUDOWA DROGI WOJEWÓDZKIEJ NR 655 W JEJ DOCELOWYM PRZEBIEGU  
NA TERENIE MIASTA SUWAŁKI – ZADANIE 2 BUDOWA ULICY KLASY G  
W CIĄGU NOWEGO PRZEBIEGU DROGI WOJEWÓDZKIEJ NR 655  
OD UL. UTRATA DO UL. GEN. K. PUŁASKIEGO W SUWAŁKACH

Obiekt:  
Odcinek 3 od ul. Sejneńskiej do ul. Utrata

Inwestor :  
GMINA MIASTO SUWAŁKI  
ul. MICKIEWICZA 1  
16-400 SUWAŁKI



FUNDUSZE EUROPEJSKIE - DLA ROZWOJU WOJEWÓZTWA PODLASKIEGO

Tytuł rys.: PRZEKRÓJ POPRZECZNY

Skala:  
1:200

Projektował : mgr inż. Łukasz Żelek POM/0164/P001/14 Rys. nr 3

Sprawdził : mgr inż. Jarosław Lewandowski DT-WB1/02440/03/U Data:  
14.07.2015