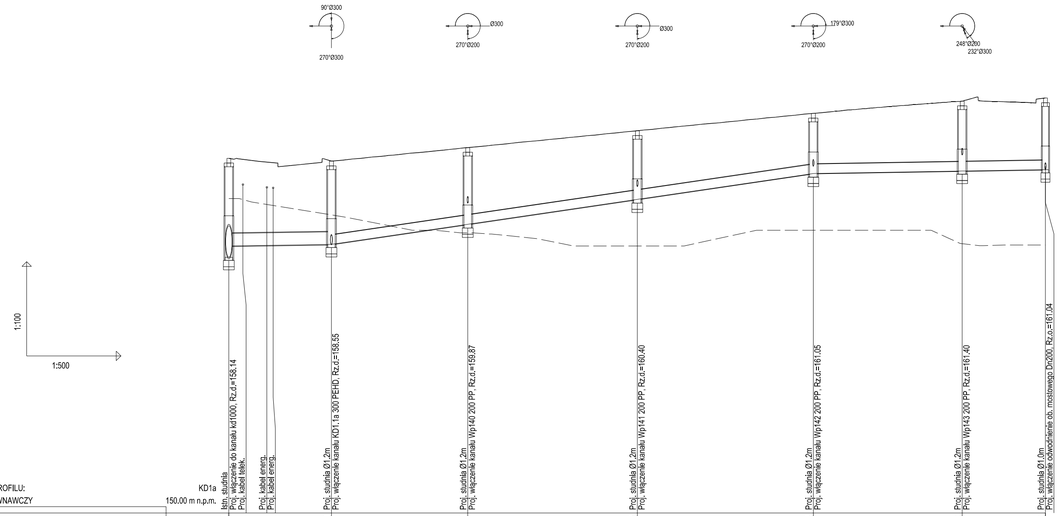

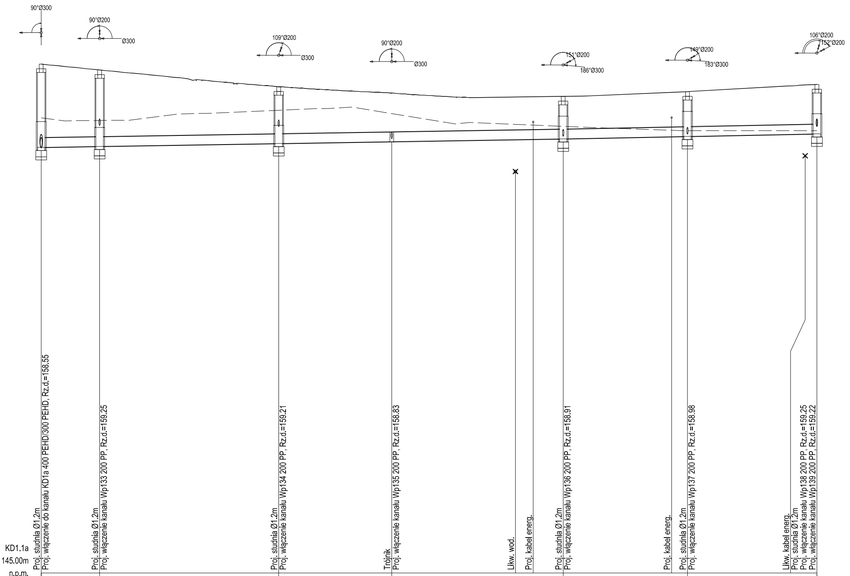

OZNACZENIA

ter. istniejący
ter. projektowany

Pracownia Projektowa PROMAR
83–130 Pelplin
Rozental ul. Bielawska 8

PROJEKT WYKONAWCZY

Zadanie:
BUDOWA DROGI WOJEWÓDZKIEJ NR 655 W JEJ DOCELOWYM PRZEBIEGU NA TERENIE MIASTA SUWAŁKI – ZADANIE 2 BUDOWA ULICY KLASY G W CIĄGU NOWEGO PRZEBIEGU DROGI WOJEWÓDZKIEJ NR 655 OD UL. UTRATA DO UL. GEN. K. PUŁASKIEGO W SUWAŁKACH

Obiekt:
Odcinek 3 od ul. Sejneńskiej do ul. Utrata

Inwestor : GMINA MIASTO SUWAŁKI
ul. MICKIEWICZA 1
16–400 SUWAŁKI

PROGRAM REGIONALNY
WARMIŃSKO-MAZURSKIE DOSTĘPNE
Podlaskie
UNIA EUROPEJSKA
EUROPEJSKI FUNDUSZ ROZWOJU REGIONALNEGO
FUNDUSZE EUROPEJSKIE - DLA ROZWOJU WOJEWÓDZTWA PODLASKIEGO

Tyt. rysunku: KAN. DESZCZOWA – PROFILE KANALIZACJI DESZCZOWEJ			Skala: 1:100/500
Projektował :	mgr inż. Stanisław Hasse	POM/0204/P005/08	Rys. nr EIII.4.07
Sprawdził :	mgr inż. Paweł Bieschke	POM/0031/P005/07	Data: 14–07–2015

P:\ELIEPG\Grif. Generator rysunkow Profil Konstruktor 8.0
Nazwa pliku: Suwałki_E3 Projekt kanalizacjowa