



Sianożęć-L

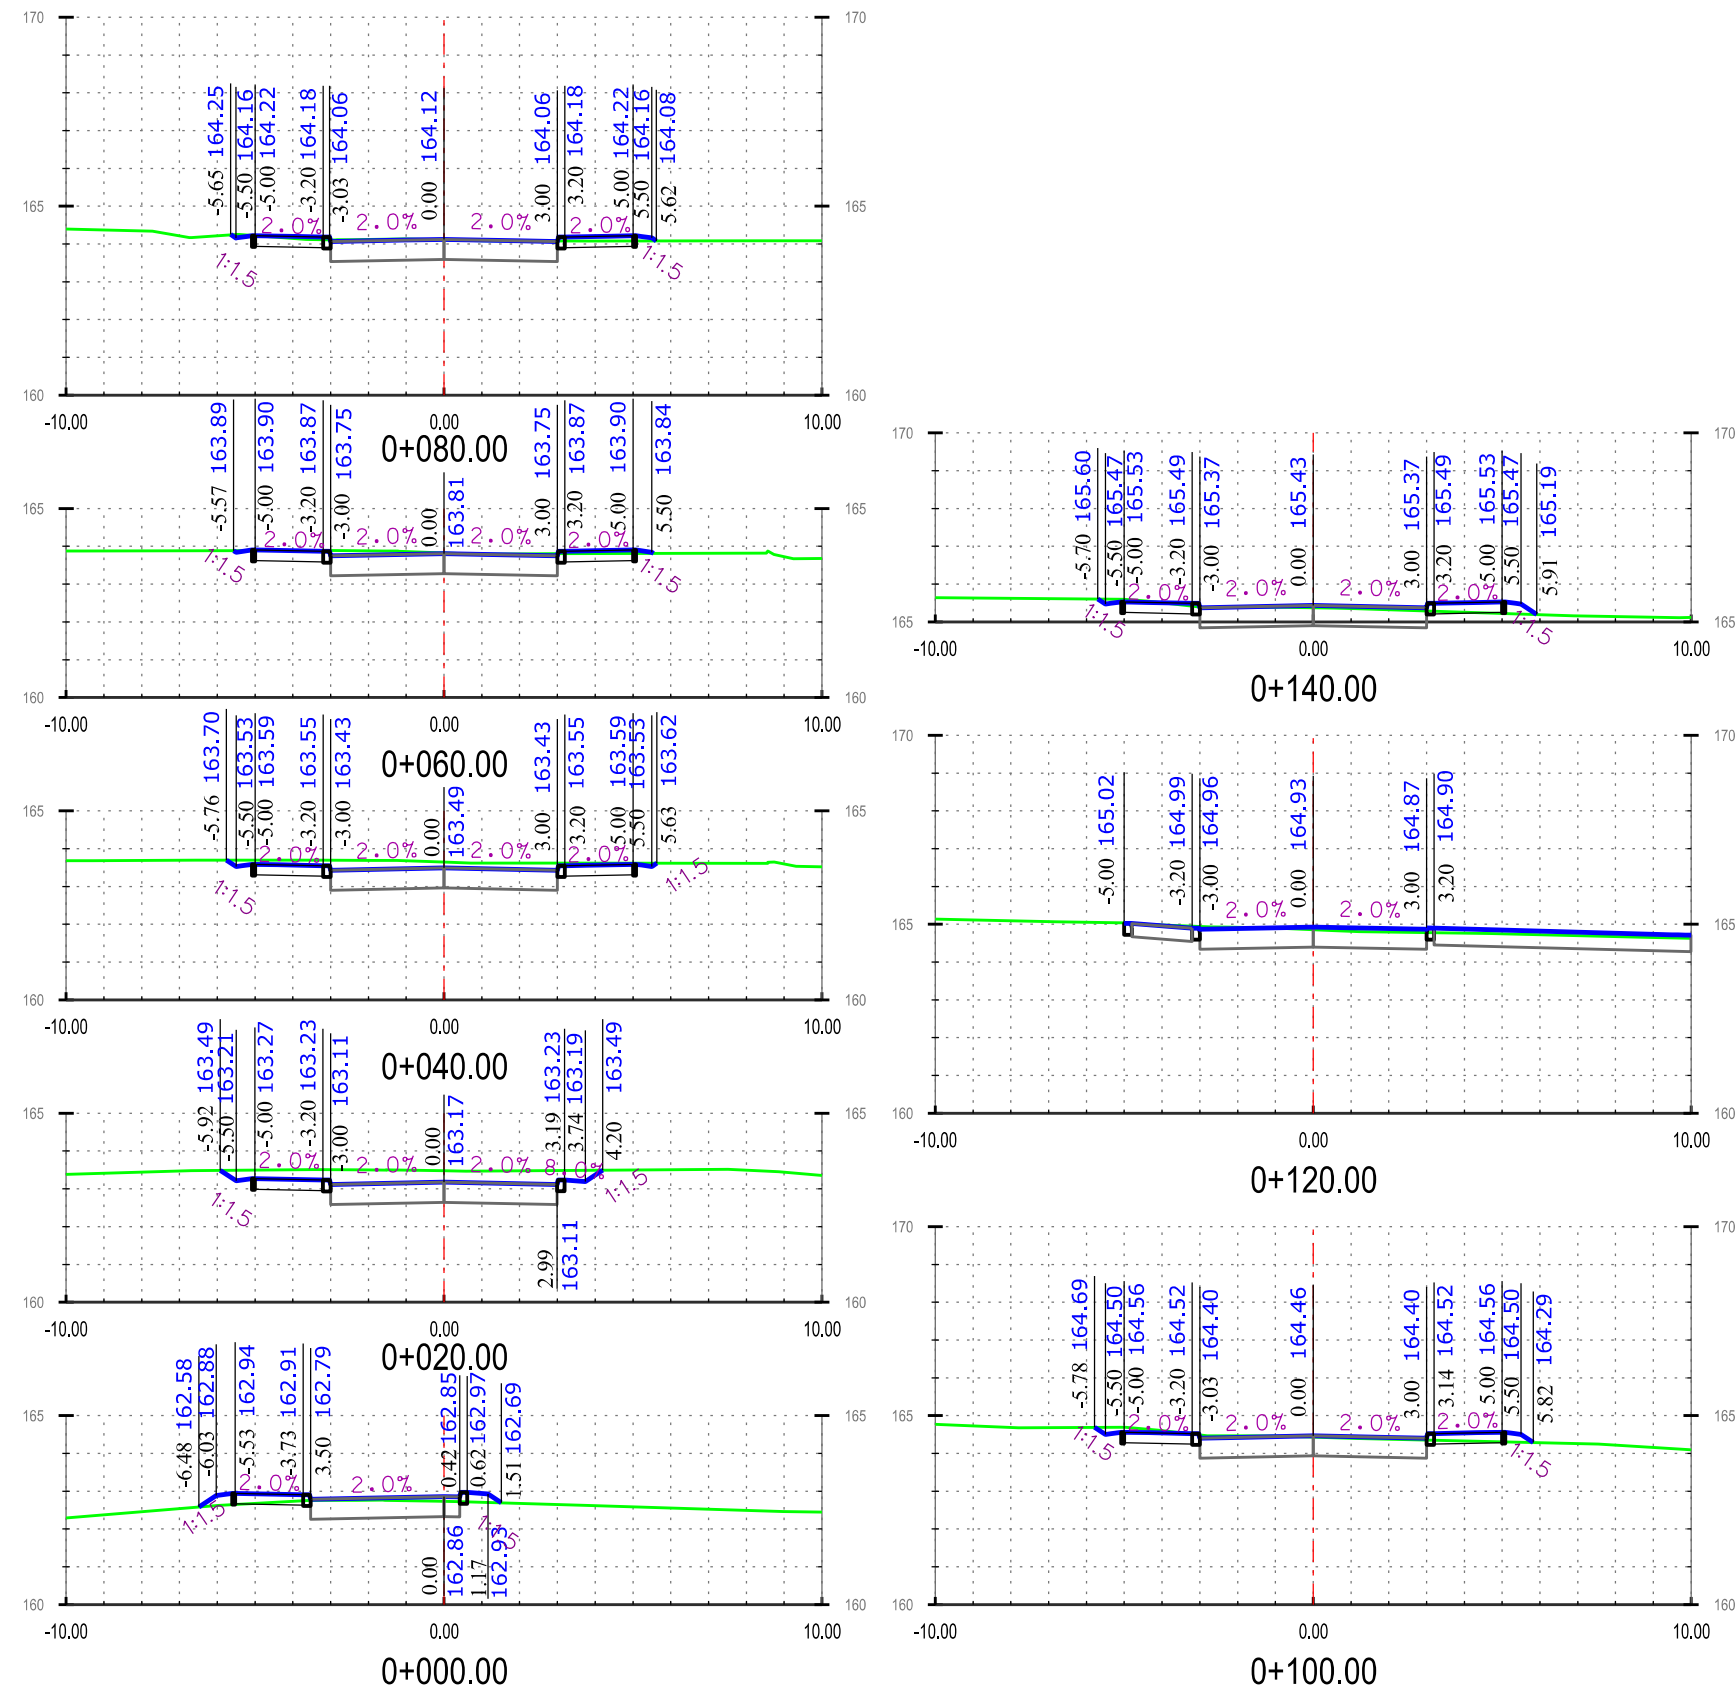

Sianożęć-P

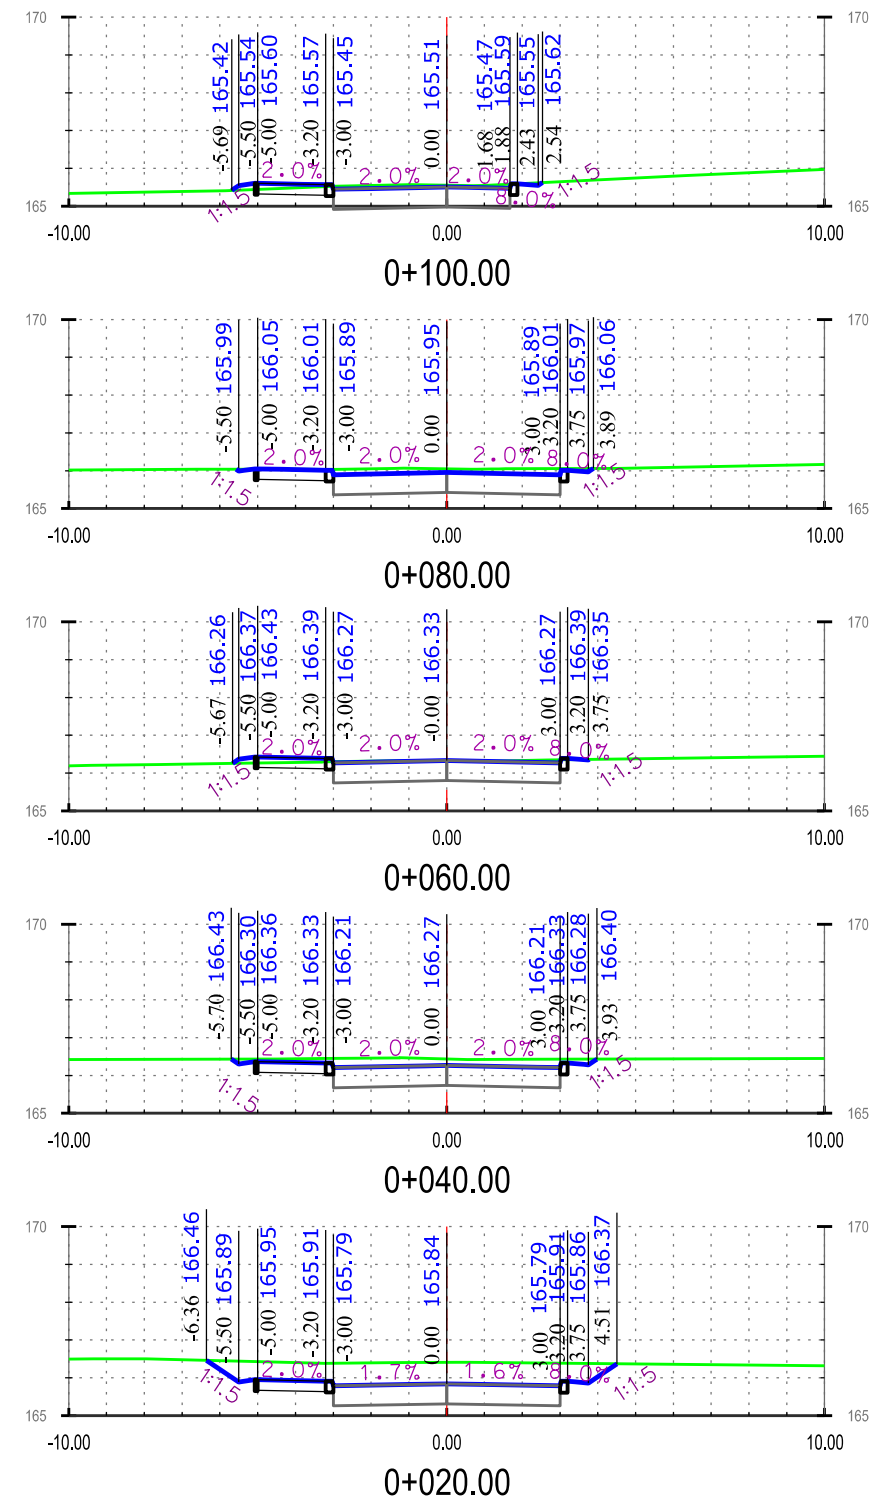

Sianożęć

Pracownia Projektowa PROMAR 83-130 Pelplin Rożental ul. Bielawska 8	
PROJEKT WYKONAWCZY	
Zadanie: BUDOWA DRÓGI WOJEWÓDZKIEJ NR 655 W JEJ DOCELOWYM PRZEBIEGU NA TERENIE MIASTA SUWAŁKI – ZADANIE 2 BUDOWA ULICY KLASY G W CIĄGU NOWEGO PRZEBIEGU DRÓGI WOJEWÓDZKIEJ NR 655 OD UL. UTRATA DO UL. GEN. K. PUŁASKIEGO W SUWAŁKACH	
Objekt: Odcinek 3 od ul. Sejneńskiej do ul. Utrata	
Inwestor :	GMINA MIASTO SUWAŁKI ul. MICKIEWICZA 1 16-400 SUWAŁKI
	
Tytuł rys.:	PRZEKROJE POPRZECZNE
Projektował :	mgr inż. Mariusz Szyszkowski 181/Gd/2002
Sprawdził :	mgr inż. Jarosław Grabowski POM/0028/PW0D/05
Skala:	1:200
Rys. nr	5.5
Data:	14.07.2015