


TRAJEKTORIA PRZEWIERTÓW DLA PRZEBUDOWYWANYCH LINII PKP

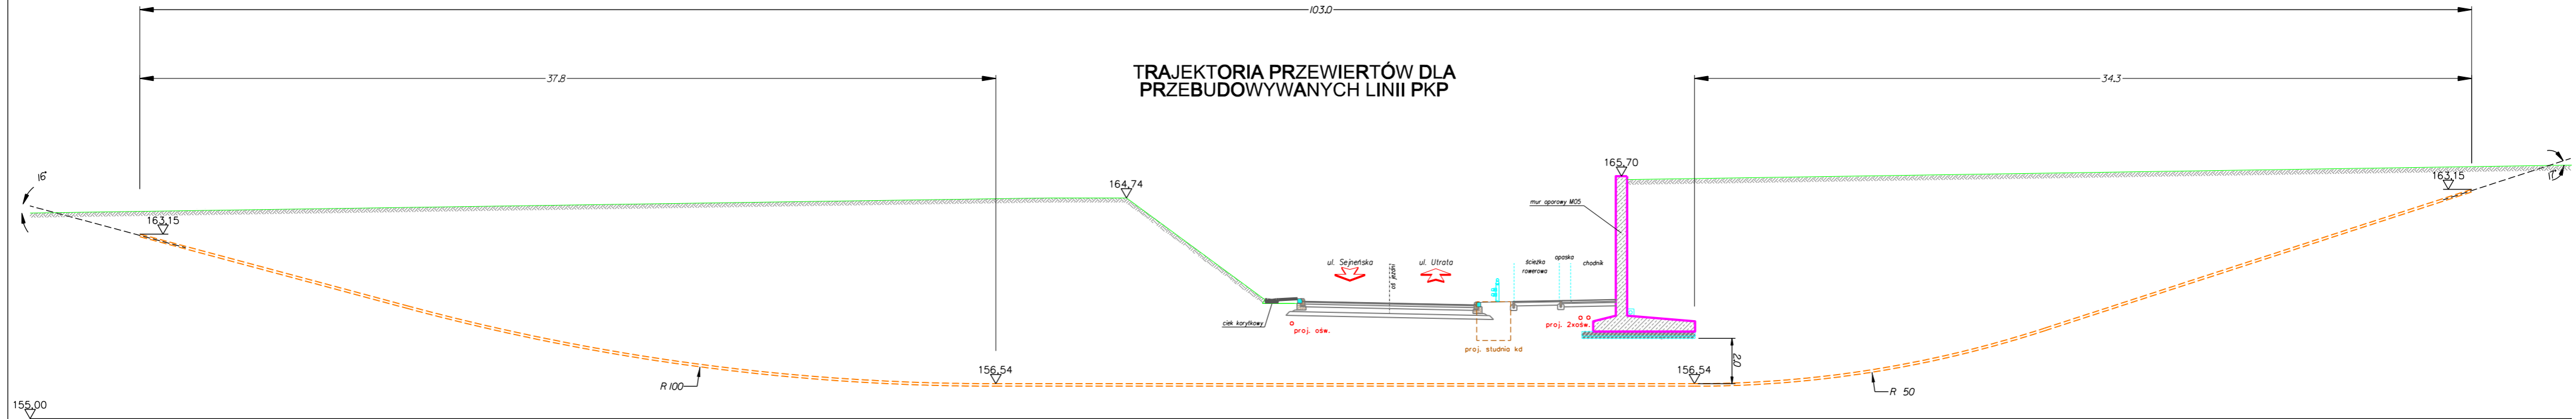

Pracownia Projektowa PROMAR
83-130 Peplin
Rożental ul. Bielawska 8

PROJEKT WYKONAWCZY

Zadanie:
BUDOWA DRogi WOJEWÓDZKIEJ NR 655 W JEJ DOCELOWYM PRZEBIEGU NA TERENIE MIASTA SUWAŁKI – ZADANIE 2 BUDOWA ULICY KLASY G W CIĄGU NOWEGO PRZEBIEGU DRogi WOJEWÓDZKIEJ NR 655 OD UL. UTRATA DO UL. GEN. K. PUŁASKIEGO W SUWAŁKACH

Obiekt:
Odcinek 3 od ul. Sejneńskiej do ul. Utrata

Inwestor :
GMINA MIASTO SUWAŁKI
ul. MICKIEWICZA 1
16-400 SUWAŁKI



FUNDUSZE EUROPEJSKIE - DLA ROZWOJU WOJEWÓDZTWA PODLASKIEGO

Tytuł rys.: PRZEKRÓJ POPRZECZNY

Skala:
1:200

Projektował : mgr inż. Łukasz Żelek POM/0164/P001/14 Rys. nr 3

Sprawdził : mgr inż. Jarosław Lewandowski DT-WB1/02440/03/U Data:
14.07.2015