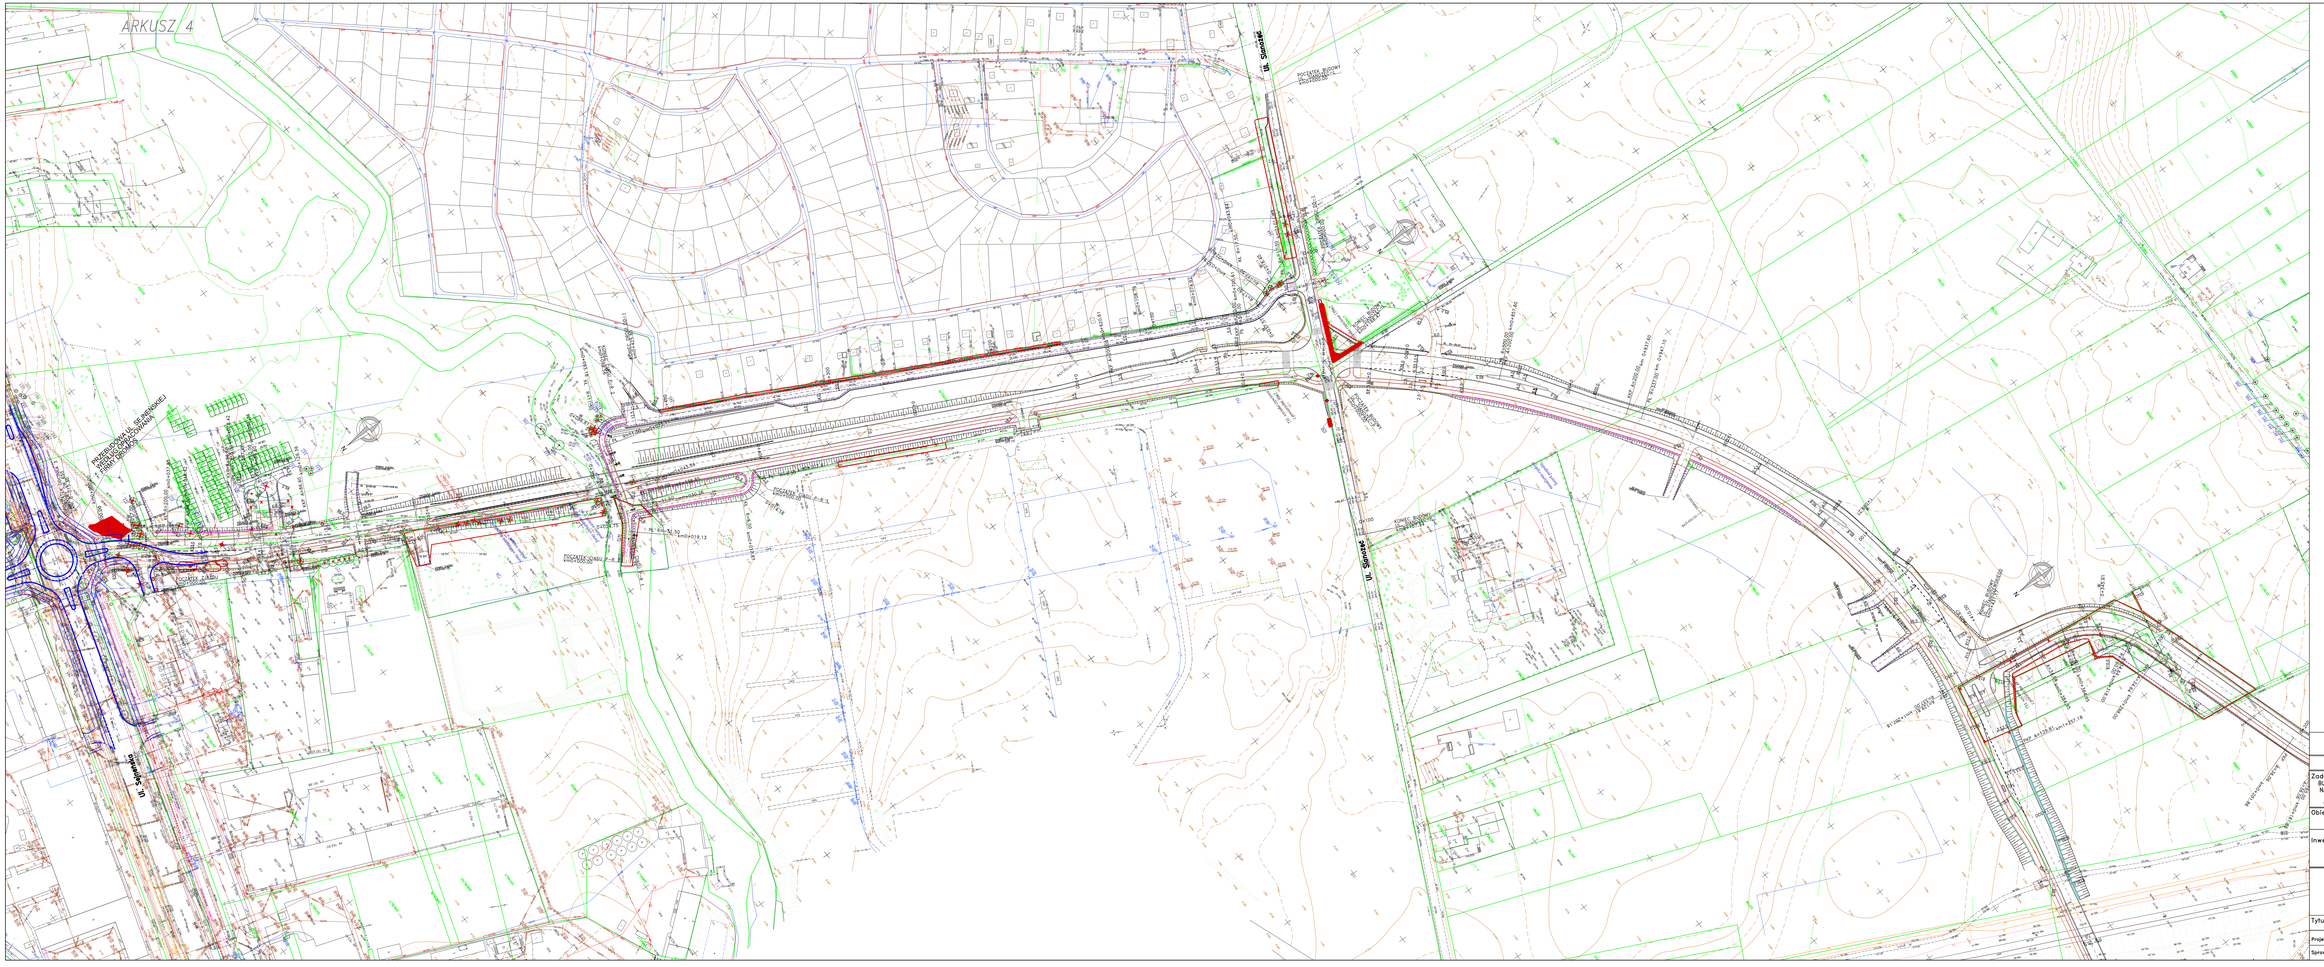

LEGENDA:
INWENTARYZACJA ZIELENI

SKUPINY ROŚLIN LUB RZĘDY ZINWENTARYZOWANE

DRZEWA ZINWENTARYZOWANE

LEGENDA:
GOSPODARKA DRZEWOSTANEM

SKUPINY ROŚLIN LUB RZĘDY DO USUNIĘCIA

DRZEWA DO USUNIĘCIA

Pracownia Projektowa PROMAR
83-130 Pelplin
Rozental ul. Bielawska 8

PROJEKT WYKONAWCZY

Zadanie:
BUDOWA DROGI WOJEWÓDZKIEJ NR 655 W JEJ DOCELOWYM PRZEBIEGU NA TERENIE MIASTA SUWAŁKI – ZADANIE 2 BUDOWA ULICY KLASY G W CIĄGU NOWEGO PRZEBIEGU DROGI WOJEWÓDZKIEJ NR 655 OD UL. UTRATA DO UL. GEN. K. PUŁASKIEGO W SUWAŁKACH

Obiekt:
Odcinek 3 od ul. Sejneńskiej do ul. Utrata

Inwestor :
GMINA MIASTO SUWAŁKI
ul. MICKIEWICZA 1
16-400 SUWAŁKI

Tytuł rys.: INWENTARYZACJA I GOSPODARKA DRZEWOSTANEM

Projektował : mgr inż. Piotr Kujawski

Sprawdził :

Skala: 1:1000

Rys. nr 1.1

Data: 14.07.2015