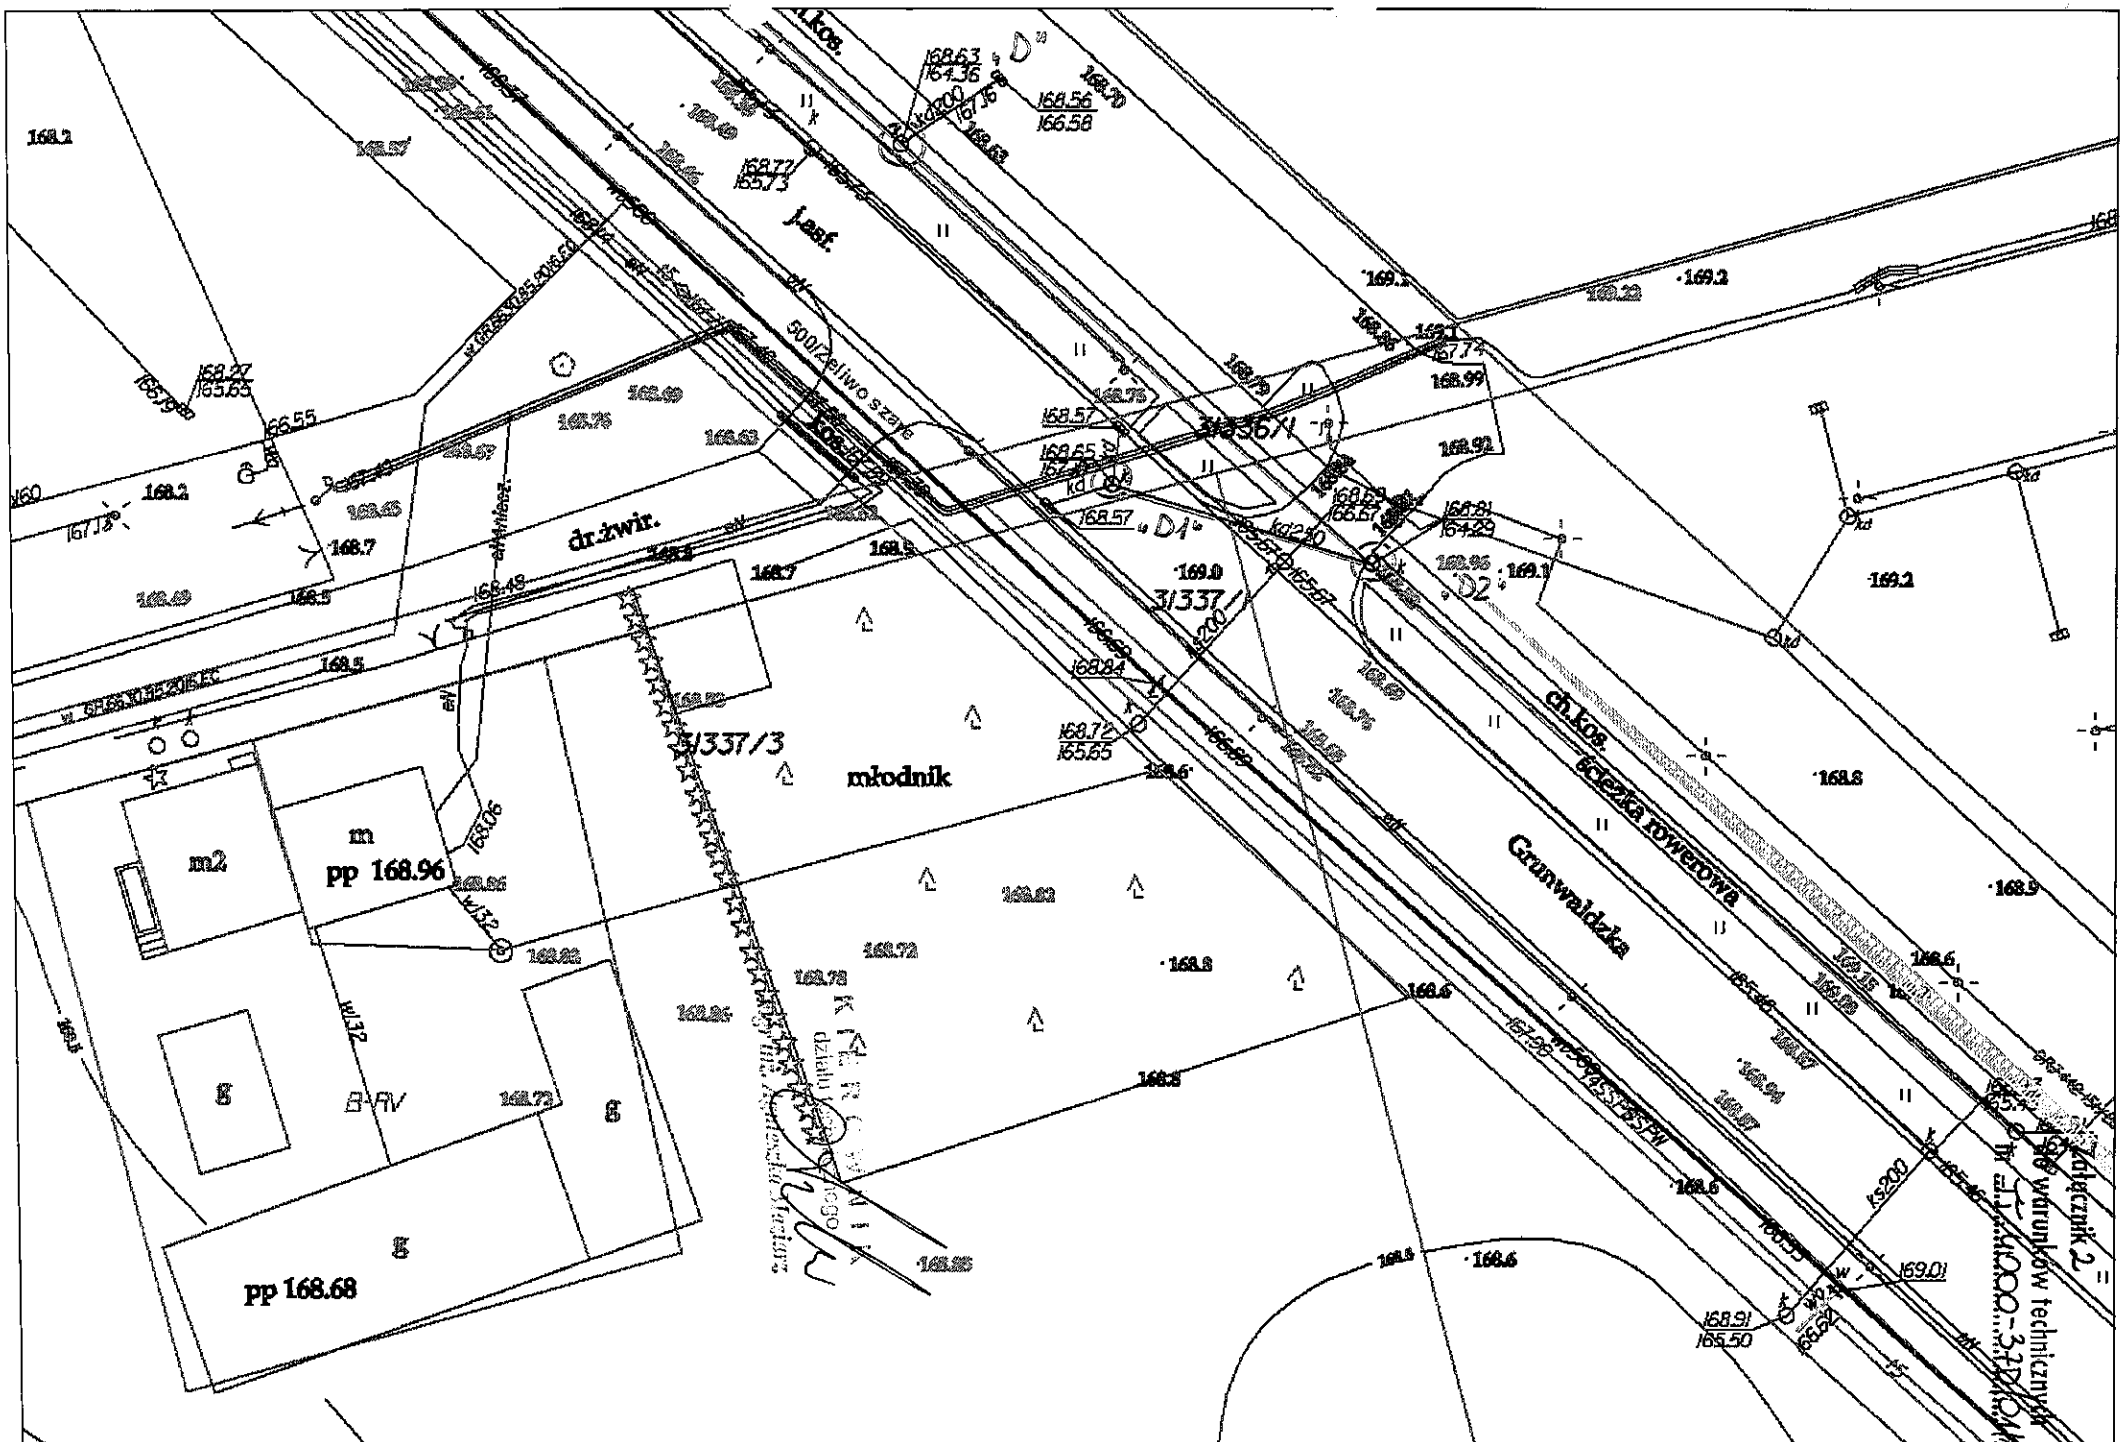

Załącznik 2
do warunków technicznych
dr.żwir.
młodnik
Grunwaldzka
ch.kos.
ścieżka rowerowa
500/Żeliwo szare
j.asf.
m2
m
pp 168.96
g
pp 168.68
B-RV
31337/3
31337
31336/1
D1
D2

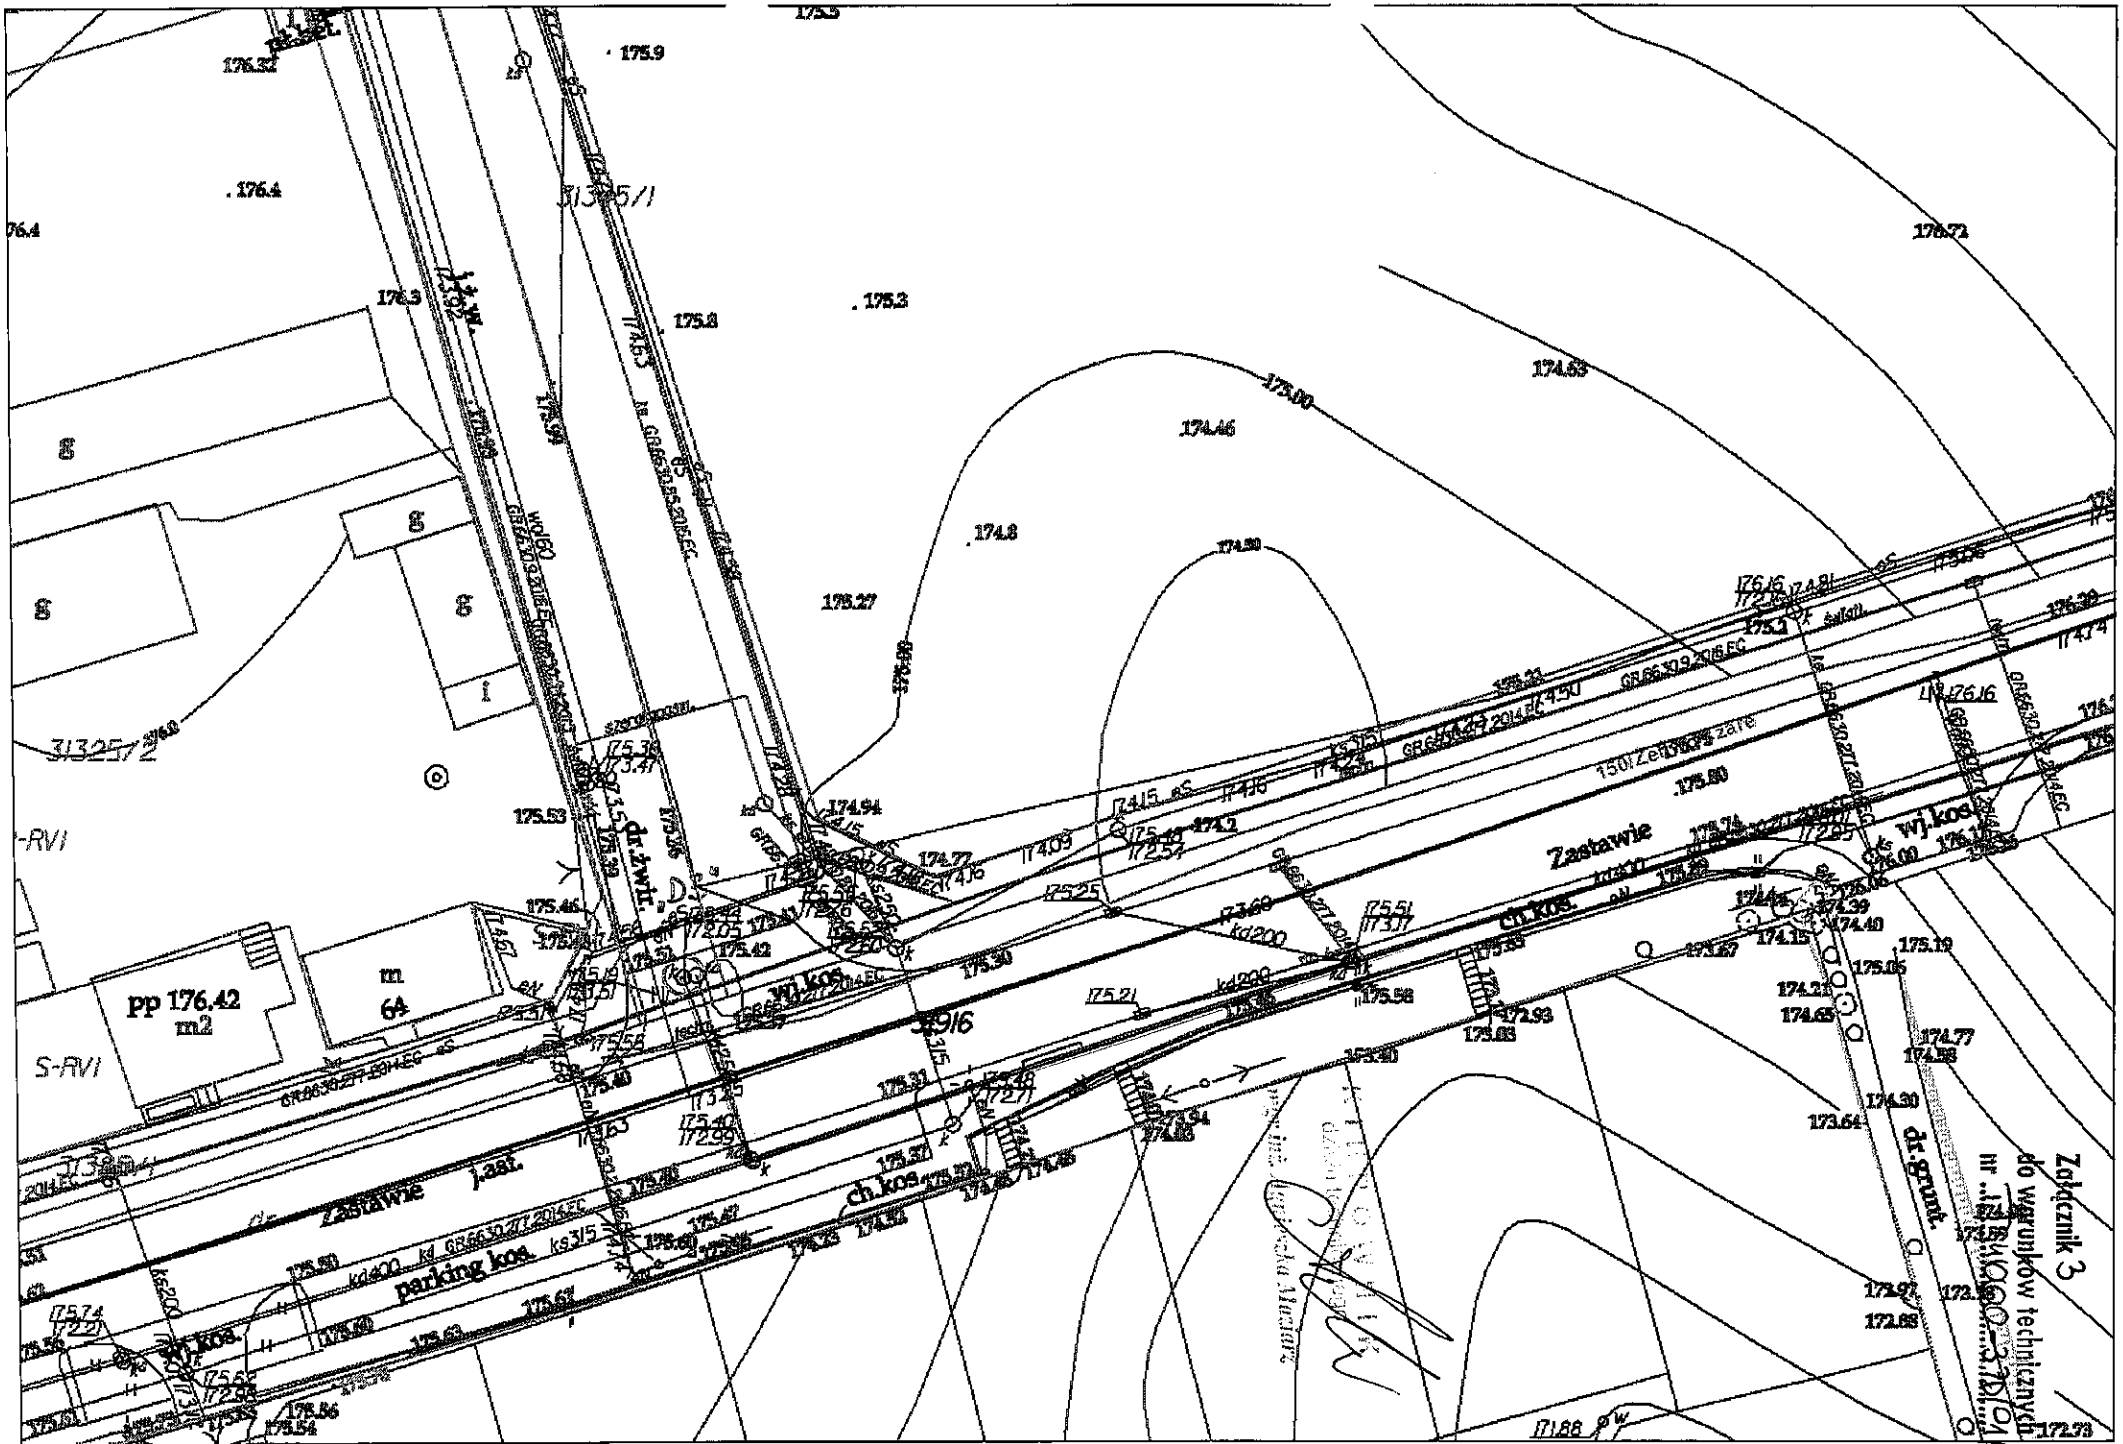
Zastawie
j.ast.
parking kos.
ch.kos.
wj.kos.
dr.żwir.
dr.grunt.
pp 176.42
m2
m
64
S-RVI
-RVI
g
i
3916
31325/1
31325/2
Załącznik 3
do warunków technicznych
nr

Załącznik 4
do warunków technicznych
nr TT.4000-37D/01/17

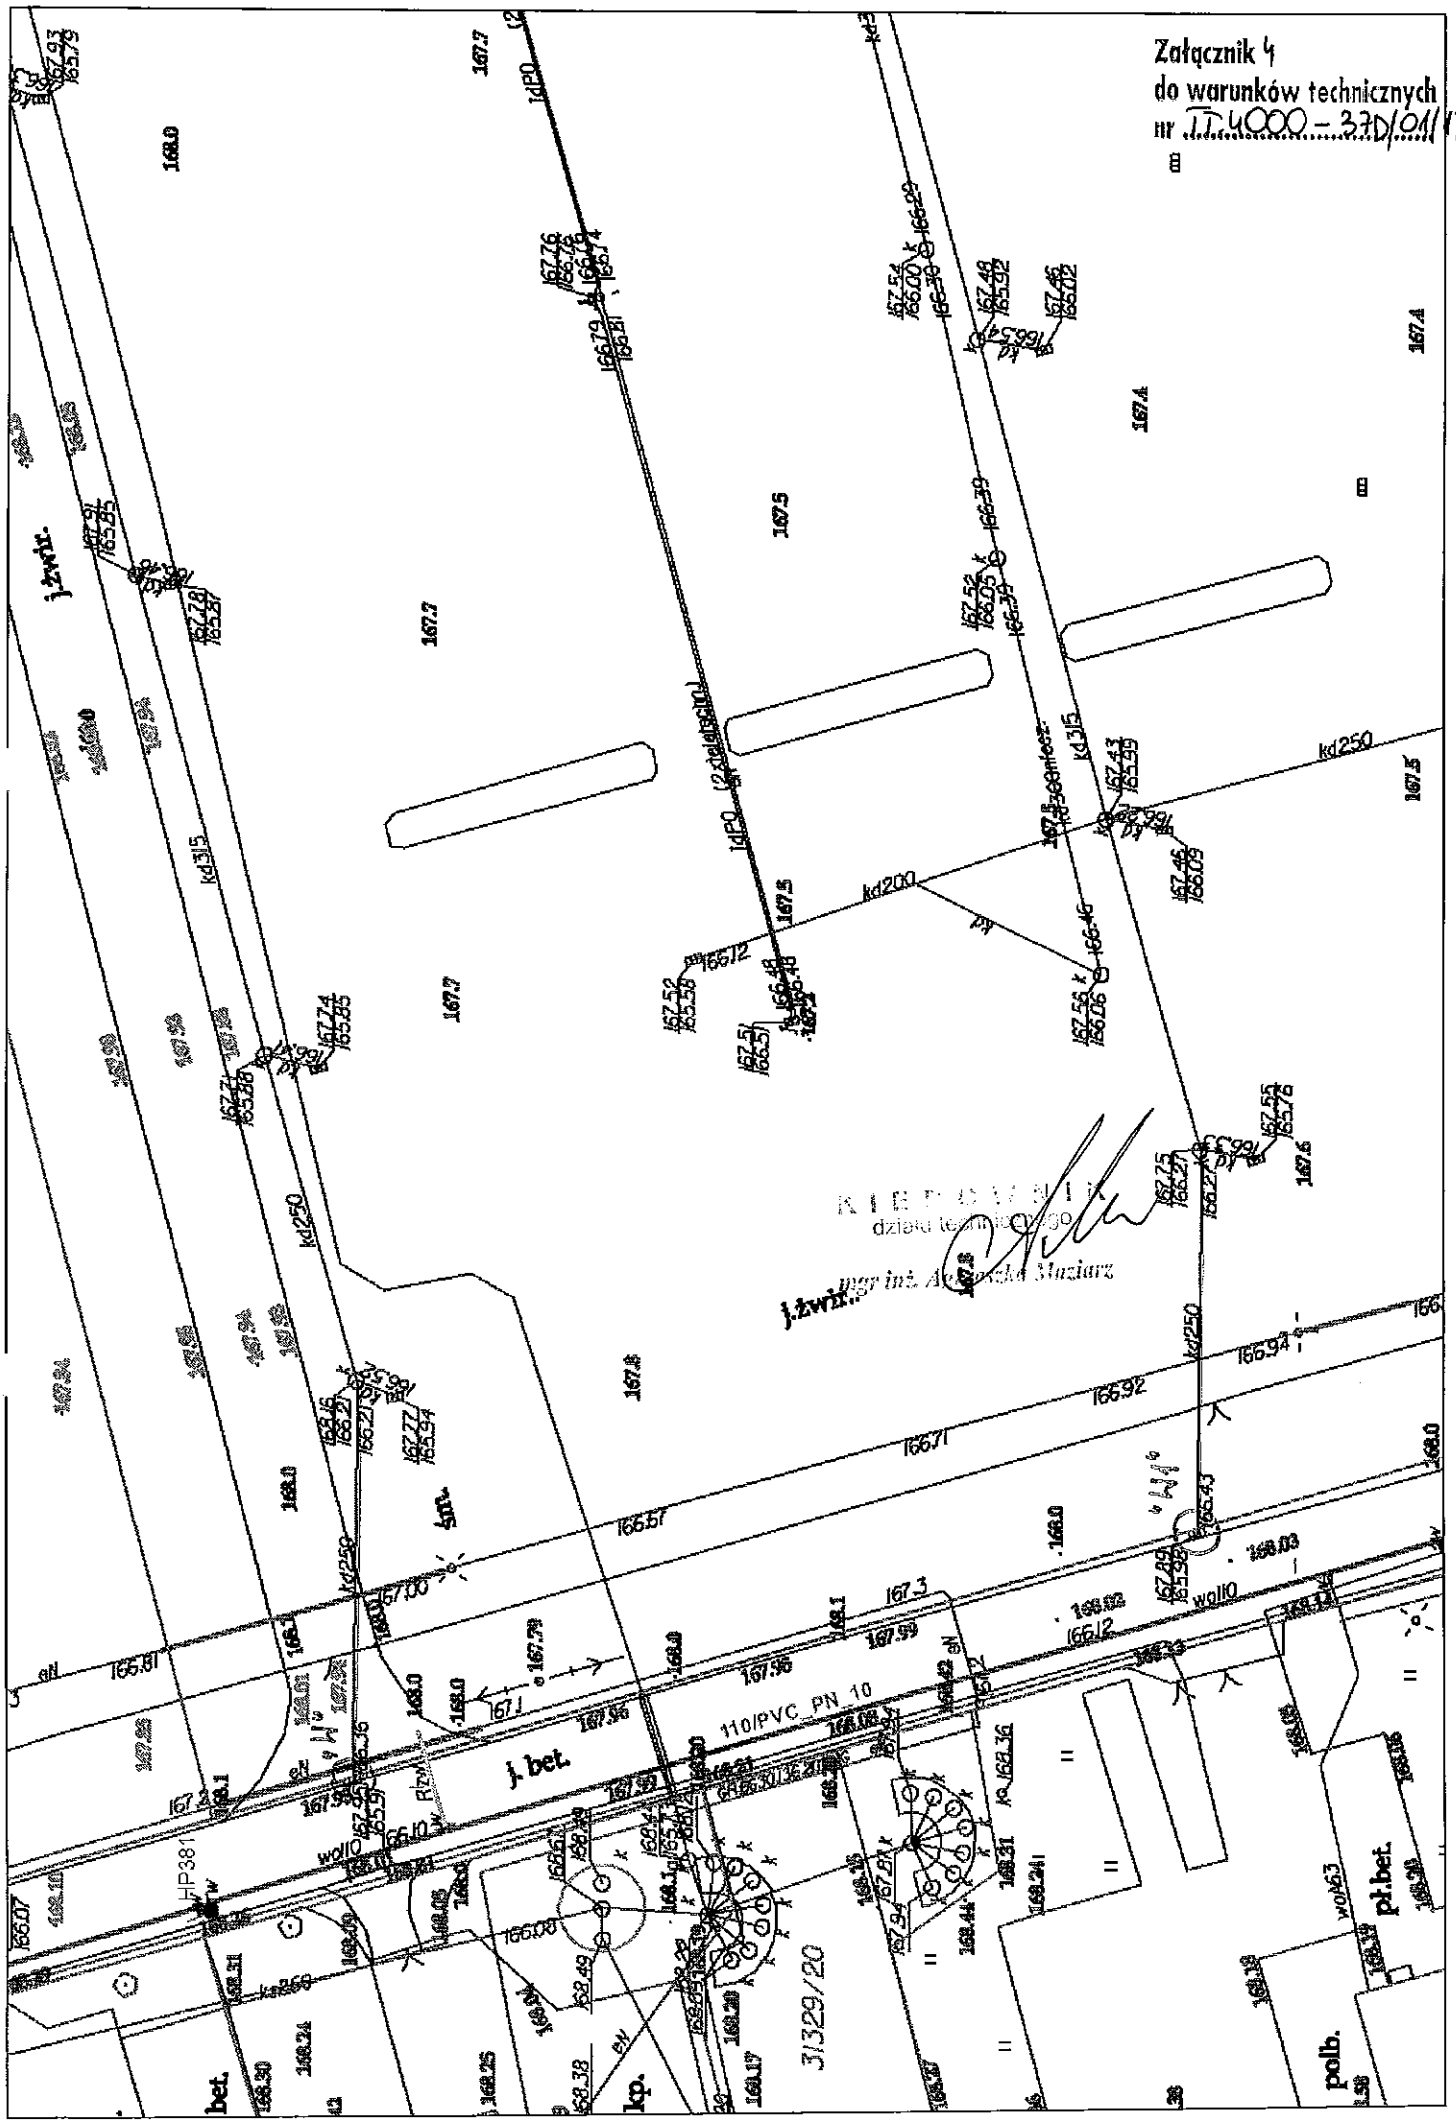

KIEROWNIK
działu technicznego
mgr inż. Agnieszka Maziarz