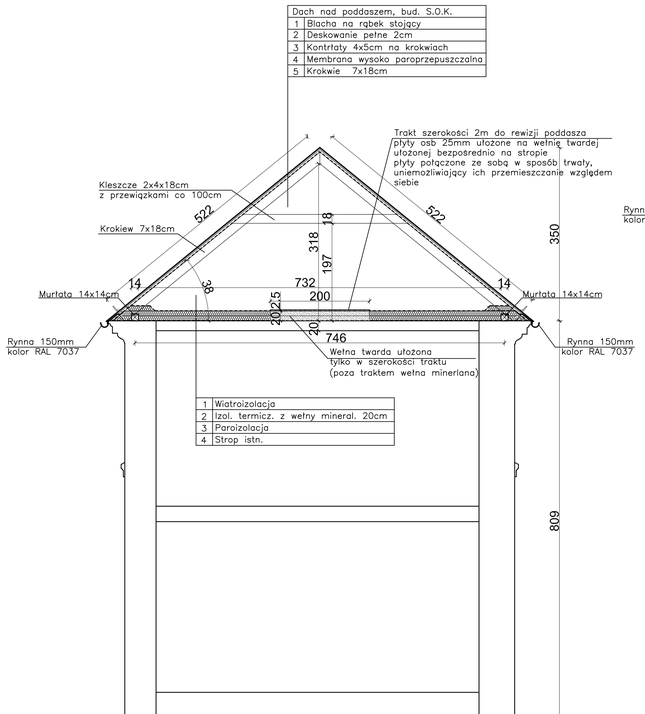

PRZEKRÓJ C-C

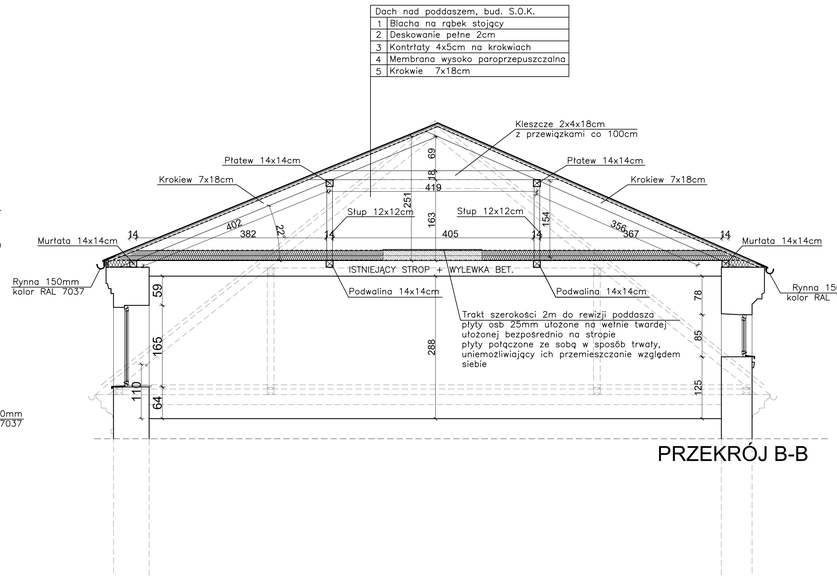

PRZEKRÓJ B-B

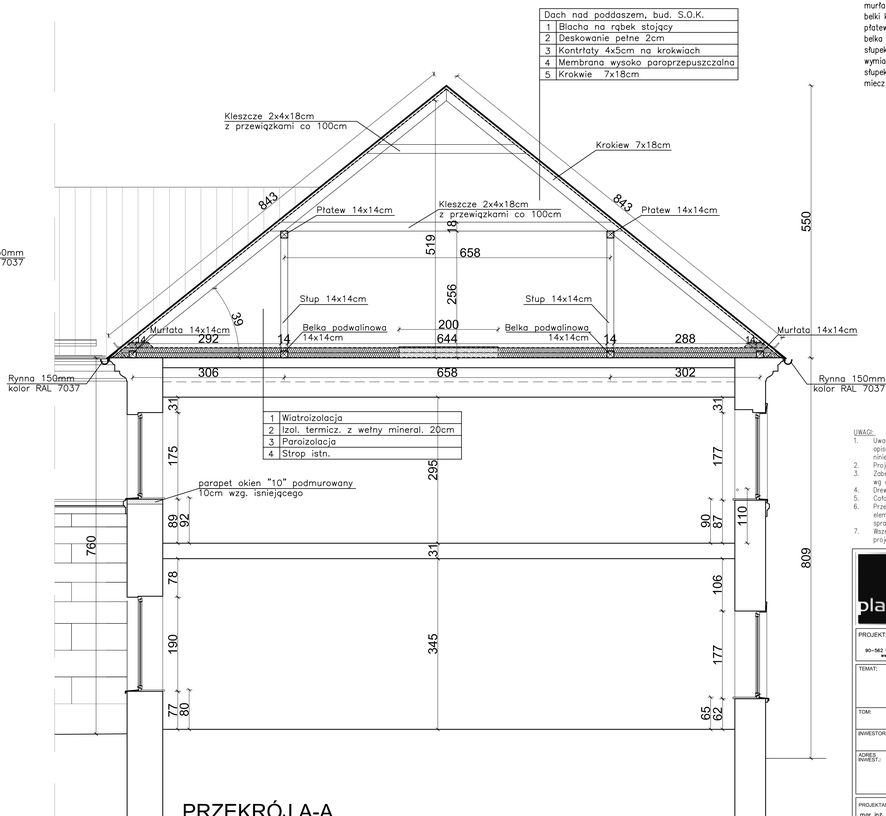

PRZEKRÓJ A-A

Elementy konstrukcyjne:

krokwie 7x18cm
kleszcze 2x4x18
murłaty 14x14cm
belki koszowe i kalenicowe 14x22cm
płatew 14x14cm
belka podwalinowa 14x14cm
słupek 14x14cm
wymian 7x18cm
słupek 12x12cm
miecz 10x10cm

UWAGI:

1. Uwagi i opisy zamieszczone w części opisowej stanowią integralną część niniejszego opracowania.
2. Projekt więźby w projektcie konstrukcji
3. Zabezpieczenie drewna konstrukcyjnego wg opisu technicznego konstrukcji.
4. Drewno konstrukcyjne C24
5. Cała konstrukcja dachu w klasie NRO
6. Przed przystąpieniem do wykonania elementów więźby wszystkie wymiary sprawdzić w naturze.
7. Wszelkie zmiany uzgadniać z projektantem.

plan3D studio projektowania

PROJEKT: plan3D ADRIAN BOGUTCZAK 90-562 Łódź, ul. Łąkowa 3/5, tel/fax 42 292 06 00 www.plan3d.com.pl biuro@plan3d.com.pl

TEMAT: OPRACOWANIE DOKUMENTACJI TECHNICZNEJ PRZEBUDOWY BUDYNKU "HOTELU SŁOWIAŃSZCZYZNA" NA CELE ADMINISTRACJI PUBLICZNEJ WRAZ Z ZAGOSPODAROWANIEM DZIAŁKI I ELEMENTAMI PRZYLEGŁEGO DO NIEGO TERENU ORAZ BUDYNKU SANITARNO-TOALET PUBLICZNYCH.

TOM: TOM II REMONT ELEWACJI I DACHU BUDYNKU SOK

INWESTOR: MIASTO SŁOWIAŃSK UL. MICKIEWICZA 14, 16-400 SŁOWIAŃSK

ADRES INWEST.: 16-400 SŁOWIAŃSK, UL. T.KOŚCIEWICZA 71 dz.nr: 11030/3, 11030/5, 11032/4, 11033/3, 11034/1, 11035/1, 11036/1, 11037/1, 11040/8, 11041/8, 11041/1, 11041/12, 12376, 12379

PROJEKTANT: mgr inż. arch. Adrian Bogutczak upr. do proj. b.o. 37/LOOKK/2012

SPRAWDZAJĄCY: mgr inż. arch. Ewa Dąbrowska upr. do proj. b.o. 132/96/WK

STADIUM: Proj. budowlany

RYSUNEK: PRZEKROJE

BRANŻA: Architektura

SKALA: 1:50

NR RYSUNKU: A 07

DATA: maj 2013