Elewacja wschodnia

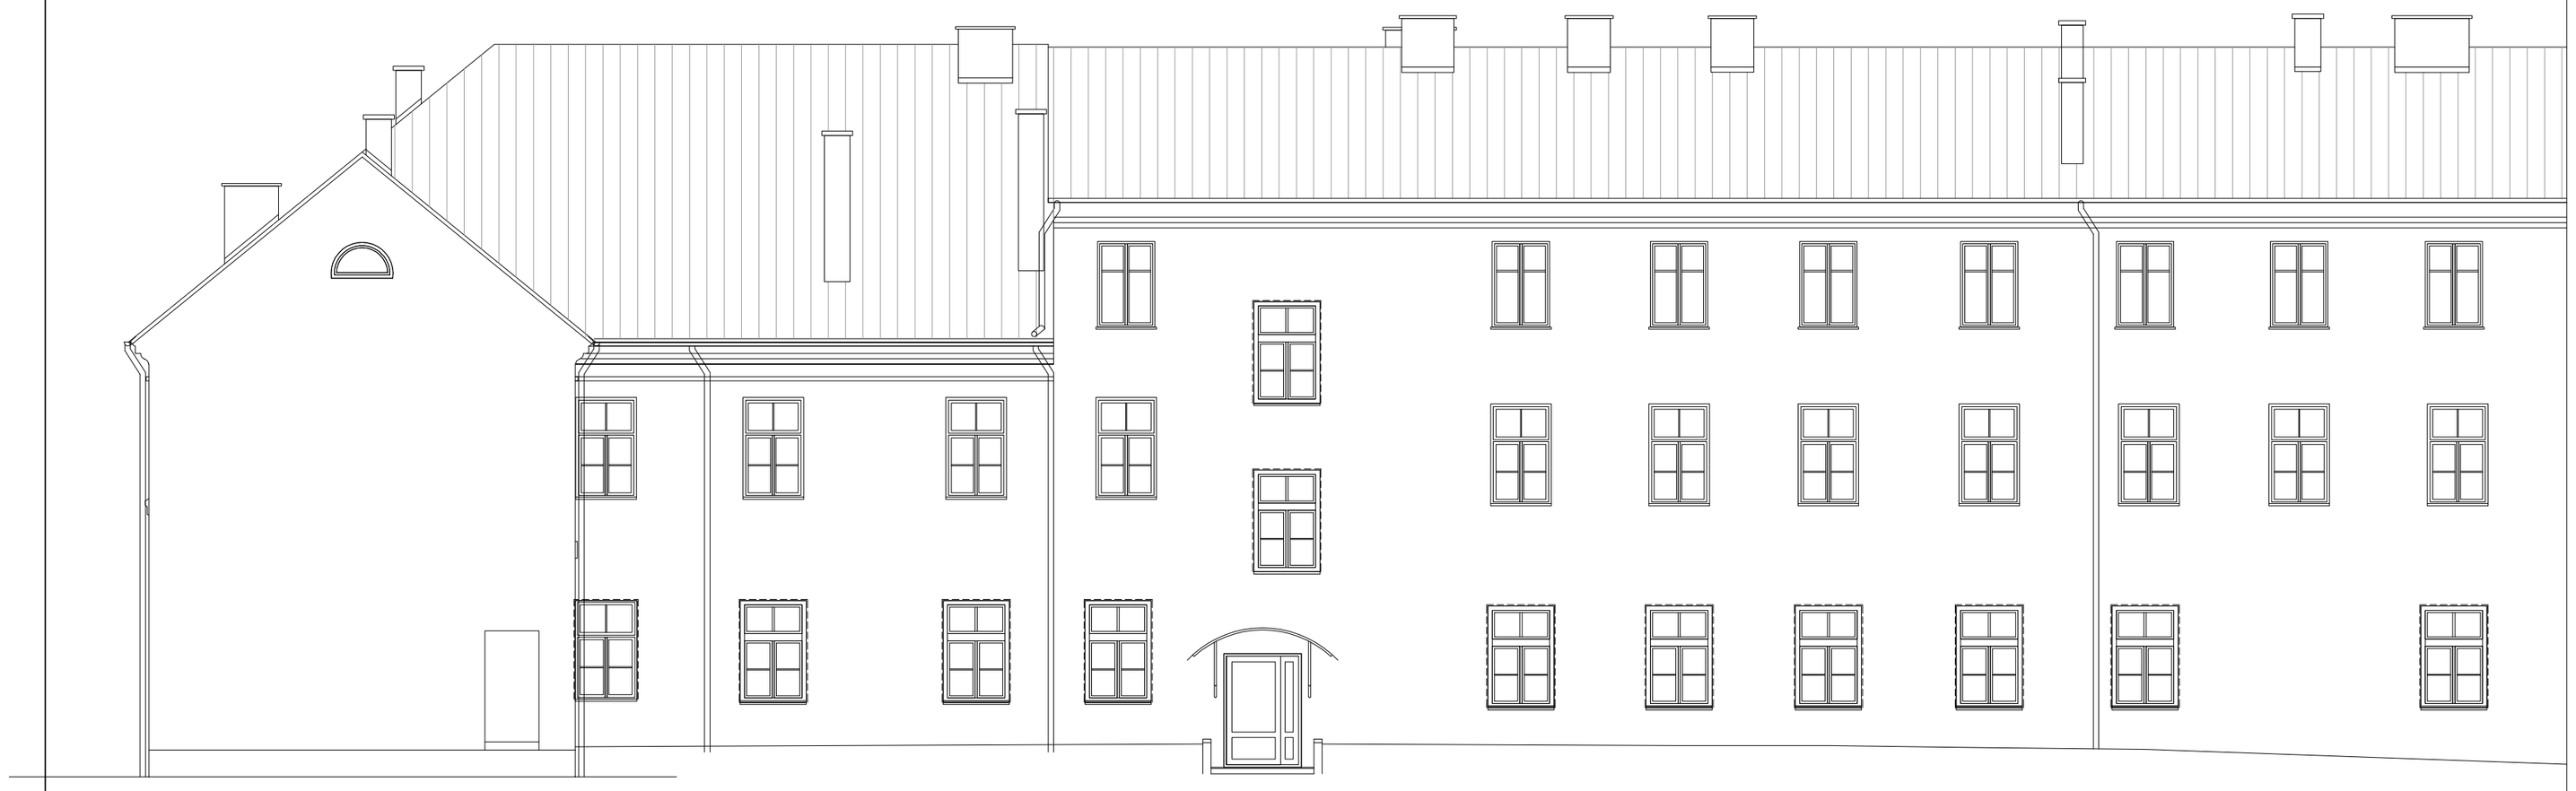

Elewacja zachodnia

plan3D strefa projektowania

PROJEKT:

plan3D ADRIAN BOGUTCZAK
90-562 Łódź, ul. Łąkowa 3/5, tel/fax 42 292 06 00
www.plan3d.com.pl biuro@plan3d.com.pl

TEMAT:	OPRACOWANIE DOKUMENTACJI TECHNICZNEJ PRZEBUDOWY BYŁEGO "HOTELU SUWALSZCZYZNA" NA CELE ADMINISTRACJI PUBLICZNEJ SAMORZĄDOWEJ ORAZ REMONTU DACHU I ELEWACJI PRZYLEGŁEGO BUDYNKU SOK, I PROJEKT BUDYNKU TOALET PUBLICZNYCH.
TOM:	TOM II REMONT ELEWACJI I DACHU BUDYNKU SOK
INWESTOR:	MIASTO SUWAŁKI UL. MICKIEWICZA 1, 16-400 SUWAŁKI
ADRES INWEST.:	16-400 SUWAŁKI. UL. T.NONIEWICZA 71 działki o nr ew. 11030/3, 11032/3, 11032/4 11033/1, 11034/1, 11035/1, 11036/1, 11037/1, 11041/8, 11041/9, 11041/11, 11041/12, 12378, 12379

PROJEKTANT: mgr inż. arch. Adrian Bogutczak upr. do proj. b.o. 37/LOOKK/2010	
SPRAWDZAJĄCY: mgr inż. arch. Ewa Dąbrowska upr. do proj. b.o. 132/94/Wł.	

STADIUM: Inwentaryzacja		RYSUNEK: ELEWACJE
BRANŻA: Architektura	SKALA: 1:100	NR RYSUNKU: I 6
DATA: maj 2013		