Ława L1 Lc=9.2mb

/Lc dla pomieszczenia na agregaty/
/Lc dla wejścia do restauracji wg rys. K-7/

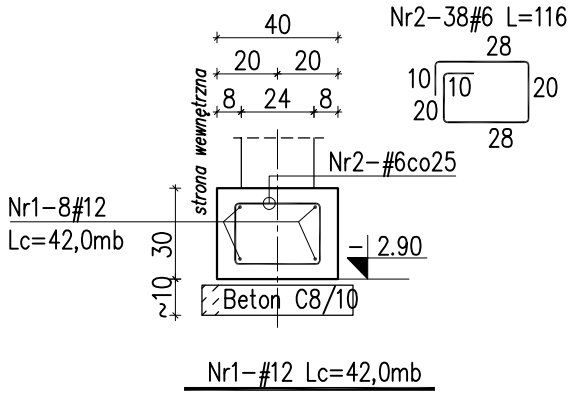

Ściana oporowa Sc1 gr.25cm Lc=30.7m

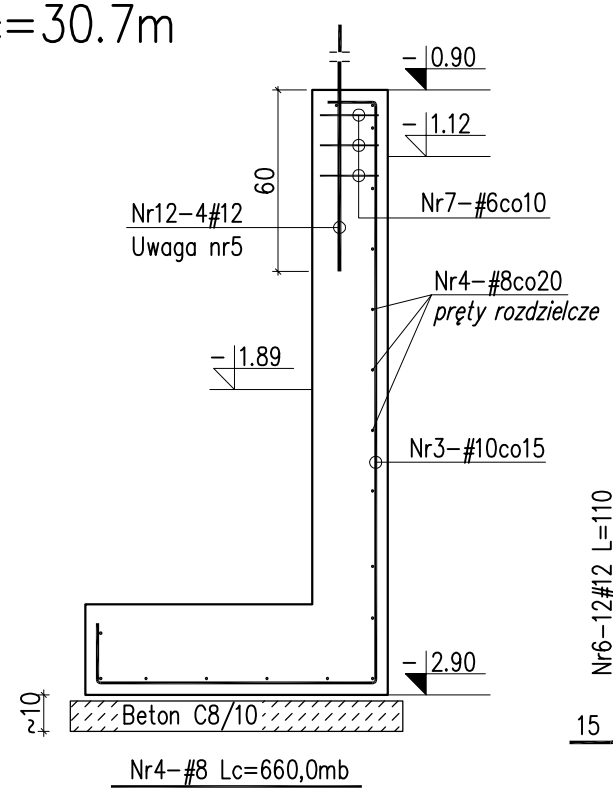

Stopa F1 szt.3

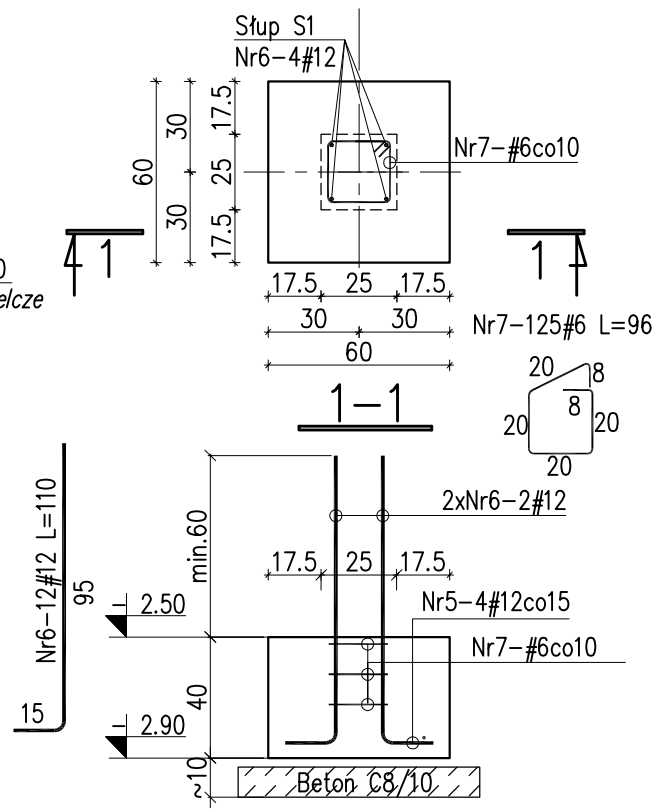

Słup S1 szt.3

Belka B1 25x35cm szt.1

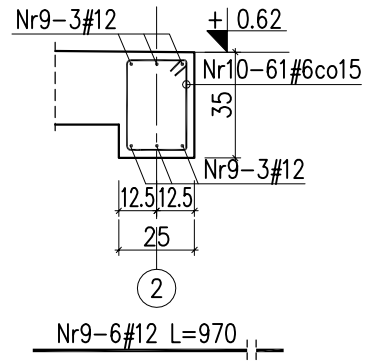

Rdzeń R1 szt.5

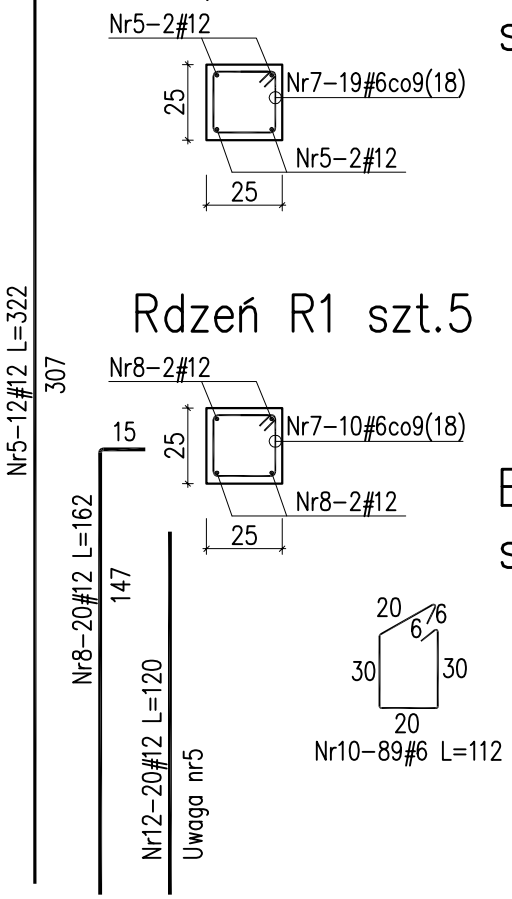

Belka B2 25x35cm szt.1

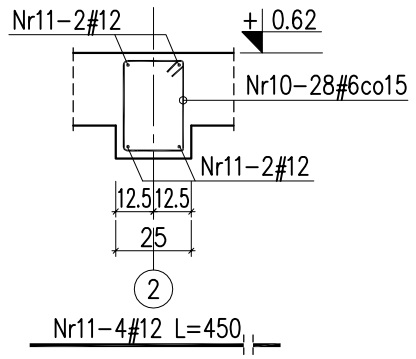

Wieniec W1 25x27cm Lc=19.0m

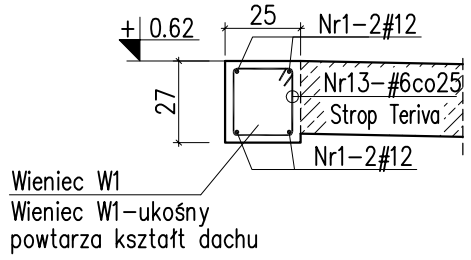

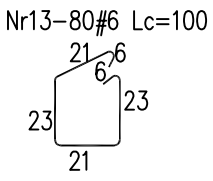

Szczegół dozbrojenia narożników wieńcy

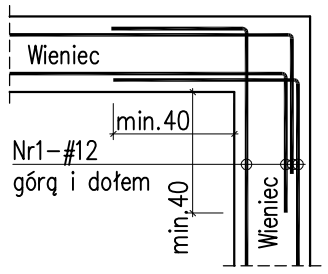

Żebro rozdzielcze Lc=9.4mb

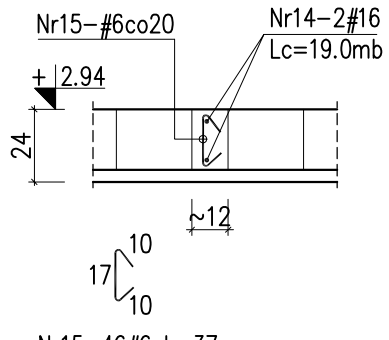

Beton C20/25 (B25)
#Stal A-IIIN (np.B500SP)

Uwagi:

1. Rysunek rozpatrywać łącznie z opisem technicznym oraz pozostałymi rysunkami konstrukcyjnymi i architektonicznymi.
2. Zabezpieczenie przeciwwilgociowe fundamentów wg opisu technicznego konstrukcji.
3. Beton należy wibrować mechanicznie.
4. W stopie fundamentowej F1 zakotwić pręty startowe słupów żelbetowych S1.
5. W ścianie oporowej Sc1 zakotwić pręty startowe rdzeni żelbetowych R1.
6. Usytuowanie ściany oporowej, rdzeni, belek i wieńcy wg schematów konstrukcji.
7. Narożniki wieńcy i ław dozbroić wg załączonego detalu.

Wykaz stali zbrojeniowej:

Nr	Średnica ø	Średnica #	Długość poj. [cm]	Ilość szt.	Długość całkowita [m] RB500W #6	#8	#10	#12	#16
1		12	Lc=132mb					132.0	
2		6	116	38	44.1				
3		8	318	206			655.1		
4		10	Lc=660mb			660.0			
5		12	322	12				38.6	
6		12	110	12				13.2	
7		6	96	125	120.0				
8		12	162	20				32.4	
9		12	970	6				58.2	
10		6	112	89	99.7				
11		12	450	4				18.0	
12		12	120	20				24.0	
13		6	100	80	80.0				
14		16	Lc=19mb						19.0
15		6	37	46	17.0				
Długość całkowita [m]					360.8	660.0	655.1	316.4	19.0
Masa jednostkowa [kg/m]					0.222	0.395	0.617	0.888	1.58
Masa [kg]					80.1	260.7	404.2	281.0	30.0
Masa razem [kg]					1056.0				

plan3D strefa projektowania

PROJEKT:
plan3D ADRIAN BOGUTCZAK
90-562 Łódź, ul. Łąkowa 3/5, tel/fax 42 292 06 00
www.plan3d.com.pl biuro@plan3d.com.pl

TEMAT:	OPRACOWANIE DOKUMENTACJI TECHNICZNEJ PRZEBUDOWY BYŁEGO "HOTELU SUWALSZCZYZNA" NA CELE ADMINISTRACJI PUBLICZNEJ SAMORZĄDOWEJ ORAZ REMONTU DACHU I ELEWACJI PRZYLEGŁEGO BUDYNKU SOK, I PROJEKT BUDYNKU TOALET PUBLICZNYCH.
TOM:	TOM I PRZEBUDOWA BYŁEGO "HOTELU SUWALSZCZYZNA" NA CELE ADMINISTRACJI PUBLICZNEJ SAMORZĄDOWEJ
INWESTOR:	MIASTO SUWAŁKI UL. MICKIEWICZA 1, 16-400 SUWAŁKI
ADRES	16-400 SUWAŁKI. UL. T.NONIEWICZA 71
INWEST.:	działki o nr ew. 11030/3, 11032/3, 11032/4 11033/1, 11034/1, 11035/1, 11036/1, 11037/1, 11041/8, 11041/9, 11041/11, 11041/12, 12378, 12379

PROJEKTANT:
mgr inż. PAWEŁ KIMACZYŃSKI
upr. bud. nr. 180/99/WŁ

SPRAWDZAJĄCY:
mgr inż. ROMUALD CHOMICZEWSKI
upr. bud. nr 413/73/Ł.w

STADIUM: Projekt wykonawczy	RYSUNEK: Elementy żelbetowe pomieszczenia agregatów	
BRANŻA: KONSTRUKCJA	SKALA: 1:25	NR RYSUNKU: K-11
DATA: maj 2013		