




DETAL 3
LISTWA WOKÓŁOKIENNA
RYS. D3

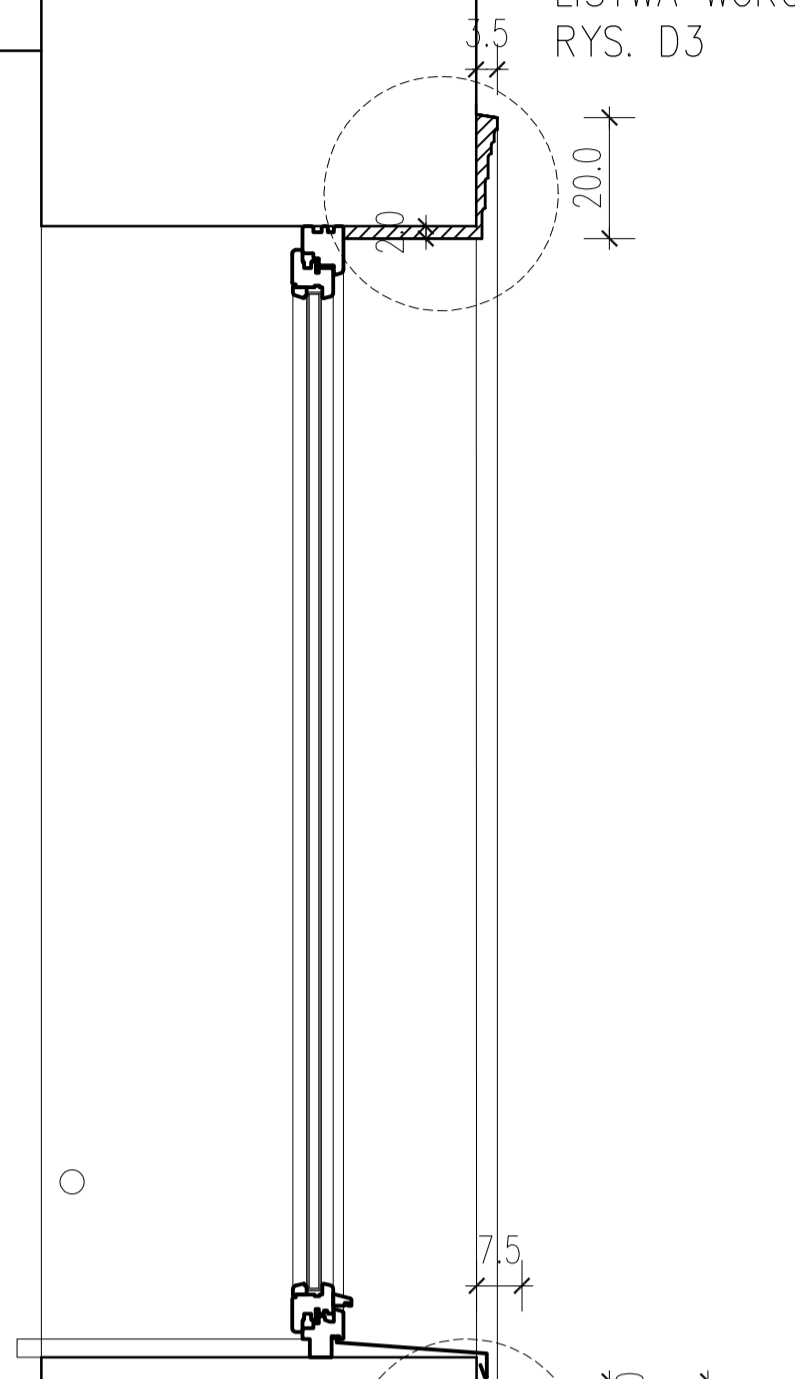

DETAL LISTWA
RYS. D 1C

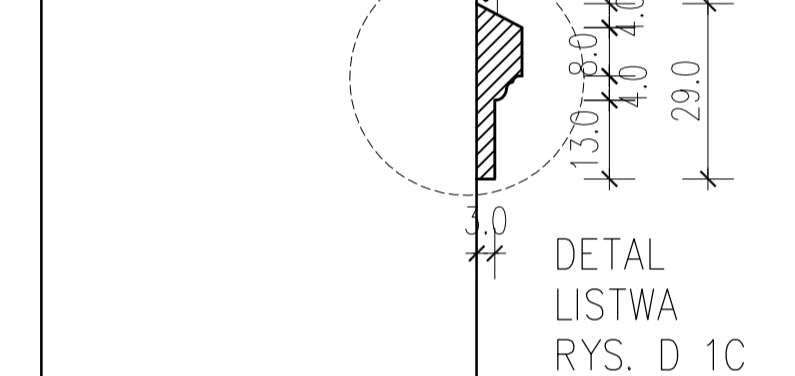

DETAL 2
LISTWA WOKÓŁOKIENNA
RYS. D2

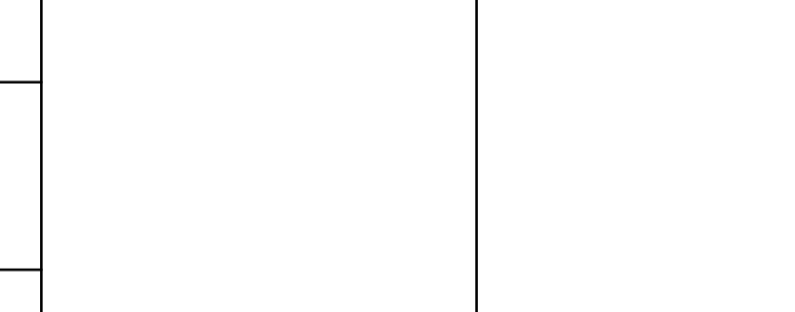

OZNACZENIA

DACH

blacha na rąbek stojący
kolor RAL 6004

ŚCIANY

Biały (Hell - Weiß wg próbnika
FASSADE A1 firmy Caparol)
(gzymsy, sztukateria, str.2)
NCS S 1002-Y50R (str. 259); Siena 30
wg próbnika FASSADE A1 firmy
Caparol, (str.56)
NCS S 3000-N (str.259); Granit 50 wg
próbnika FASSADE A1 firmy
Caparol, (str.5)

POZOSTALE

RAL 7045
(rynny, parapety, obróbki blacharskie)

STOLARKA

RAL 9010 (biały, dotyczy stolarki
drewnianej budynku S.O.K.)

DETAL ELEVACJI WYKONAĆ
W TECHNOLOGII WYKONYWANIA TYNKÓW CIĄGNIONYCH.
LOKALIZACJA DETALI NA ELEVACJI RYS. D7

UWAGA:

- PRZED PRZYSTĄPIENIEM DO PRAC NALEŻY
BEZWZGLĘDNE SPRAWDZIĆ WYMIARY Z NATURY.
- UWAGI I OPISY ZAMIESZCZONE
W CZĘŚCI OPISOWEJ STANOWIĄ
INTEGRALNĄ CZĘŚĆ NINIEJSZEGO OPRAWOWANIA.
PROPOZYCJA, UWZGLĘDNIĄ SIĘ ZASTĄPIENIEM ICH
INNYM RÓWNOWAŻNYM PO WCZESNIEJSZYM
UZGODNIENIU Z INWESTOREM.
- WYMIARY PODANO W CM.



PROJEKT: plan3D ADRIAN BOGUTCZAK 90-562 Łódź, ul. Łękowa 3/5, tel/fax 42 282 06 00 www.plan3d.com.pl biuro@plan3d.com.pl	
TEMAT:	OPRACOWANIE DOKUMENTACJI TECHNICZNEJ PRZEBUDOWY BYŁEGO "HOTELU SUWAŁCZYŃNA" NA CELE ADMINISTRACJI PUBLICZNEJ SAMORZĄDOWEJ ORAZ REMONTU DACHU I ELEWACJI PRZYLEŻĄCEGO BUDYNKU SOK, I PROJEKT BUDYNKU TOALET PUBLICZNYCH.
TOM:	TOM II REMONT ELEWACJI I DACHU BUDYNKU SOK
INWESTOR:	MIASTO SUWAŁKI UL. MICKIEWICZA 1, 16-400 SUWAŁKI
ADRES INWEST.:	16-400 SUWAŁKI, UL. T.ŃONIEWICZA 71 działki o nr ew.
PROJEKTANT:	mgr inż. arch. Adrian Bogutczak upr. do proj. b.o. 37/ŁO/OKK/2010
SPRAWDZAJĄCY:	mgr inż. arch. Ewa Dąbrowska upr. do proj. b.o. 132/94/WŁ
STADIUM: Proj. wykonawczy	RYSUNEK: Detal sztukaterii
BRANŻA: Architektura	SKALA: 1:25
DATA: marzec 2013	NR RYSUNKU: A 12