



DETAL 3
LISTWA WOKÓŁOKIENNA
RYS. D3

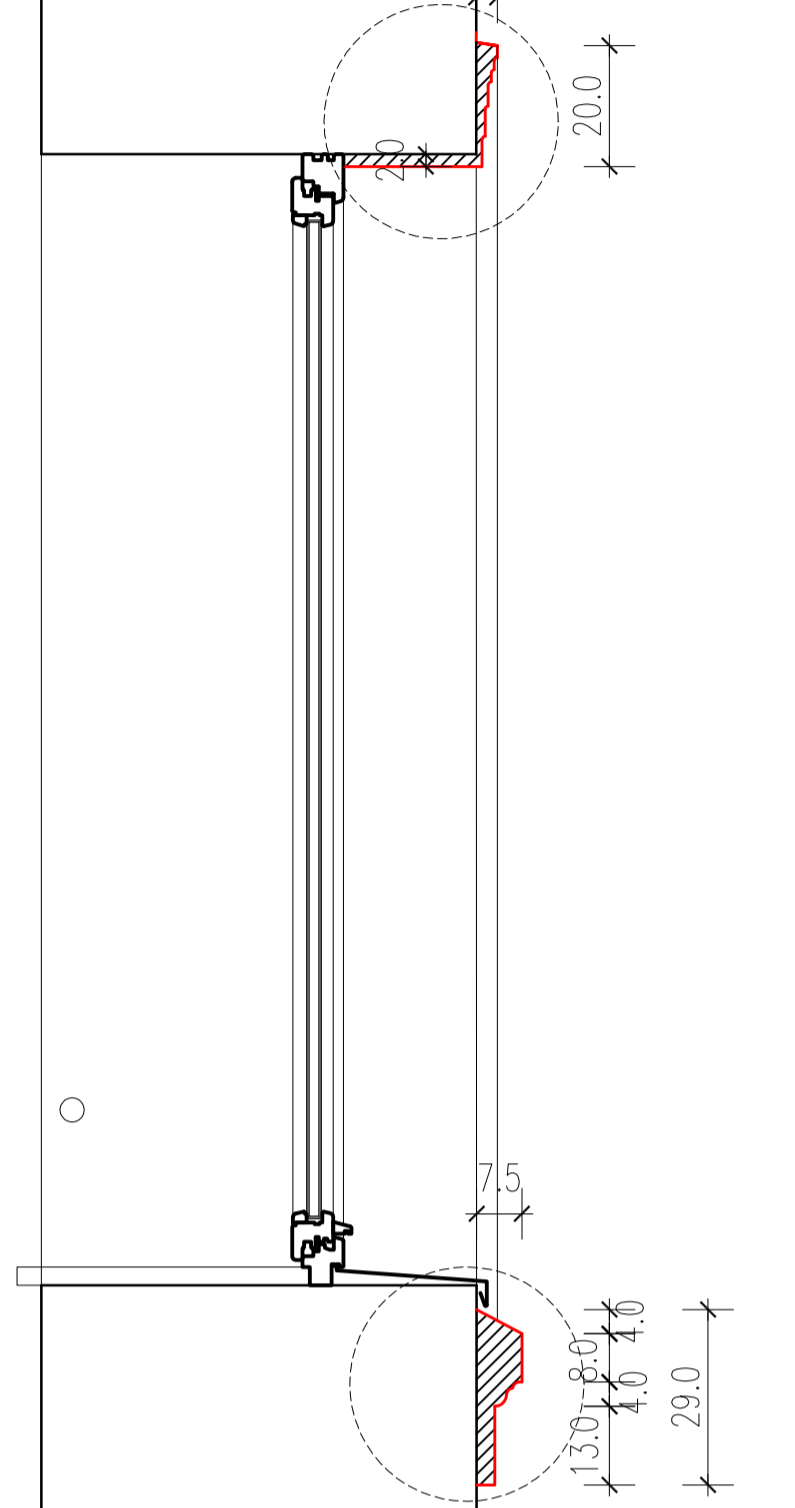

DETAL LISTWA
RYS. D 1C

DETAL 2
LISTWA WOKÓŁOKIENNA
RYS. D2

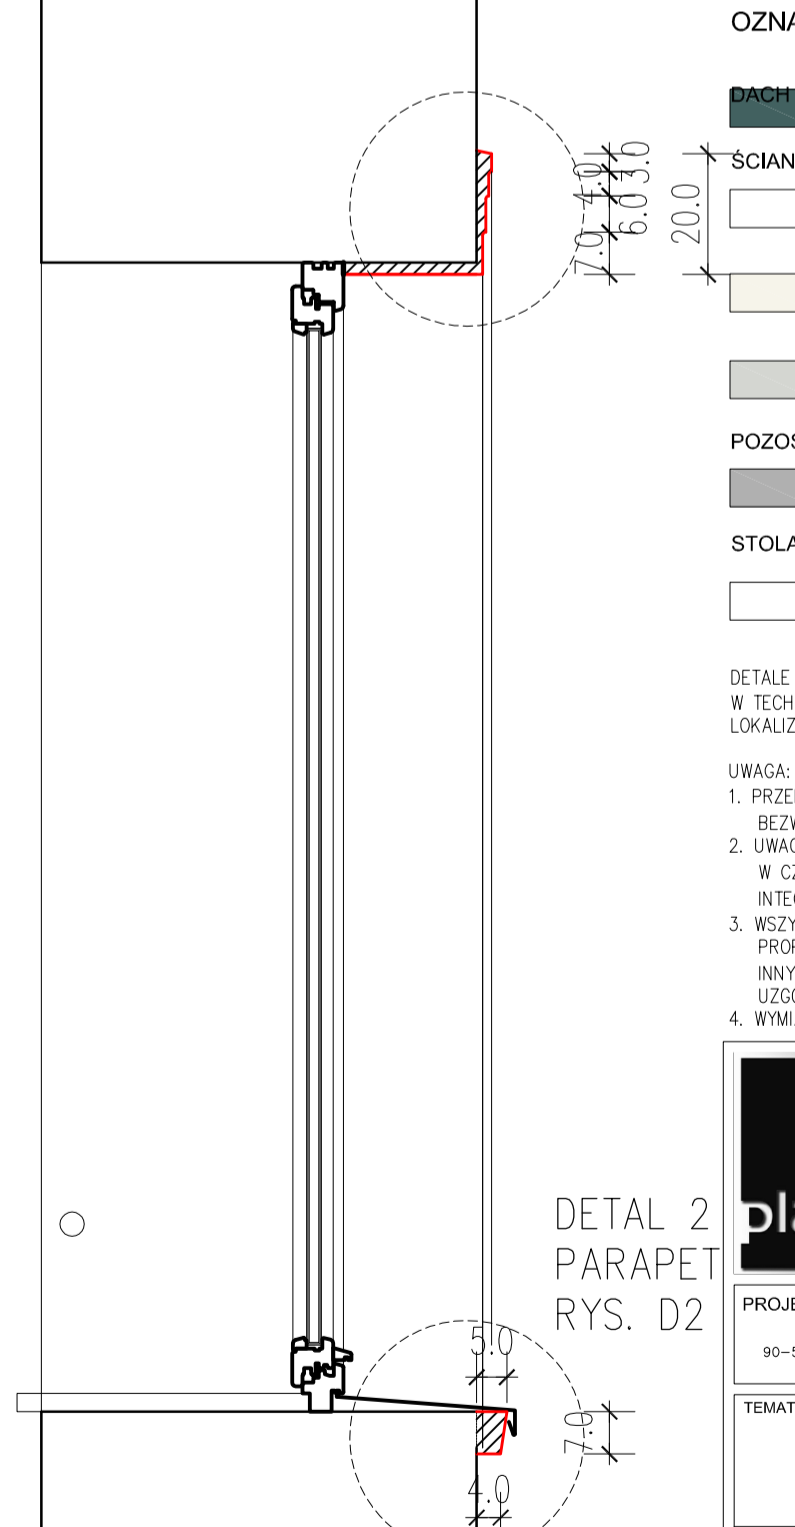

DETAL 2
PARAPET
RYS. D2

OZNACZENIA

- DACH** blacha na rąbek stojący kolor RAL 6004
- SCIANY**
 - Biały (Hell - Weiß wg próbnika FASSADE A1 firmy Caparol) (gzymsy, sztukateria, str.2)
 - NCS S 1002-Y50R (str.259); Siena 30 wg próbnika FASSADE A1 firmy Caparol, (str.56)
 - NCS S 3000-N (str.259); Granit 50 wg próbnika FASSADE A1 firmy Caparol, (str.5)
- POZOSTALE**
 - RAL 7045 (rynny, parapety, obróbki blacharskie)
- STOLARKA**
 - RAL 9010 (biały, dotyczy stolarki drewnianej budynku S.O.K.)

DETAL ELEVACJI WYKONAĆ W TECHNOLOGII WYKONYWANIA TYNKÓW CIĄGNIONYCH. LOKALIZACJA DETALI NA ELEVACJI RYS. D7

- UWAGA:
1. PRZED PRZYSTĄPIENIEM DO PRAC NALEŻY BEZWZGLĘDNE SPRAWDZIĆ WYMIARY Z NATURY.
 2. UWAGI I OPISY ZAMIESZCZONE W CZĘŚCI OPISOWEJ STANOWIĄ INTEGRALNĄ CZĘŚĆ NINIEJSZEGO OPRACOWANIA.
 3. WSZYSTKIE UŻYTE MATERIAŁY UŻYTE SĄ PROPOZYCJĄ, UWZGLĘDNIĄ SIĘ ZASTĄPIENIEM ICH INNYM RÓWNOWAŻNYM PO WCZEŚNIEJSZYM UZGODNIENIU Z INWESTOREM.
 4. WYMIARY PODANO W CM.



PROJEKT: 90-562 Łódź, ul. Łępińska 3/5, tel/fax 42 292 06 00 www.plan3d.com.pl biuro@plan3d.com.pl	
TEMAT:	OPRACOWANIE DOKUMENTACJI TECHNICZNEJ PRZEBUDOWY BRZOZD "HOTELU SUWAŁCZYŃSKA" NA CZĘŚĆ ADMINISTRACJI PUBLICZNEJ SAMORZĄDOWEJ ORAZ REMONTU DACHU I ELEVACJI PRZYLEŻŁEGO BUDYNKU SOK I PROJEKT BUDYNKU TOALET PUBLICZNYCH.
TOM:	TOM II REMONT ELEVACJI I DACHU BUDYNKU SOK
INWESTOR:	MIASTO SUWAŁKI UL. MICKIEWICZA 1, 16-400 SUWAŁKI
ADRES INWEST.:	16-400 SUWAŁKI, UL. TYNOWICZA 71 520/6/1 o nr ew. 11030/3, 11032/3, 11032/4, 11033/1, 11034/1, 11035/1, 11036/1, 11037/1, 11041/8, 11041/9, 11041/11, 11041/12, 12378, 12379
PROJEKTANT:	mgr inż. arch. Adrian Bogutczak upr. do proj. b.o. 37/LOOKK/2010
SPRAWDZAJĄCY:	mgr inż. arch. Ewa Dąbrowska upr. do proj. b.o. 132/94/WŁ
STADIUM: Proj. wykonawczy	RYСУNEK: Detal sztukaterii
BRANŻA: Architektura	SKALA: 1:25
DATA: maj 2013	NR RYSUNKU: A 12