


DETAIL Gzyms


+/- 48.0 DO KOŃCA GZYMSU

+/- 48.0 DO KOŃCA GZYMSU

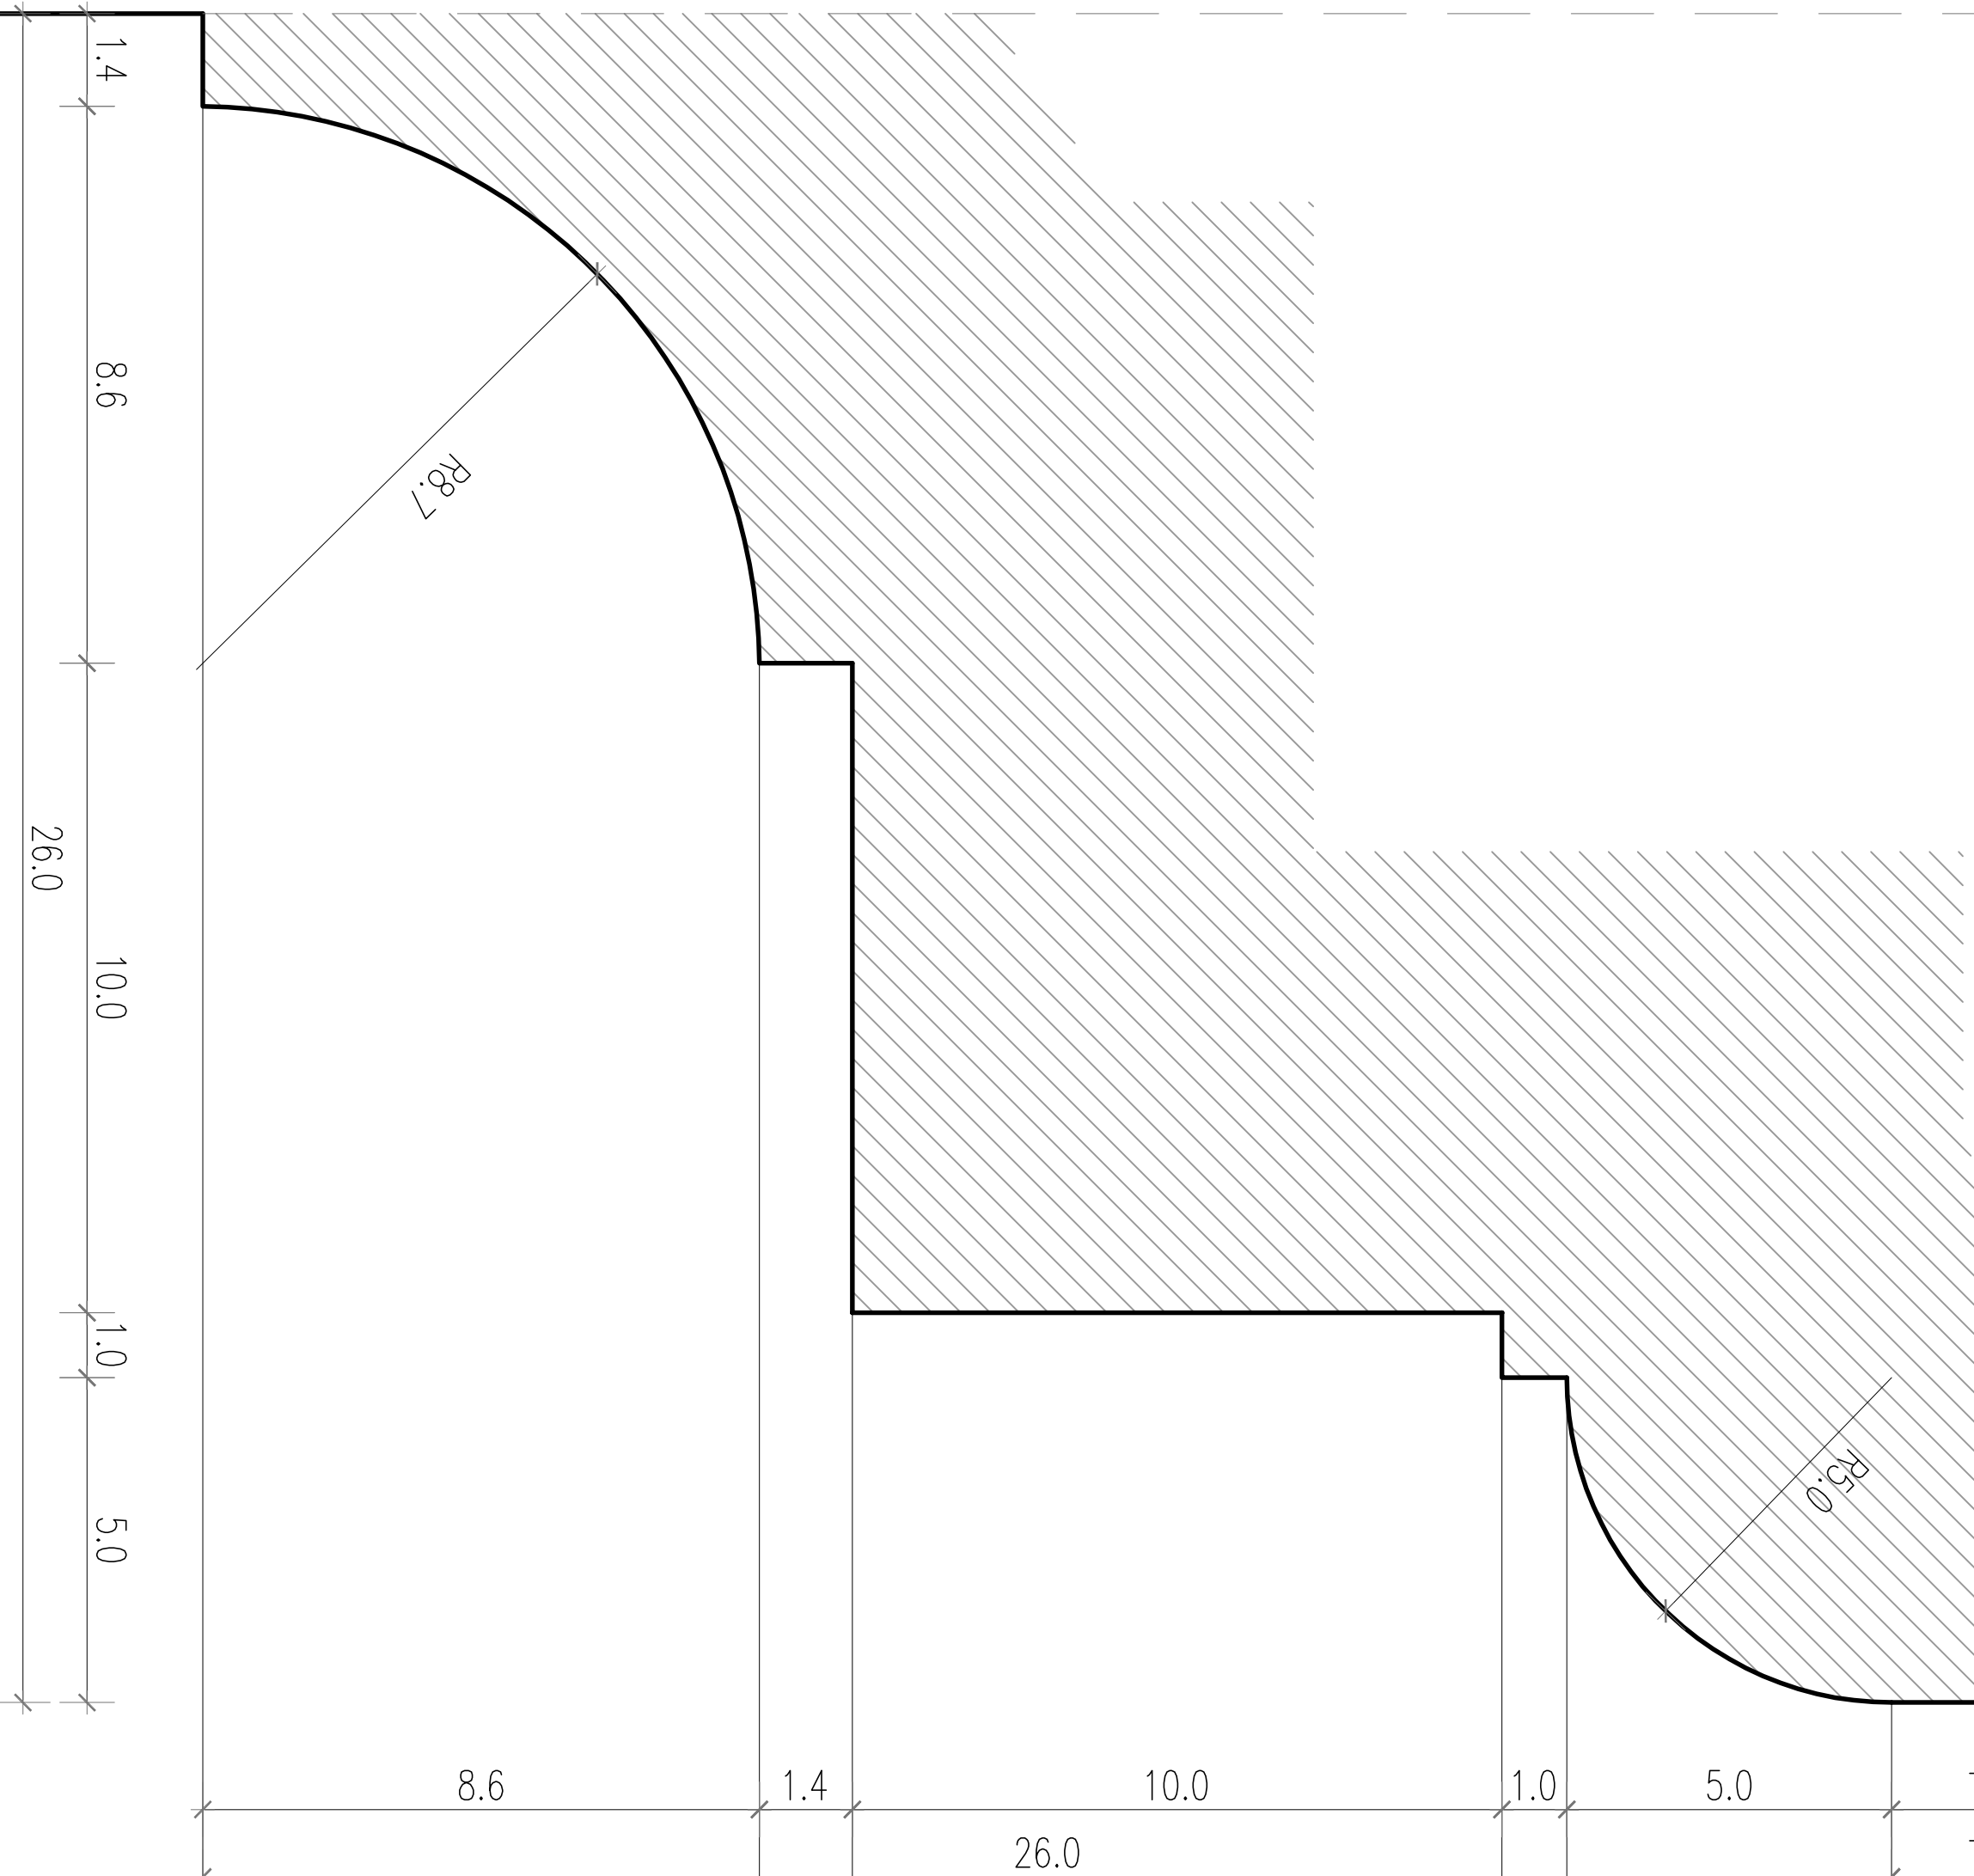

Detail elewacji wykonane
w technologii wykonawstwa linków odgiętych.
Lokalizacja detali na elewacji rys. D7

UWAGI:
1. Uwagi i opisy zamieszczone w części opisowej stanowią integralną część niniejszego opracowania.
2. Przed przystąpieniem do wykonania detali elewacji, należy wykonać spróbkę i wykonać detali elewacji.
3. Wszelkie zmiany uzgodnić z Projektantem.

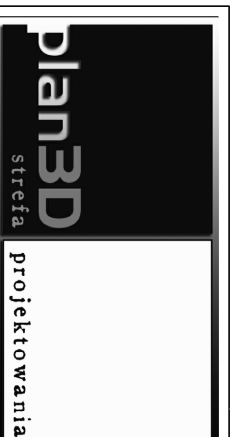

PROJEKT: Plan3D s.c. sfera projektowania 90-462 Łódź, ul. Łódzkie 3/5, 10/106/42 292 06 00 www.plan3d.com.pl biuro@plan3d.com.pl	TEMAT: OPRACOWANIE DOKUMENTACJI TECHNICZNEJ PRZEBUDOWY I REMONTU SUWIAKI NA CELE ADMINISTRACJA PUBLICZNEJ SAMORZĄDOWEJ ORAZ REMONTU DACHU I ELEWACJI PRZELĘCZEGO BUDYNKU SOK. I PROJEKT BUDYNKU TOALET PUBLICZNYCH.
TOM: TOM II	INWESTOR: MIASTO SUWIAKI UL. MICKIEWICZA 1, 16-400 SUWIAKI
ADRES: 16-400 SUWIAKI UL. TONKIEWICZA 71	INWEST.: 11030/3, 11032/3, 11032/4, 11033/1, 11034/1, 11035/1, 11036/1, 11037/1, 11041/8, 11041/9, 11041/11, 11041/12, 12378, 12379

PROJEKTANT: mgr inż. arch. Adrian Bogutczak upr. do proj. b.o. 37/LOOKK/2010	RYSUJĄCY: Proj. wykonawczy Detail_Gzyms
SPRAWDZAJĄCY: mgr inż. arch. Ewa Dębowska upr. do proj. b.o. 132/94/WC	SKALA: 1:1
BRANŻA: Architektura	NR RYSUNKU: D 4A
DATA: maj 2013	