



Elewacja wschodnia

ELEWACJA POLUDNIOWA SOK

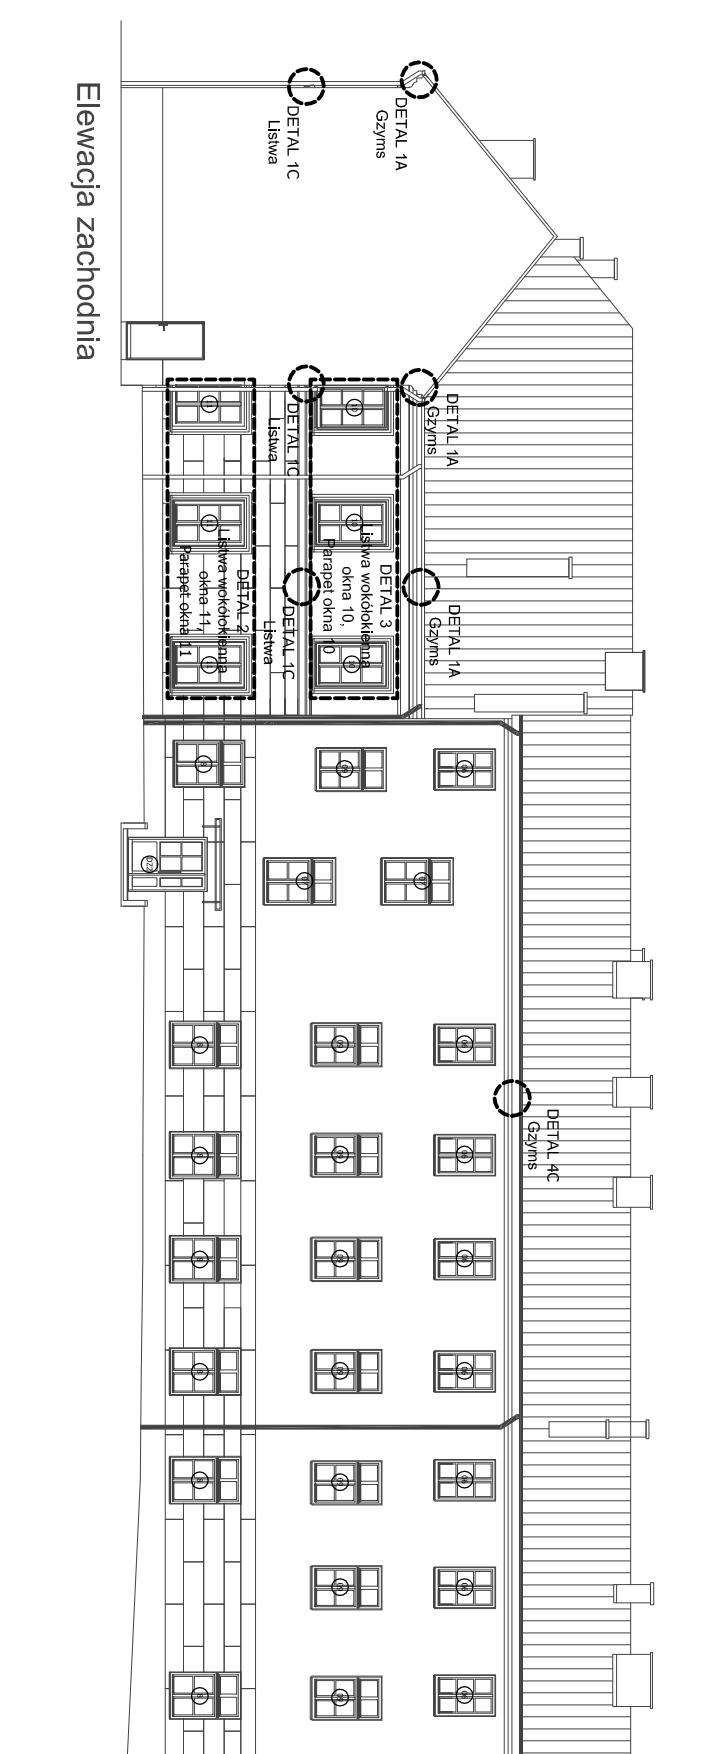

Elewacja zachodnia

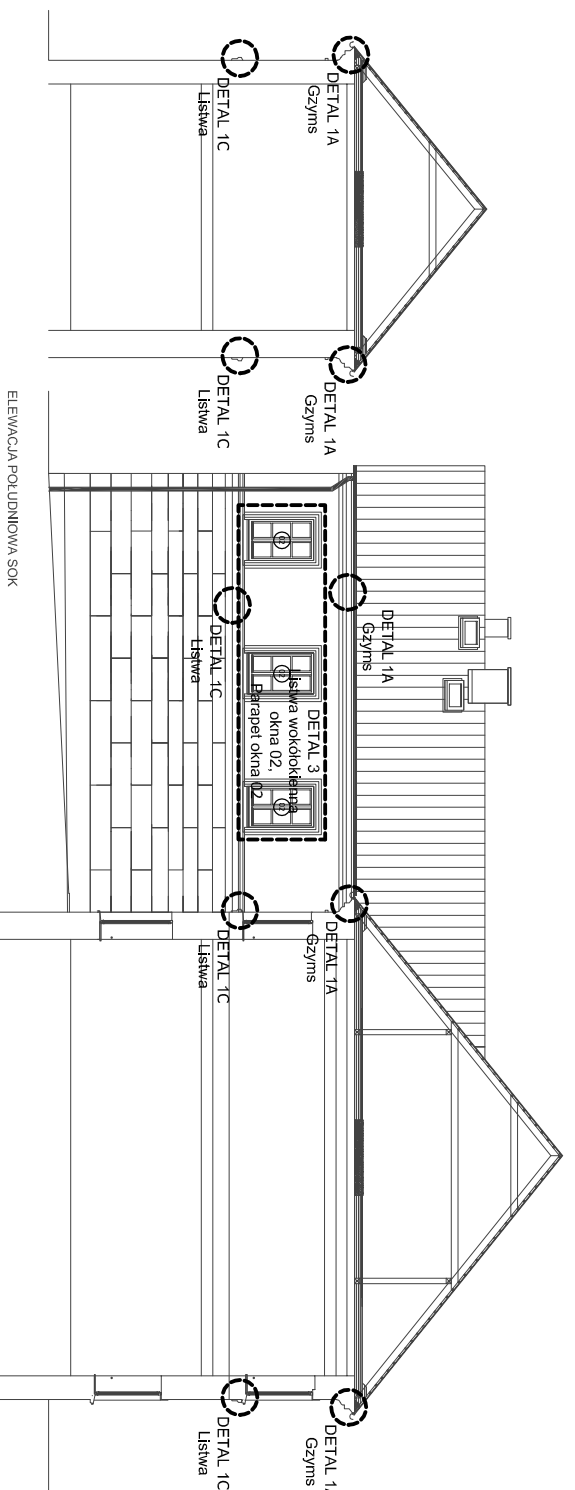

ELEWACJA POLUDNIOWA SOK

Plan3D
strefa
projektowania

PROJEKT:

plan3D ADRIAN BOGUTCZAK
90-562 Łódź, ul. Łękowa 3/5, tel/fax 42 292 06 00
www.plan3d.com.pl biuro@plan3d.com.pl

TEMAT:

OPRACOWANIE DOKUMENTACJI TECHNICZNEJ
PRZEBUDOWY BRZEGU HOTELU SUWAŁKI
NA CELE ADMINISTRACYJNE PUBLICZNEJ
SAMORZĄDOWEJ OKRĄG REKONSTRUKCJI I ELEWACJI
PRZELIBROSO BUDYNKU SOK, I PROJEKT BUDYNKU
TOILET PUBLICZNYCH.

TOM:

TOM II
REKONSTRUKCJA I DACHU BUDYNKU SOK

INWESTOR:

MIASTO SUWAŁKI
UL. MICKIEWICZA 1, 16-400 SUWAŁKI

ADRES

16-400 SUWAŁKI, UL. TONONIEWICZA 71
działki o nr ew.
11030/3, 11032/3, 11032/4, 11033/1,
11034/1, 11035/1, 11036/1, 11037/1,
11041/8, 11041/9, 11041/11, 11041/12,
12378, 12379

INWEST.:

11030/3, 11032/3, 11032/4, 11033/1,
11034/1, 11035/1, 11036/1, 11037/1,
11041/8, 11041/9, 11041/11, 11041/12,
12378, 12379

PROJEKTANT:

mgr inż. arch. Adrian Bogutczak
upr. do proj. b.o. 37/LOOKK/2010

SPRAWDZAJĄCY:

mgr inż. arch. Ewa Dąbrowska
upr. do proj. b.o. 132/94/WK

STADIUM:

Proj. budowlany

RYSUJEK:

Elewacje lokalizacja detali

BRANŻA: Architektura

SKALA: BS

NR RYSUNKU:

DATA: maj 2013

BS

D 7