


**LEGENDA:**

- linia podziału działek i granica inwestycji
- granica inwestycji
- granica czasowego zajęcia
- proj. jezdnia - mieszanka mineralno asfaltowa
- proj. chodnik - kost. bet. gr. 8 cm
- proj. opaska - kost. bet. starbruk gr. 8 cm
- proj. droga rowerowa - beton asf. gr. 5 cm
- proj. zjazd - beton asf. gr. 5 cm
- proj. zjazd - kostka bet. gr. 8 cm
- 20924 działki objęte opracowaniem
- 20922/2 działki objęte podziałem
- 21036 działki bezpośrednio sąsiadujące z inwestycją
- 21036 działki objęte czasowy zajęciem
- proj. krawężnik bet. 20x30x100 cm
- proj. krawężnik bet. 20x22x100 cm
- proj. obrzeże bet. 8x30x100 cm
- gładkie połączenie nawierzchni

- ISTNIEJĄCE ZNAKI PIONOWE**
- B-33
  - D-6
- PROJEKTOWANE ZNAKI PIONOWE**
- P-10

**MAPA DO CELÓW PROJEKTOWYCH** Ark. nr 15/ Skala mapy 1 : 500

Miejscowość	Suwałki	Oznaczenie kancelaryjne zgłoszenia pracy geodezyjnej	GR.6642.300.2016
Jednostka ewidencyjna	206301_1	Data opracowania mapy:	06/05/2016
Obrebie ewidencyjne	M. Suwałki		
Nazwa układu współrzędnych	206301_1.02		
Nazwa układu odniesienia	Obrebie Nr02		
Współrzędne punktu	2000/B		
Oznaczenie granic obszaru, który był przedmiotem aktualizacji	Kranstzadt 60		
Służebności gruntowe mające wpływ na zagospodarowanie gruntów zlokalizowanych w granicach projektowanej inwestycji		Nazwa/mie i nazwisko wykonawcy i podpis osoby reprezentującej wykonawcę	

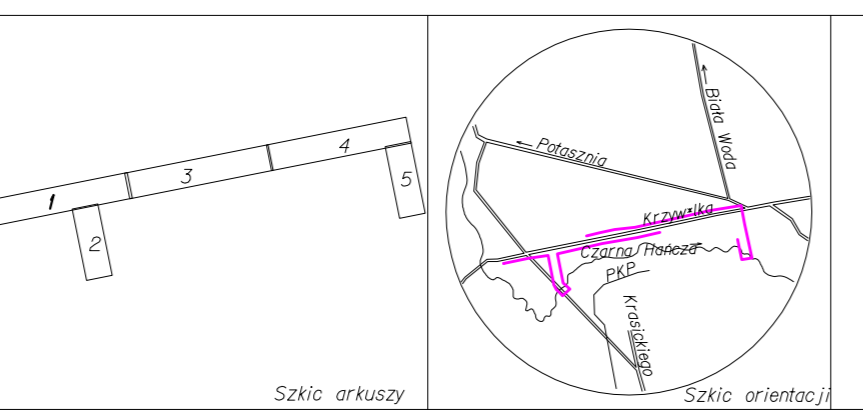

Rozbudowa ulicy Krzywka w Suwałkach na odskoku od pętli autobusowej do granicy działki o numerze ewid. 20922/2.

ZAKŁAD OBSŁUGI INWESTYCIJ  
Barbara Lucyna Rudziewicz  
16-201 Augustów, ul. Nowowiejska 15A tel 50793922

STALA ORGANIZACJA RUCHU DROGOWEGO

mgr inż. Barbara Lucyna Rudziewicz  
mgr inż. Katarzyna Wandtloch  
mgr inż. Jarosław Grabiński

Skala: 1:500  
Lp. ark.: 1/1