

**MAPA DO CELÓW PROJEKTOWYCH** Ark. nr 45/

Miejscowość	Suwałki
Jednostka ewidencyjna	206301_1
Obwód ewidencyjny	206301_1.02
Nazwa ul. wzdłuż przystanków	2000/8
współrzędna wysokości	Kronstadt 60
Oznaczenie granic obszaru, który był przedmiotem aktualizacji	


Wykonanie niniejszej mapy nie było poprzedzone ustaleniami dotyczącymi ewentualnych służebności gruntowych obciążających grunty położone w granicach projektowanej inwestycji i budowlanej

**Skala mapy**

1 : 500

Oznaczenie kancelaryjne zgłoszenia pracy geodezyjnej: GR.6642.300.2016

Data opracowania mapy: 06/05/2016

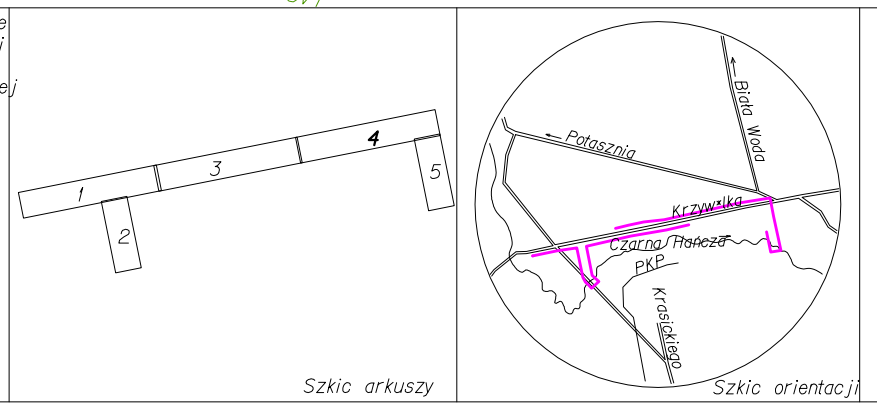

**LEGENDA:**

- linia podziału działek i granica inwestycji
- granica inwestycji
- granica czasowego zajęcia
- proj. jezdnia - mieszanka mineralno asfaltowa
- proj. chodnik - kost. bet. gr. 8 cm
- proj. opaska - kost. bet. starobruk gr. 8 cm
- proj. droga rowerowa - beton asf. gr. 5 cm
- proj. zjazd - beton asf. gr. 5 cm
- proj. krawężnik bet. 20x30x100 cm
- proj. krawężnik bet. 20x22x100 cm
- proj. obrzeże bet. 8x30x100 cm
- gładkie połączenie nawierzchni
- proj. wpust ściekowy krawężnikowo-jezdny
- proj. wpust ściekowy krawężnikowy
- ist. drzewa i krzewy do wycinki

**Legenda symboli:**

- 20924 - działki objęte opracowaniem
- 20922/2 - działki objęte podziałem
- 21036 - działki bezpośrednio sąsiadujące z inwestycją
- 21036 - działki objęte czasowym zajęciem

**PROJEKT WYKONAWCZY**

PLAN SYTUACYJNO-WYSOKOŚCIOWY

Skala: 1:500

Wzr. nr: D1/3

mgr inż. Barbara Lucyna Rudziewicz	mgr inż. Jarosław Grabiecki
mgr inż. Katarzyna Wandzioch	