
 


**MAPA DO CELÓW PROJEKTOWYCH** Ark. nr 4/5

Miejscowość	Suwałki
Jednostka ewidencyjna	206301/1
Obwód ewidencyjny	206301/02
Nazwa układu prostokątnych płaszczyzn	2000/8
Nazwa układu wysokości	Kronstadt 60
Oznaczenie granic obszaru, który był przedmiotem aktualizacji	
Stażebność gruntowa mająca wpływ na zagospodarowanie gruntów zlokalizowanych w granicach projektowanej inwestycji	

Skala mapy 1 : 500

Oznaczenie kancelaryjne zgłoszenia pracy geodezyjnej	GR.6642.300.2016
Data opracowania mapy	06/05/2016

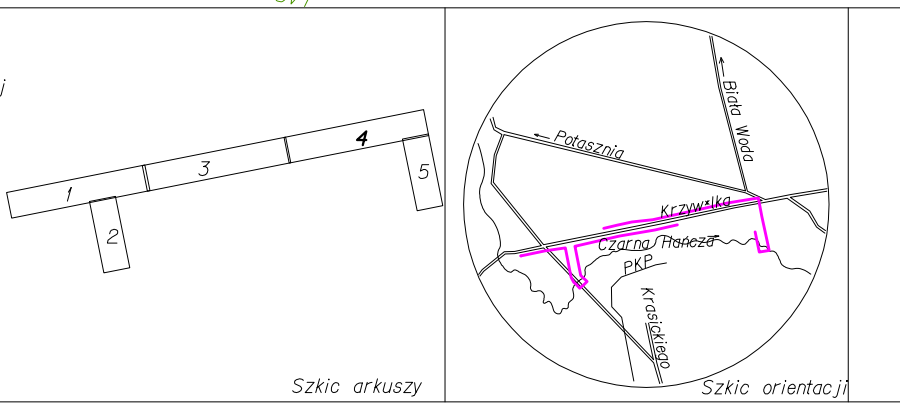

**LEGENDA:**

- linia podziału działek i granica inwestycji
- granica inwestycji
- granica czasowego zajęcia
- proj. linia oświetleniowa
- ist. sieci do rozbiórki
- proj. rury osłonowe
- proj. krawężnik bet. 20x30x100 cm
- proj. krawężnik bet. 20x22x100 cm
- proj. obrzeże bet. 8x30x100 cm
- gładkie połączenie nawierzchni

Przebudowa linii napowietrznej oświetlenia drogowego na linię kablową oświetlenia drogowego przy ul. Krzywólka w Suwałkach.

Adres inwestycji: Suwałki, obręb nr 02, dz. nr. nr działek w granicach inwestycji: 20995, 20996/5, 20996/1, 20925; nr działek w granicach inwestycji i podlegające podziałowi: 20922/2, 20922/3, 20922/4, 20923/1, 20923/2, 20923/3, 20924, 20928/2, 20951/1, 20951/2, 20954, 20956, 20958/1, 20958/2, 20968/1, 20968/2, 20968/3, 20968/4, 20968/5, 20969, 20970/2, 20970/6, 20971/1, 20973/2, 20973/3, 20973/4, 20974, 20975, 20976, 20978/1, 20979/1, 20980, 20981, 20982/2, 20983, 20985/2, 20985/4, 20986, 20987/3, 20987/4, 20988/1, 20988/3, 20989/1, 20991/3, 20992, 20993, 20994/1, 20994/2, 20997, 20998, 20999, 21000, 21001, 21002, 21008, 21009, 21013/2, 21016, 21019, 21020, 21021, 21022, 21023, 21024, 21025, 21026, 21027, 21028, 21029, 21030, 21031, 21032, 21033/2, 21034/1, 21034/2, 21035; nr działek objęte czasowym zajęciem: 21036, 21033/1, 21006, 21003, 20971/3, 20971/4, 20989/6, 20989/3, 21014/2, 20990/2, 20990/3, 20918/2, 20918/3, 21035

ZAMAWIAJĄCY / INWESTOR:	Gmina Miasto Suwałki ul. Mickiewicza 1, 16-400 Suwałki
PRACOWNIA PROJEKTOWA:	ZAKŁAD OBSŁUGI INWESTYCJI Barbara Lucyna Rudziewicz 16-900 Augustów, ul. Nowomijska 18A tel. 501916022
<b>PROJEKT WYKONAWCZY</b>	
ETAP:	SCHEMAT ZASILANIA
RYSUJĄCY:	SKALA: 1/3
RYŚ. NR:	1/3
BRANŻA ELEKTRYCZNA / PROJEKTANT:	Numer uprawnień: Data podpisu:
tech. Wiesław Baluta	SLUW-8690 WAM/IE/0060/01
BRANŻA ELEKTRYCZNA / SPRAWDZĄCY:	Numer uprawnień: Data podpisu:
inż. Mirosław Szymczyk	SLUW-4184 WAM/IE/2695/01