

LEGENDA:

- - - - - granica inwestycji oraz linia podziału działek wg odrębnego opracowania
- - - - - granica inwestycji
- ist. sieci do rozbiórki
- proj. rury osłonowe grubościenne
- proj. lokalizacja przebudowy sieci eS
- proj. lokalizacja przebudowy sieci eN
- proj. lokalizacja stacji transformatorowej

PROJ. OBIEKTY WG ODRĘBNEGO OPRACOWANIA:


- proj. jezdnia - mieszanka mineralno asfaltowa
- proj. chodnik - kost. bet. gr. 8 cm
- proj. opaska - kost. bet. starobruk gr. 8 cm
- proj. droga rowerowa - beton asf. gr. 5 cm
- proj. zjazd - beton asf. gr. 5 cm

- proj. zjazd - kostka bet. gr. 8 cm
- proj. krawężnik bet. 20x30x100 cm
- proj. krawężnik bet. 20x22x100 cm
- proj. obrzeże bet. 8x30x100 cm
- gładkie połączenie nawierzchni
- Studnia kablowa SKR-1 (MATRIX)
- Trasa kanalizacji kablowej HDPE40 (Matrix)
- Studnia kablowa SKR-1 (kanał technologiczny)
- Trasa kañalizacji kablowej 2xRPP110 (kanał technologiczny)
- Trasa kabli doziemnych Orange Polska S.A.
- Projektowany słupek kablowy Orange Polska S.A.

- proj. wpust ściekowy krawężnikowy
- proj. kanalizacja deszczowa
- proj. linia oświetleniowa
- proponowana lokalizacja przyłączy kanalizacji sanitarnej
- proponowana lokalizacja przyłączy sieci wodociągowej
- proj. przebudowa sieci wodociągowej
- ist. drzewa i krzewy do wycinki
- ist. sieci do rozbiórki
- proj. rury osłonowe

APA DO CELÓW PROJEKTOWYCH Ark.nr 215)		Skala mapy	1 : 500
Miejscowość	Suwałki	Oznaczenie kancelaryjne zgłoszenia pracy geodezyjnej	GR.6642.300.2016
Instytucja	M. Suwałki	Data opracowania mapy:	06/05/2016
Obręb widencyjny	Obręb Nr 02	USŁUGI GEODEZYJNE STANISŁAW ESSEL 16-400 Suwałki, ul. Paca 8/37 tel. 565 83 15 NIP 844-104-39-88 REG. 790142743	
Wzrost punktu	Kronstadt 60	Goodeta Uprawniony Upr. Nr 8104 Stanisław Essel 16-400 Suwałki, ul. Paca 8/37 tel. (0 pofax 87) 565 83 15; 0 601 392608	
Znaczenie granic obszaru, który był przedmiotem aktualizacji		*) Należy podać skrócony adres służebności gruntowej wraz ze sposobem jej oznaczenia na mapie, o w przypadku, kiedy nie wykonano ustalenia obciążenia służebności - zamieścić stosowną informację.	
Wzrost punktu		Nazwa i imię i nazwisko wykonawcy i podpis osoby uprawnionej, który opracował mapę	
Wzrost punktu		Imię i nazwisko, nr uprawnień i podpis geodety uprawnionego, który opracował mapę	

Wykonanie niniejszej mapy nie było poprzedzone ustaleniami dotyczącymi ewentualnych służebności gruntowych obciążających grunty położone w granicach projektowanej inwestycji budowlanej	
Szkic arkuszy	Szkic orientacji

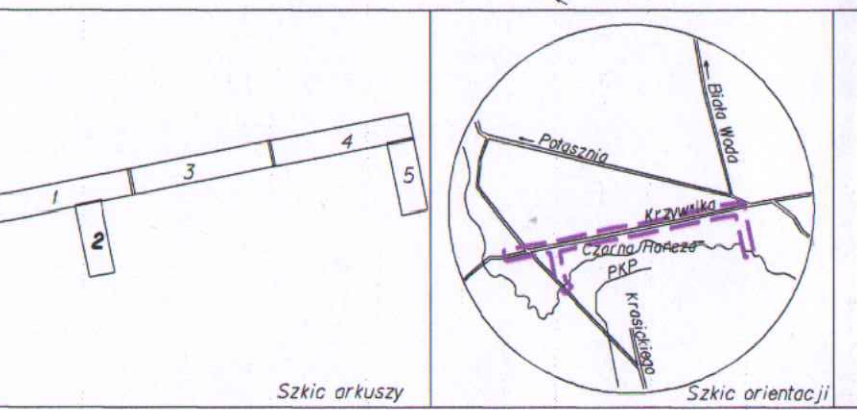

POŚWIADCZA SIĘ, ŻE NINIEJSZY DOKUMENT ZOSTAŁ OPRACOWANY W WYNIKU PRAC GEODEZYJNYCH I KARTOGRAFICZNYCH, KŁÓDZKICH WYNIKÓW ZAWIERA OPERAT TECHNICZNY WPISANY DO EWIDENCJI MATERIAŁÓW PAŃSTWOWEGO ZASOBU GEODEZYJNEGO I KARTOGRAFICZNEGO

Organ prowadzący państwowy zasób geodezyjny i kartograficzny
PREZYDENT MIASTA SUWAŁEK

Identyfikator ewidencyjny materiału zasobu - operatu technicznego
P.2063.2016.370

Data wpisania operatu technicznego do ewidencji materiałów zasobu
02.06.2016r.

Imię, nazwisko i podpis osoby reprezentującej organ
PODINSPEKTOR Bożena Milewska

TEMAT: Rozbudowa ulicy Krzywówka w Suwałkach na odcinku od pełni autobusowej do granicy działki o numerze ewid. 20922/2 wraz z infrastrukturą techniczną oraz Przebudowa sieci elektroenergetycznych i linii napowietrznej na linie kablowej przy ul. Krzywówka w Suwałkach.	ZAMAWIAJĄCY INWESTOR: Gmina Miasto Suwałki ul. Mickiewicza 1, 16-400 Suwałki		
PRACOWNIA PROJEKTOWA: ZAKŁAD OBSŁUGI INWESTYCJI Barbara Lucyna Rudzewicz 16-300 Augustów, ul. Nowomiejaska 18A tel. 501791622	ETAP: PROJEKT BUDOWLANY		
Adres inwestycji: Suwałki, obręb nr 02, dz. nr: nr działek w granicach inwestycji: 20995, 20996/5, 20996/1, 20925, nr działek w granicach inwestycji i podlegające podziałowi: 20922/2, 20922/3, 20922/4, 20923/1, 20923/2, 20923/3, 20924, 20929/2, 20951/1, 20951/2, 20954, 20956, 20958/1, 20958/2, 20968/1, 20968/2, 20968/3, 20968/4, 20968/5, 20969, 20970/2, 20970/6, 20971/1, 20973/2, 20973/3, 20973/4, 20974, 20975, 20976, 20978/1, 20979/1, 20980, 20981, 20982/2, 20983, 20985/2, 20985/4, 20986, 20987/3, 20987/4, 20988/1, 20988/3, 20989/1, 20989/1/3, 20992, 20993, 20994/1, 20994/2, 20997, 20998, 20999, 21000, 21001, 21002, 21008, 21009, 21013/2, 21016, 21019, 21020, 21021, 21022, 21023, 21024, 21025, 21026, 21027, 21028, 21029, 21030, 21031, 21032, 21033/2, 21034/1, 21034/2, 21053; nr działek objęte czasowym zajęciem: 21036, 21033/1, 21006, 21003, 20971/3, 20971/4, 20989/6, 20989/3, 21014/2, 20990/2, 20990/3, 20918/2, 20918/3, 21035	SKALA: 1:500	RYS. NR: S1/2	
BRANŻA SANITARNA PROJEKTANT: mgr inż. Danuta Piszczatowska	Numer uprawnień: SLW-7590	Data podpis:	
BRANŻA SANITARNA SPRAWICZYL: mgr inż. Małgorzata Roszkowska	Numer uprawnień: SLW-690 POL0038/CW0605	Data podpis:	