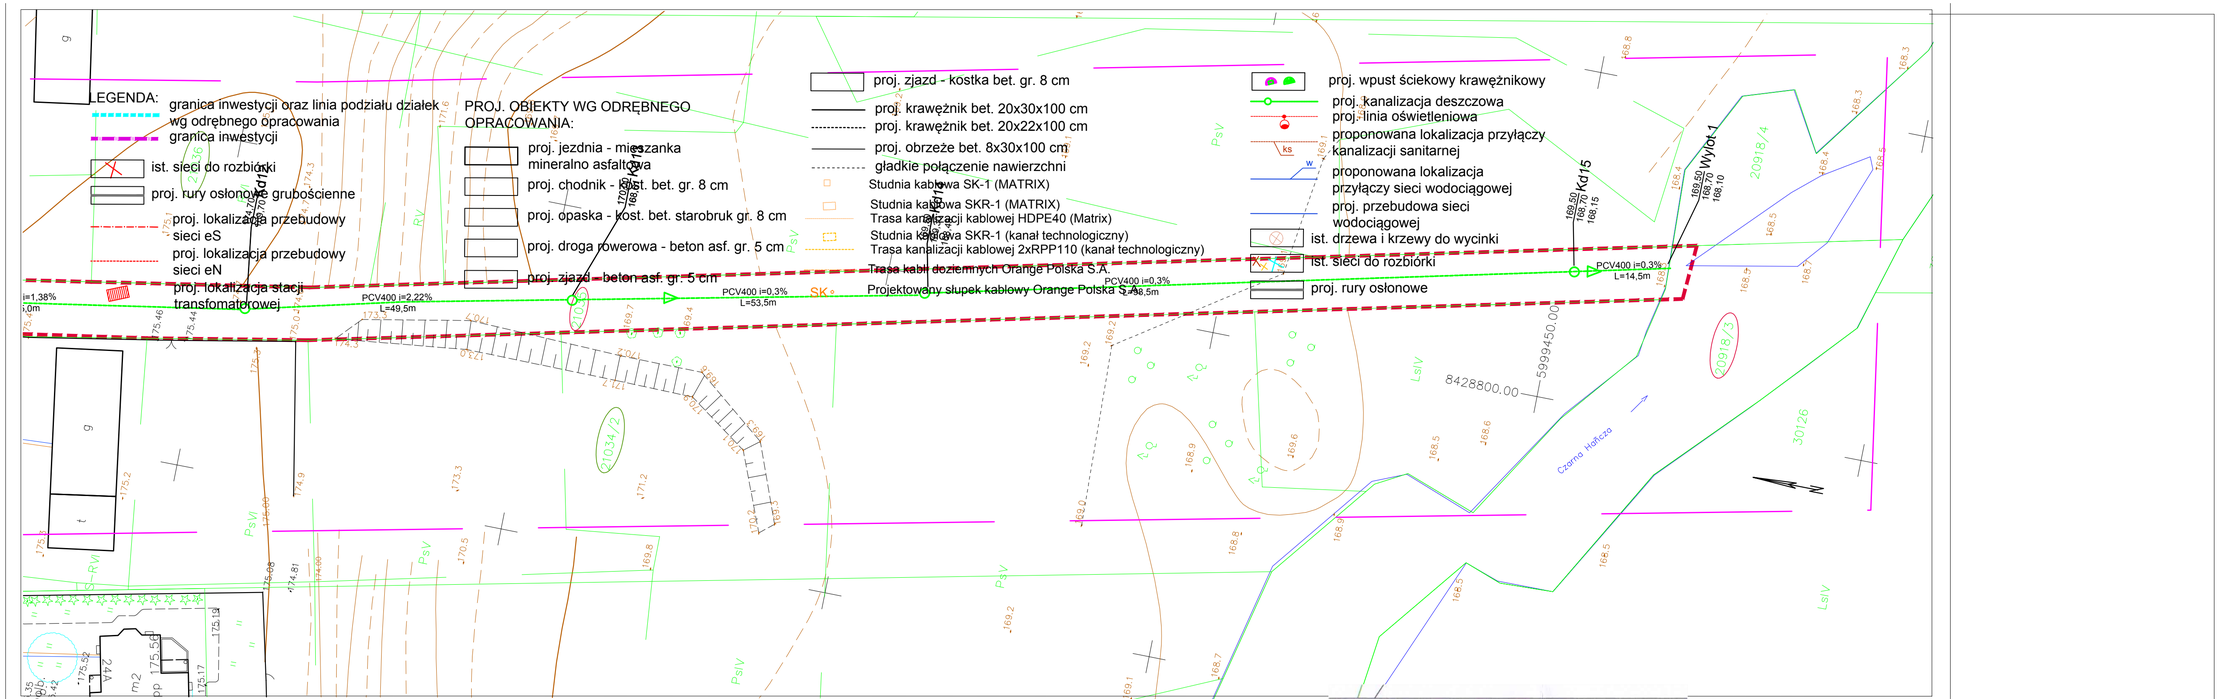

MAPA DO CELÓW PROJEKTOWYCH Ark.nr 5/5

Miejscowość		Suwałki
Jednostka ewidencyjna	identyfikator	206301_1
	nazwa	M.Suwałki
Obręb ewidencyjny	identyfikator	206301_1.02
	nazwa	Obręb Nr 02
Nazwa układu	prostokątnych płaskich	2000/8
współrzędnych	wysokości	Kronsztadt 60
Oznaczenie granic obszaru, który był przedmiotem aktualizacji		
Służebności gruntowe mające wpływ na zagospodarowanie gruntów zlokalizowanych w granicach projektowanej inwestycji		

Skala mapy	1:500
Oznaczenie kancelaryjne zgłoszenia pracy geodezyjnej	GR.6642.300.2016
Data opracowania mapy:	06/05/2016

USŁUGI GEODEZYJNE STANISŁAW ESSEL
USŁUGI GEODEZYJNE
STANISŁAW ESSEL
16-400 Suwałki, ul. Paca 8/37
tel. 565 83 15
NIP 844-104-39-88 REG. 790192743

Geodeta Uprawniony
Upr. Nr 8104
Stanisław Essel
16-400 Suwałki, ul. Paca 8/37
tel. (0 xxx 87) 565 83 15; 0 601 392698

Nazwa/imię i nazwisko wykonawcy i podpis osoby reprezentującej wykonawcę

Imię i nazwisko, nr uprawnień i podpis geodety uprawnionego, który opracował mapę

Wykonanie niniejszej mapy nie było poprzedzone ustaleniami dotyczącymi ewentualnych służebności gruntowych obciążających grunty położone w granicach projektowanej inwestycji budowlanej

*) Należy podać skrótowy opis służebności gruntowej wraz ze sposobem jej oznaczenia na mapie, a w przypadku, kiedy nie wykonano ustalenia dotyczącego służebności - zamieścić stosowną informację.

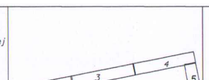

Szkic arkuszy

Szkic orientacji

Poświadcza się, że niniejszy dokument został opracowany w wyniku prac geodezyjnych i kartograficznych, których rezultaty zawiera operat techniczny wpisany do ewidencji materiałów państwowego zasobu geodezyjnego i kartograficznego

Organ prowadzący państwowy zasób geodezyjny i kartograficzny: PREZYDENT MIASTA SUWAŁK

Identyfikator ewidencyjny materiału zasobu - operatu technicznego: P.2063.2016.370

Data wpisania operatu technicznego do ewidencji materiałów zasobu: 02.06.2016r.

Imię, nazwisko i podpis osoby reprezentującej organ: PODINSPEKTOR Bożena Milewska

TEMAT:	Rozbudowa ulicy Krzywólka w Suwałkach na odcinku od pętli autobusowej do granicy działki o numerze ewid. 20922/2 wraz z infrastrukturą techniczną oraz Przebudowa sieci elektroenergetycznych i linii napowietrznej na linie kablową przy ul. Krzywólka w Suwałkach.
Adres inwestycji:	Suwałki, obręb nr 02, dz. nr: nr działek w granicach inwestycji: 20995, 20996/5, 20996/1, 20925; nr działek w granicach inwestycji i podlegające podziałowi: 20922/2, 20922/3, 20922/4, 20923/1, 20923/2, 20923/3, 20924, 20992/2, 20995/1/1, 20995/1/2, 20954, 20956, 20958/1, 20958/2, 20968/1, 20968/2, 20968/3, 20968/4, 20968/5, 20969, 20970/2, 20970/6, 20971/1, 20973/2, 20973/3, 20973/4, 20974, 20975, 20976, 20978/1, 20979/1, 20980, 20981, 20982/2, 20983, 20985/2, 20985/4, 20986, 20987/3, 20987/4, 20988/1, 20988/3, 20989/1, 20991/3, 20992, 20993, 20994/1, 20994/2, 20997, 20998, 20999, 21000, 21001, 21002, 21008, 21009, 21013/2, 21016, 21019, 21020, 21021, 21022, 21023, 21024, 21025, 21026, 21027, 21028, 21029, 21030, 21031, 21032, 21033/2, 21034/1, 21034/2, 21053; nr działek objęte czasowym zajęciem: 21036, 21033/1, 21006, 21003, 20971/3, 20971/4, 20989/6, 20989/3, 21014/2, 20990/2, 20990/3, 20918/2, 20918/3, 21035
ZAMAWIAJĄCY INWESTOR:	Gmina Miasto Suwałki ul. Mickiewicza 1, 16-400 Suwałki
PRACOWNIA PROJEKTOWA:	ZAKŁAD OBSŁUGI INWESTYCJI Barbara Lucyna Rudzewicz 16-300 Augustów, ul. Nowomiejska 18A tel: 501791622
ETAP:	PROJEKT BUDOWLANY
RYSUNEK:	PROJEKT ZAGOSPODAROWANIA TERENU - SIEĆ KANALIZACJI DESZCZOWEJ
SKALA:	1:500
RYS. NR:	S1/5
BRANŻA SANITARNA PROJEKTANT:	Numer uprawnień: / Data i podpis:
mgr inż. Danuta Piszczatowska	SUW-75/90
BRANŻA SANITARNA SPRAWDZ.:	Numer uprawnień: / Data i podpis:
mgr inż. Małgorzata Roszkowska	SUW-6/90 POD.0003/OWOS/05