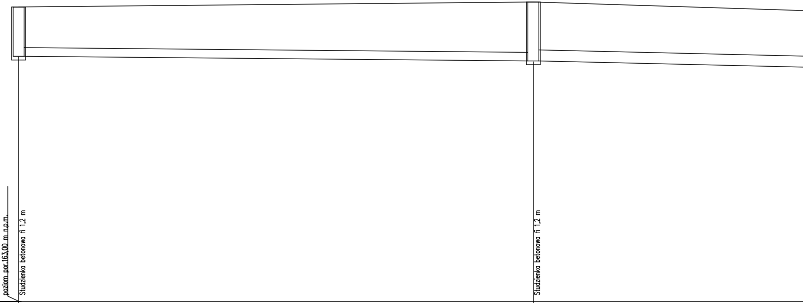
poziom por.163,00 m n.p.m.
Studzienka betonowa fi 1,2 m
Studzienka betonowa fi 1,2 m

Węzeł	Kd26		Kd27
Rzędna terenu [m n.p.m.]	173,75		173,93
Rzędna dna rury [m n.p.m.]	171,95		171,78
Zagłębienie [m]	1,80		2,15
Materiał,Średnica/Spadek [%]	0,36 PCV315		0,36 PCV400
Długość [m]		47,00	
Odległość [m]	296,50		343,50
Kąt załamania [°]			
Spadek		0,36	
Materiał		PCV	
Hektometr			

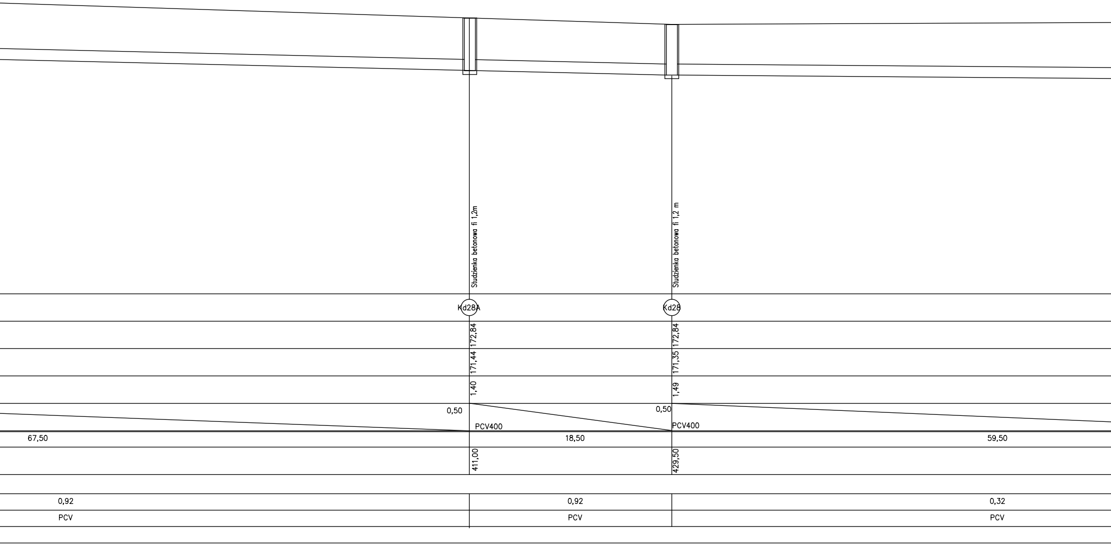
Studzienka betonowa fi 1,2m
Studzienka betonowa fi 1,2 m
Kd28A
Kd28
172,84
171,44
1,40
172,84
171,35
1,49
0,50
PCV400
0,50
PCV400
67,50
18,50
59,50
411,00
429,50
0,92
0,92
0,32
PCV
PCV
PCV

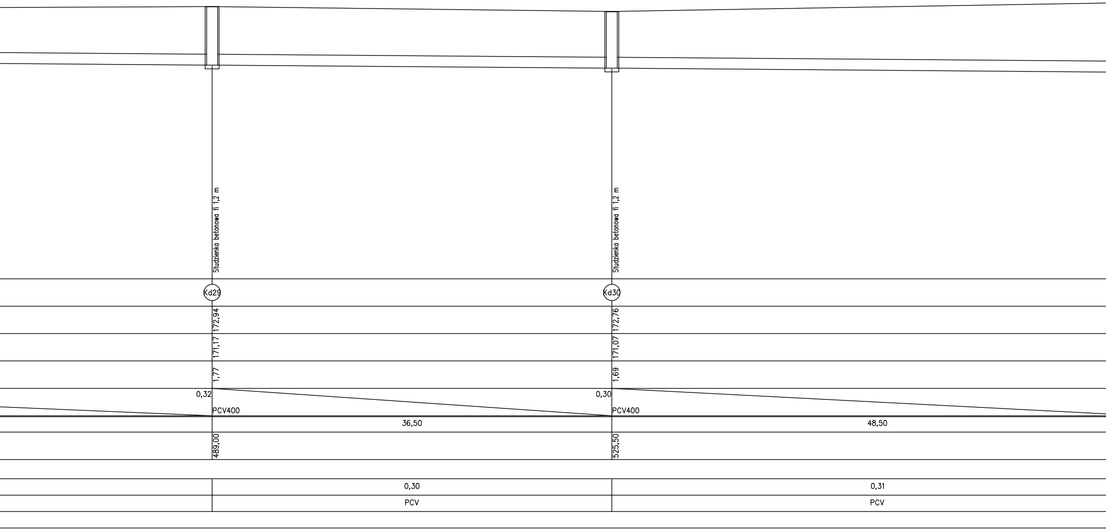
Studzienka betonowa fi 1,2 m
Studzienka betonowa fi 1,2 m
Kd29
Kd30
172,94
172,76
171,17
171,07
1,77
1,69
0,32
0,30
PCV400
PCV400
36,50
48,50
489,00
525,50
0,30
0,31
PCV
PCV

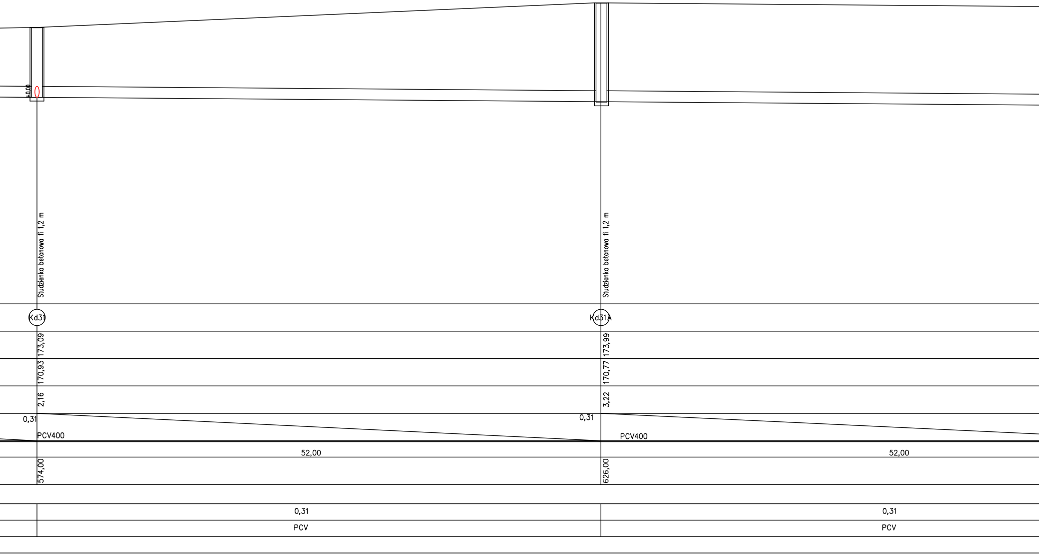
+0,00
Studzienka betonowa fi 1,2 m
Kd31
173,09
170,93
2,16
0,31
PCV400
574,00
52,00
0,31
PCV
Studzienka betonowa fi 1,2 m
Kd31A
173,99
170,77
3,22
0,31
PCV400
626,00
52,00
0,31
PCV

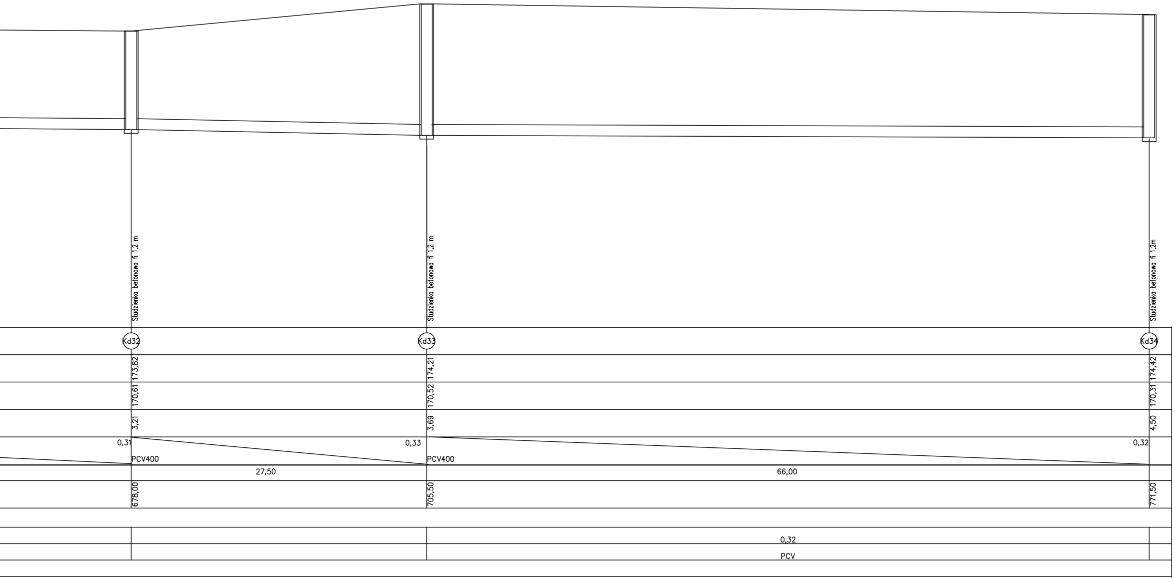
Studzienka betonowa fi 1,2 m
Studzienka betonowa fi 1,2 m
Studzienka betonowa fi 1,2m
Kd32
Kd33
Kd34
173,82
170,61
3,21
0,31
PCV400
174,21
170,52
3,69
0,33
PCV400
174,42
170,31
4,50
0,32
27,50
66,00
678,00
705,50
771,50
0,32
PCV

TEMAT:	Rozbudowa ulicy Krzywólka w Suwałkach na odcinku od pętli autobusowej do granicy działki o numerze ewid. 20922/2 wraz z infrastrukturą techniczną oraz Przebudowa sieci elektroenergetycznych i linii napowietrznej na linie kablową przy ul. Krzywólka w Suwałkach.

Adres inwestycji:
Suwałki, obręb nr 02, dz. nr: 20924, 20925, 20995, 20996/1, 20996/5, 20999, 21035, 20918/2, 20918/3, 20918/4, 21053, ORAZ: 21033/1, 21018, 21017/1, 21014/2, 21013/1, 21008, 21010, 21006, 21007, 21002, 21001, 20998, 20929, 20928/1, 20922/1, 20949/5, 20949/1, 20967, 20977, 20984, 20991/1 ORAZ: 20922/2, 20922/3, 20922/4, 20923/1, 20923/2,20923/3, 20928/2, 20951/1, 20951/2, 20954, 20956, 20958/1, 20958/2, 20968/1, 20968/2, 20968/3, 20968/4, 20968/5, 20969, 20970/2, 20970/6, 20971/1, 20973/2, 20973/3, 20973/4, 20974, 20975, 20976, 20978/1, 20979/1, 20980, 20981, 20982/2, 20983, 20985/2, 20985/4, 20986, 20987/3, 20987/4, 20988/1, 20988/3, 20989/1, 20991/3, 20992, 20993, 20994/1, 20994/2, 20997, 20998, 21000, 21001, 21002, 21008, 21009, 21013/2, 21016, 21019, 21020, 21021, 21022, 21023, 21024, 21025, 21026, 21027, 21028, 21029, 21030, 21031, 21032, 21033/2, 21034/1, 21034/2

ZAMAWIAJĄCY/ INWESTOR:	Gmina Miasto Suwałki ul. Mickiewicza 1, 16-400 Suwałki
PRACOWNIA PROJEKTOWA:	ZAKŁAD OBSŁUGI INWESTYCJI Barbara Lucyna Rudzewicz 16-300 Augustów, ul. Nowomiejska 18A tel: 501791622
ETAP:	PROJEKT WYKONAWCZY

RYSUNEK: Profil sieci kanalizacji deszczowej (od Kd 26 do Kd34)	SKALA: 1:100/250	RYS. NR: S 9

BRANŻA SANITARNA PROJEKTANT:	Numer uprawnień:	Data i podpis:
mgr inż. Danuta Piszczatowska	SUW-75/90	
BRANŻA SANITARNA SPRAWDZIŁ:	Numer uprawnień:	Data i podpis:
mgr inż. Małgorzata Roszkowska	SUW - 6/90	