


MAPA DO CELÓW PROJEKTOWYCH	
Miejscowość	Suwałki
Jednostka ewidencyjna	206301 J
Obwód ewidencyjny	206301 J.02
Nazwa układu współrzędnych	2000/B
Oznaczenie granic obszaru, który był przedmiotem aktualizacji	Krańsztaadt 60

Skala mapy	
Oznaczenie kancelaryjne zgłoszenia pracy geodezyjnej	GR6642.300.2016
Data opracowania mapy	06/05/2016
USŁUGI GEODEZYJNE-STANISŁAW ESSEL Geodeta Uprawniony Upr. Nr 8104 Stanisław Essel 16-400 Suwałki, ul. Pała 3/37 tel. (87) 505 83 15; 0 601 392416 NIP 844-104-39-88 REG. 79014-2743	

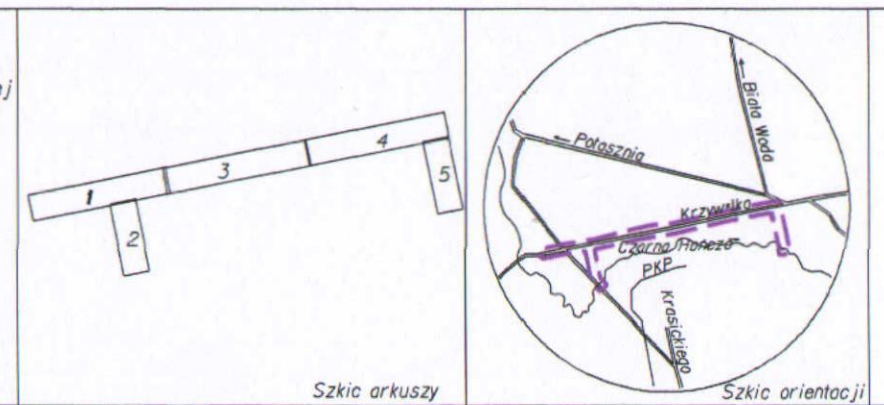

Podpisuje się, iż niniejszy dokument został opracowany w wyniku pracy geodezyjnej i kartograficznej, których rezultaty zawiera opisaną technicznie i sformalizowaną do ewidencji materiałów państwowego zasobu geodezyjnego i kartograficznego.

Organ prowadzący państwowy zasób geodezyjny i kartograficzny
PREZYDENT MIASTA SUWAŁKI
 Pi 2063. 2016. 02.06.2016

Identyfikator ewidencyjny materiału zasobu - operatu technicznego
 02.06.2016

Data wpisania operatu technicznego do ewidencji materiałów zasobu
 02.06.2016

Imię, nazwisko i podpis osoby reprezentującej organ
PODINSPEKTOR
 Piotr Wrona

LEGENDA:
 - granica inwestycji oraz linia podziału działek wg odrębnego opracowania
 - granica inwestycji
 - ist. sieci do rozbiórki
 - proj. rury osłonowe grubościenne
 - proj. lokalizacja przebudowy sieci eS
 - proj. lokalizacja przebudowy sieci eN
 - proj. lokalizacja stacji transformatorowej

PROJ. OBIEKTY WG ODREBNEGO OPRACOWANIA:
 - proj. jezdnia - mieszanka mineralno asfaltowa
 - proj. chodnik - kost. bet. gr. 8 cm
 - proj. opaska - kost. bet. starobruk gr. 8 cm
 - proj. droga rowerowa - beton asf. gr. 5 cm
 - proj. zjazd - beton asf. gr. 5 cm

- proj. zjazd - kostka bet. gr. 8 cm
 - proj. krawężnik bet. 20x30x100 cm
 - proj. krawężnik bet. 20x22x100 cm
 - proj. obrzeże bet. 8x30x100 cm
 - gładkie połączenie nawierzchni
 - Studnia kablowa SKR-1 (MATRIX)
 - Trasa kanalizacji kablowej HDPE40 (Matrix)
 - Studnia kablowa SKR-1 (kanal technologiczny)
 - Trasa kanalizacji kablowej 2xRPP110 (kanal technologiczny)
 - Trasa kabli doziemnych Orange Polska S.A.
 - SK - Projektowany słupek kablowy Orange Polska S.A.

- proj. wpuść ściekowy krawężnikowy
 - proj. kanalizacja deszczowa
 - proj. linia oświetleniowa
 - proponowana lokalizacja przyłączy kanalizacji sanitarnej
 - proponowana lokalizacja przyłączy sieci wodociągowej
 - proj. przebudowa sieci wodociągowej
 - ist. drzewa i krzewy do wycinki
 - ist. sieci do rozbiórki
 - proj. rury osłonowe

Adres inwestycji:		ZAMAWIĄCY:		PRACOWNIA PROJEKTOWA:	
Suwałki, obręb nr 02, dz. nr. nr. w działek w granicach inwestycji: 20995, 20996/5, 20996/1, 20925, nr działek w granicach inwestycji i podlegające podziałowi: 20922/2, 20922/3, 20922/4, 20923/1, 20923/2, 20923/3, 20924, 20928/2, 20951/1, 20951/2, 20954, 20956, 20958/1, 20958/2, 20958/1, 20958/2, 20958/3, 20958/4, 20958/5, 20958/6, 20970/2, 20970/6, 20971/1, 20973/2, 20973/3, 20973/4, 20974, 20975, 20976, 20978/1, 20978/1, 20980, 20981, 20982/2, 20983, 20985/2, 20985/4, 20986, 20987/3, 20987/4, 20988/1, 20988/2, 20988/1, 20989/1, 20992, 20993, 20994/1, 20994/2, 20997, 20998, 20999, 21000, 21001, 21002, 21008, 21009, 21013/2, 21016, 21019, 21020, 21021, 21022, 21023, 21024, 21025, 21026, 21027, 21028, 21029, 21030, 21031, 21032, 21033/2, 21034/1, 21034/2, 21035, nr działek objętych czasowym zajęciem: 21036, 21033/1, 21006, 21003, 20971/3, 20971/4, 20988/6, 20988/3, 21014/2, 20980/2, 20980/3, 20918/2, 20918/3, 21035		Gmina Miasto Suwałki ul. Mickiewicza 1, 16-400 Suwałki		ZAKŁAD OBSŁUGI INWESTYCJI Barbara Lucyna Rudziewicz 16-200 Augustów, ul. Nowowiejska 15A tel. 50791622	
Projekt wykonawczy		PROJEKT WYKONAWCZY		SKALA: 1:500	
mgr inż. Danuta Piszczatowska		mgr inż. Danuta Piszczatowska		RYS NR: S2/1	
mgr inż. Małgorzata Roszkowska		mgr inż. Małgorzata Roszkowska			